Описание местоположения границ

Публичного сервитута в отношении земель и земельных участков в целях строительства и эксплуатации линейного объекта системы газоснабжения и его неотъемлемых технологических частей федерального значения «Газопровод Волхов-Сегежа-Костомукша» 1 этап строительства»

(наименование объекта, местоположение границ которого описано (далее - объект))

Раздел 1

Сведения об объекте

№ п/п	Характеристики объекта	Описание характеристик
1	2	3
1.	Местоположение объекта	Ленинградская область, район Волховский, Потанинское сельское поселение, Пашское сельское поселение
2.	Площадь объекта +/- величина погрешности определения площади (Р +/- Дельта Р)	1137338 +/- 373 м²
3.	Иные характеристики объекта	Публичный сервитут в отношении земель и земельных участков в целях строительства и эксплуатации линейного объекта системы газоснабжения и его неотъемлемых технологических частей федерального значения «Газопровод Волхов-Сегежа-Костомукша» 1 этап строительства» в соответствии с п. 1 статьи 39.37 Земельного кодекса Российской Федерации, сроком действия 10 лет. Обладатель публичного сервитута: Публичное акционерное общество "Газпром" (ИНН 7736050003, ОГРН 1027700070518, почтовый адрес: 197229, г. Санкт- Петербург, вн. тер. г. муниципальный округ Лахта-Ольгино,пр-кт Лахтинский, д.2, к.3, эл. почта: gazprom@gazprom.ru

Раздел 2

Сведения о местоположении границ объекта

1. Система координат МСК-47 зона 2

2. Сведения о характерных точках границ объекта

Обозначение характерных точек границ	Координаты, м		Метод определения координат характерной точки	Средняя квадратическая погрешность положения характерной точки (Mt), м	Описание обозначения точки на местности (при наличии)
	X	Y			
1	2	3	4	5	6
1	475532.24	2352137.45	Аналитический метод	0.10	-
2	475506.23	2352146.51	Аналитический метод	0.10	-
3	475471.91	2352219.68	Аналитический метод	0.10	-
4	475433.39	2352261.79	Аналитический метод	0.10	-
5	475417.81	2352278.82	Аналитический метод	0.10	-
6	475194.73	2352522.62	Аналитический метод	0.10	-
7	475099.66	2352615.98	Аналитический метод	0.10	-
8	475073.51	2352641.67	Аналитический метод	0.10	-
9	475044.18	2352670.49	Аналитический метод	0.10	-
10	475016.06	2352677.19	Аналитический метод	0.10	-
11	475012.27	2352678.09	Аналитический метод	0.10	-
12	474970.32	2352688.06	Аналитический метод	0.10	-
13	474964.47	2352689.45	Аналитический метод	0.10	-
14	474955.18	2352653.38	Аналитический метод	0.10	-
15	474924.92	2352654.76	Аналитический метод	0.10	-
16	474862.15	2352622.92	Аналитический метод	0.10	-
17	474860.52	2352601.24	Аналитический метод	0.10	-
18	474855.30	2352542.72	Аналитический метод	0.10	-
19	474856.54	2352499.41	Аналитический метод	0.10	-
20	474842.59	2352468.41	Аналитический метод	0.10	-
21	474828.65	2352437.41	Аналитический метод	0.10	-
22	474814.72	2352406.41	Аналитический метод	0.10	-

2. Сведения о характерных точках границ объекта					
Обозначение характерных точек границ	**Координаты, м**		**Метод определения координат характерной точки**	**Средняя квадратическая погрешность положения характерной точки (Mt), м**	**Описание обозначения точки на местности (при наличии)**
	X	**Y**			
1	**2**	**3**	**4**	**5**	**6**
23	474800.77	2352375.40	Аналитический метод	0.10	-
24	474782.54	2352345.21	Аналитический метод	0.10	-
25	474740.90	2352315.36	Аналитический метод	0.10	-
26	474726.61	2352306.34	Аналитический метод	0.10	-
27	474704.27	2352310.06	Аналитический метод	0.10	-
28	474545.79	2352387.95	Аналитический метод	0.10	-
29	474471.05	2352416.00	Аналитический метод	0.10	-
30	474335.91	2352419.02	Аналитический метод	0.10	-
31	474274.80	2352417.60	Аналитический метод	0.10	-
32	474272.51	2352417.52	Аналитический метод	0.10	-
33	474272.03	2352417.53	Аналитический метод	0.10	-
34	474268.17	2352417.44	Аналитический метод	0.10	-
35	474232.06	2352417.57	Аналитический метод	0.10	-
36	474219.68	2352417.67	Аналитический метод	0.10	-
37	474202.85	2352418.30	Аналитический метод	0.10	-
38	474185.00	2352420.45	Аналитический метод	0.10	-
39	474184.26	2352420.56	Аналитический метод	0.10	-
40	474178.13	2352420.77	Аналитический метод	0.10	-
41	474171.23	2352422.39	Аналитический метод	0.10	-
42	474146.65	2352428.02	Аналитический метод	0.10	-
43	474143.95	2352428.84	Аналитический метод	0.10	-
44	474142.42	2352429.20	Аналитический метод	0.10	-
45	474121.02	2352435.11	Аналитический метод	0.10	-
46	474112.30	2352438.36	Аналитический метод	0.10	-
47	474090.96	2352444.79	Аналитический метод	0.10	-

2. Сведения о характерных точках границ объекта					
Обозначение характерных точек границ	**Координаты, м**		**Метод определения координат характерной точки**	**Средняя квадратическая погрешность положения характерной точки (Mt), м**	**Описание обозначения точки на местности (при наличии)**
	X	**Y**			
1	**2**	**3**	**4**	**5**	**6**
48	474091.76	2352447.07	Аналитический метод	0.10	-
49	474094.69	2352455.48	Аналитический метод	0.10	-
50	474092.62	2352456.21	Аналитический метод	0.10	-
51	474099.04	2352472.29	Аналитический метод	0.10	-
52	473991.18	2352520.30	Аналитический метод	0.10	-
53	473861.73	2352576.14	Аналитический метод	0.10	-
54	473857.91	2352577.79	Аналитический метод	0.10	-
55	473822.93	2352592.89	Аналитический метод	0.10	-
56	473669.16	2352596.49	Аналитический метод	0.10	-
57	473358.28	2352521.21	Аналитический метод	0.10	-
58	473172.14	2352548.91	Аналитический метод	0.10	-
59	473126.26	2352555.74	Аналитический метод	0.10	-
60	473137.74	2352624.72	Аналитический метод	0.10	-
61	473195.85	2352631.30	Аналитический метод	0.10	-
62	473215.84	2352788.43	Аналитический метод	0.10	-
63	473127.37	2352815.63	Аналитический метод	0.10	-
64	473122.62	2352828.98	Аналитический метод	0.10	-
65	473141.47	2352835.65	Аналитический метод	0.10	-
66	473131.46	2352863.94	Аналитический метод	0.10	-
67	473140.89	2352867.28	Аналитический метод	0.10	-
68	473134.21	2352886.13	Аналитический метод	0.10	-
69	473110.85	2352952.13	Аналитический метод	0.10	-
70	473082.58	2352942.12	Аналитический метод	0.10	-
71	473065.11	2352991.43	Аналитический метод	0.10	-
72	473022.33	2353108.77	Аналитический метод	0.10	-

2. Сведения о характерных точках границ объекта					
Обозначение характерных точек границ	**Координаты, м**		**Метод определения координат характерной точки**	**Средняя квадратическая погрешность положения характерной точки (Mt), м**	**Описание обозначения точки на местности (при наличии)**
	X	**Y**			
1	**2**	**3**	**4**	**5**	**6**
73	472982.24	2353218.75	Аналитический метод	0.10	-
74	472976.00	2353235.88	Аналитический метод	0.10	-
75	472975.09	2353238.53	Аналитический метод	0.10	-
76	472973.09	2353244.37	Аналитический метод	0.10	-
77	472961.00	2353279.71	Аналитический метод	0.10	-
78	472960.89	2353280.08	Аналитический метод	0.10	-
79	472955.37	2353296.18	Аналитический метод	0.10	-
80	472951.89	2353306.17	Аналитический метод	0.10	-
81	472948.60	2353315.61	Аналитический метод	0.10	-
82	472943.75	2353342.04	Аналитический метод	0.10	-
83	472931.65	2353375.08	Аналитический метод	0.10	-
84	472922.44	2353400.24	Аналитический метод	0.10	-
85	472921.05	2353403.73	Аналитический метод	0.10	-
86	472917.74	2353412.09	Аналитический метод	0.10	-
87	472906.63	2353440.17	Аналитический метод	0.10	-
88	472876.11	2353517.28	Аналитический метод	0.10	-
89	472874.16	2353532.05	Аналитический метод	0.10	-
90	472868.15	2353577.69	Аналитический метод	0.10	-
91	472844.53	2353625.92	Аналитический метод	0.10	-
92	472799.13	2353719.31	Аналитический метод	0.10	-
93	472787.16	2353752.56	Аналитический метод	0.10	-
94	472770.93	2353797.61	Аналитический метод	0.10	-
95	472708.77	2353968.82	Аналитический метод	0.10	-
96	472668.02	2354078.65	Аналитический метод	0.10	-
97	472661.35	2354096.59	Аналитический метод	0.10	-

2. Сведения о характерных точках границ объекта					
Обозначение характерных точек границ	**Координаты, м**		**Метод определения координат характерной точки**	**Средняя квадратическая погрешность положения характерной точки (Mt), м**	**Описание обозначения точки на местности (при наличии)**
	X	**Y**			
1	**2**	**3**	**4**	**5**	**6**
98	472627.98	2354186.57	Аналитический метод	0.10	-
99	472611.25	2354232.53	Аналитический метод	0.10	-
100	472611.13	2354232.86	Аналитический метод	0.10	-
101	472577.34	2354325.64	Аналитический метод	0.10	-
102	472557.94	2354374.60	Аналитический метод	0.10	-
103	472539.53	2354401.31	Аналитический метод	0.10	-
104	472516.75	2354432.62	Аналитический метод	0.10	-
105	472468.44	2354497.77	Аналитический метод	0.10	-
106	472460.10	2354509.02	Аналитический метод	0.10	-
107	472402.58	2354586.60	Аналитический метод	0.10	-
108	472330.95	2354683.21	Аналитический метод	0.10	-
109	472216.31	2354837.84	Аналитический метод	0.10	-
110	472182.70	2354883.32	Аналитический метод	0.10	-
111	472152.00	2354924.90	Аналитический метод	0.10	-
112	472137.48	2354944.53	Аналитический метод	0.10	-
113	471921.53	2355236.84	Аналитический метод	0.10	-
114	471861.44	2355318.40	Аналитический метод	0.10	-
115	471860.15	2355320.15	Аналитический метод	0.10	-
116	471853.63	2355328.86	Аналитический метод	0.10	-
117	471831.14	2355358.94	Аналитический метод	0.10	-
118	471815.65	2355379.67	Аналитический метод	0.10	-
119	471694.48	2355546.14	Аналитический метод	0.10	-
120	471690.61	2355551.10	Аналитический метод	0.10	-
121	471685.48	2355574.05	Аналитический метод	0.10	-
122	471684.64	2355606.65	Аналитический метод	0.10	-

2. Сведения о характерных точках границ объекта					
Обозначение характерных точек границ	**Координаты, м**		**Метод определения координат характерной точки**	**Средняя квадратическая погрешность положения характерной точки (Mt), м**	**Описание обозначения точки на местности (при наличии)**
	X	**Y**			
1	**2**	**3**	**4**	**5**	**6**
123	471685.31	2355616.31	Аналитический метод	0.10	-
124	471696.44	2355626.80	Аналитический метод	0.10	-
125	471696.39	2355656.14	Аналитический метод	0.10	-
126	471737.10	2355655.48	Аналитический метод	0.10	-
127	471750.51	2355655.18	Аналитический метод	0.10	-
128	471750.81	2355668.47	Аналитический метод	0.10	-
129	471898.02	2355665.22	Аналитический метод	0.10	-
130	471899.03	2355710.69	Аналитический метод	0.10	-
131	472040.32	2355707.64	Аналитический метод	0.10	-
132	472277.30	2355934.38	Аналитический метод	0.10	-
133	472438.81	2356088.91	Аналитический метод	0.10	-
134	472596.61	2356239.88	Аналитический метод	0.10	-
135	473579.35	2357180.14	Аналитический метод	0.10	-
136	473855.69	2357855.06	Аналитический метод	0.10	-
137	473857.39	2357859.22	Аналитический метод	0.10	-
138	474064.54	2358365.17	Аналитический метод	0.10	-
139	474676.70	2358621.67	Аналитический метод	0.10	-
140	474678.44	2358622.40	Аналитический метод	0.10	-
141	474704.91	2358633.49	Аналитический метод	0.10	-
142	474710.09	2358635.65	Аналитический метод	0.10	-
143	474903.63	2358716.75	Аналитический метод	0.10	-
144	474913.12	2358720.73	Аналитический метод	0.10	-
145	475484.42	2358960.11	Аналитический метод	0.10	-
146	475696.30	2359162.90	Аналитический метод	0.10	-
147	475721.95	2359136.22	Аналитический метод	0.10	-

2. Сведения о характерных точках границ объекта					
Обозначение характерных точек границ	**Координаты, м**		**Метод определения координат характерной точки**	**Средняя квадратическая погрешность положения характерной точки (Mt), м**	**Описание обозначения точки на местности (при наличии)**
	X	**Y**			
1	**2**	**3**	**4**	**5**	**6**
148	475748.63	2359161.87	Аналитический метод	0.10	-
149	475722.98	2359188.55	Аналитический метод	0.10	-
150	475725.28	2359190.64	Аналитический метод	0.10	-
151	475733.64	2359189.10	Аналитический метод	0.10	-
152	475780.06	2359140.22	Аналитический метод	0.10	-
153	475780.69	2359132.48	Аналитический метод	0.10	-
154	475779.14	2359131.01	Аналитический метод	0.10	-
155	475792.90	2359116.50	Аналитический метод	0.10	-
156	475807.42	2359130.27	Аналитический метод	0.10	-
157	475793.65	2359144.78	Аналитический метод	0.10	-
158	475792.20	2359143.40	Аналитический метод	0.10	-
159	475784.41	2359144.34	Аналитический метод	0.10	-
160	475736.70	2359194.59	Аналитический метод	0.10	-
161	475736.89	2359201.66	Аналитический метод	0.10	-
162	476048.13	2359500.40	Аналитический метод	0.10	-
163	476049.08	2359501.31	Аналитический метод	0.10	-
164	476241.71	2359686.22	Аналитический метод	0.10	-
165	476267.56	2359659.74	Аналитический метод	0.10	-
166	476294.04	2359685.57	Аналитический метод	0.10	-
167	476268.20	2359712.06	Аналитический метод	0.10	-
168	476323.83	2359763.20	Аналитический метод	0.10	-
169	476349.47	2359736.53	Аналитический метод	0.10	-
170	476376.15	2359762.18	Аналитический метод	0.10	-
171	476350.49	2359788.85	Аналитический метод	0.10	-
172	476352.57	2359790.74	Аналитический метод	0.10	-

2. Сведения о характерных точках границ объекта					
Обозначение характерных точек границ	**Координаты, м**		**Метод определения координат характерной точки**	**Средняя квадратическая погрешность положения характерной точки (Mt), м**	**Описание обозначения точки на местности (при наличии)**
	X	**Y**			
1	**2**	**3**	**4**	**5**	**6**
173	476359.64	2359790.56	Аналитический метод	0.10	-
174	476408.08	2359739.55	Аналитический метод	0.10	-
175	476407.99	2359732.59	Аналитический метод	0.10	-
176	476406.44	2359731.11	Аналитический метод	0.10	-
177	476420.21	2359716.60	Аналитический метод	0.10	-
178	476434.72	2359730.37	Аналитический метод	0.10	-
179	476420.95	2359744.87	Аналитический метод	0.10	-
180	476419.49	2359743.51	Аналитический метод	0.10	-
181	476412.42	2359743.69	Аналитический метод	0.10	-
182	476363.99	2359794.69	Аналитический метод	0.10	-
183	476364.19	2359801.76	Аналитический метод	0.10	-
184	476607.74	2360033.51	Аналитический метод	0.10	-
185	476632.57	2360006.07	Аналитический метод	0.10	-
186	476660.01	2360030.90	Аналитический метод	0.10	-
187	476635.18	2360058.34	Аналитический метод	0.10	-
188	477771.98	2361148.74	Аналитический метод	0.10	-
189	478992.96	2362316.91	Аналитический метод	0.10	-
190	479001.06	2362324.67	Аналитический метод	0.10	-
191	479124.03	2362676.45	Аналитический метод	0.10	-
192	480209.97	2365783.28	Аналитический метод	0.10	-
193	480788.60	2367350.36	Аналитический метод	0.10	-
194	480791.46	2367358.09	Аналитический метод	0.10	-
195	481212.24	2368497.68	Аналитический метод	0.10	-
196	481213.77	2368501.82	Аналитический метод	0.10	-
197	481379.38	2368950.33	Аналитический метод	0.10	-

2. Сведения о характерных точках границ объекта					
Обозначение характерных точек границ	**Координаты, м**		**Метод определения координат характерной точки**	**Средняя квадратическая погрешность положения характерной точки (Mt), м**	**Описание обозначения точки на местности (при наличии)**
	X	**Y**			
1	**2**	**3**	**4**	**5**	**6**
198	481381.60	2368956.35	Аналитический метод	0.10	-
199	481522.53	2369338.02	Аналитический метод	0.10	-
200	481577.04	2369318.36	Аналитический метод	0.10	-
201	481583.46	2369336.22	Аналитический метод	0.10	-
202	481639.58	2369492.18	Аналитический метод	0.10	-
203	481654.47	2369486.30	Аналитический метод	0.10	-
204	481657.09	2369482.64	Аналитический метод	0.10	-
205	481656.86	2369480.20	Аналитический метод	0.10	-
206	481646.97	2369455.44	Аналитический метод	0.10	-
207	481654.12	2369452.50	Аналитический метод	0.10	-
208	481653.96	2369450.87	Аналитический метод	0.10	-
209	481652.73	2369424.54	Аналитический метод	0.10	-
210	481675.32	2369475.51	Аналитический метод	0.10	-
211	481688.20	2369506.86	Аналитический метод	0.10	-
212	481708.76	2369556.92	Аналитический метод	0.10	-
213	481691.60	2369539.45	Аналитический метод	0.10	-
214	481686.68	2369533.56	Аналитический метод	0.10	-
215	481679.34	2369536.47	Аналитический метод	0.10	-
216	481670.75	2369514.98	Аналитический метод	0.10	-
217	481665.84	2369514.07	Аналитический метод	0.10	-
218	481649.77	2369520.41	Аналитический метод	0.10	-
219	481625.30	2369529.52	Аналитический метод	0.10	-
220	481677.32	2369670.39	Аналитический метод	0.10	-
221	481772.43	2369928.14	Аналитический метод	0.10	-
222	481783.42	2369957.93	Аналитический метод	0.10	-

2. Сведения о характерных точках границ объекта					
Обозначение характерных точек границ	**Координаты, м**		**Метод определения координат характерной точки**	**Средняя квадратическая погрешность положения характерной точки (Mt), м**	**Описание обозначения точки на местности (при наличии)**
	X	**Y**			
1	**2**	**3**	**4**	**5**	**6**
223	481796.61	2369976.69	Аналитический метод	0.10	-
224	481909.68	2370137.58	Аналитический метод	0.10	-
225	481912.21	2370141.18	Аналитический метод	0.10	-
226	481990.06	2370250.14	Аналитический метод	0.10	-
227	482034.19	2370312.54	Аналитический метод	0.10	-
228	482151.98	2370479.12	Аналитический метод	0.10	-
229	482156.95	2370486.14	Аналитический метод	0.10	-
230	482161.55	2370488.35	Аналитический метод	0.10	-
231	482233.79	2370523.10	Аналитический метод	0.10	-
232	482244.24	2370501.98	Аналитический метод	0.10	-
233	482343.33	2370547.29	Аналитический метод	0.10	-
234	482317.62	2370603.50	Аналитический метод	0.10	-
235	482364.04	2370625.07	Аналитический метод	0.10	-
236	482415.04	2370591.43	Аналитический метод	0.10	-
237	482421.14	2370587.40	Аналитический метод	0.10	-
238	482395.01	2370639.45	Аналитический метод	0.10	-
239	482408.99	2370645.96	Аналитический метод	0.10	-
240	482414.62	2370648.57	Аналитический метод	0.10	-
241	482418.90	2370650.55	Аналитический метод	0.10	-
242	482421.56	2370651.80	Аналитический метод	0.10	-
243	482587.74	2370729.00	Аналитический метод	0.10	-
244	482850.64	2370774.10	Аналитический метод	0.10	-
245	483173.40	2370902.76	Аналитический метод	0.10	-
246	483419.29	2371000.78	Аналитический метод	0.10	-
247	484322.14	2371360.67	Аналитический метод	0.10	-

2. Сведения о характерных точках границ объекта					
Обозначение характерных точек границ	**Координаты, м**		**Метод определения координат характерной точки**	**Средняя квадратическая погрешность положения характерной точки (Mt), м**	**Описание обозначения точки на местности (при наличии)**
	X	**Y**			
1	**2**	**3**	**4**	**5**	**6**
248	484688.09	2371307.50	Аналитический метод	0.10	-
249	484688.85	2371312.80	Аналитический метод	0.10	-
250	484699.89	2371311.20	Аналитический метод	0.10	-
251	484741.45	2371255.50	Аналитический метод	0.10	-
252	484755.15	2371237.15	Аналитический метод	0.10	-
253	484806.96	2371167.73	Аналитический метод	0.10	-
254	484840.26	2371123.11	Аналитический метод	0.10	-
255	484878.66	2371151.91	Аналитический метод	0.10	-
256	485046.05	2371127.59	Аналитический метод	0.10	-
257	488213.69	2370835.58	Аналитический метод	0.10	-
258	488435.27	2370937.67	Аналитический метод	0.10	-
259	488450.85	2370904.11	Аналитический метод	0.10	-
260	488484.42	2370919.69	Аналитический метод	0.10	-
261	488468.83	2370953.25	Аналитический метод	0.10	-
262	488471.69	2370954.50	Аналитический метод	0.10	-
263	488478.38	2370951.89	Аналитический метод	0.10	-
264	488507.54	2370888.05	Аналитический метод	0.10	-
265	488505.19	2370881.47	Аналитический метод	0.10	-
266	488503.24	2370880.59	Аналитический метод	0.10	-
267	488511.54	2370862.39	Аналитический метод	0.10	-
268	488529.74	2370870.69	Аналитический метод	0.10	-
269	488521.44	2370888.89	Аналитический метод	0.10	-
270	488519.61	2370888.07	Аналитический метод	0.10	-
271	488512.99	2370890.54	Аналитический метод	0.10	-
272	488483.77	2370954.52	Аналитический метод	0.10	-

2. Сведения о характерных точках границ объекта					
Обозначение характерных точек границ	**Координаты, м**		**Метод определения координат характерной точки**	**Средняя квадратическая погрешность положения характерной точки (Mt), м**	**Описание обозначения точки на местности (при наличии)**
	X	**Y**			
1	**2**	**3**	**4**	**5**	**6**
273	488486.25	2370961.14	Аналитический метод	0.10	-
274	488522.74	2370977.95	Аналитический метод	0.10	-
275	488618.04	2371049.06	Аналитический метод	0.10	-
276	488658.50	2371079.27	Аналитический метод	0.10	-
277	488656.96	2371116.37	Аналитический метод	0.10	-
278	488616.57	2371086.22	Аналитический метод	0.10	-
279	488506.98	2371004.44	Аналитический метод	0.10	-
280	488208.33	2370866.86	Аналитический метод	0.10	-
281	488211.95	2370903.69	Аналитический метод	0.10	-
282	488175.12	2370907.30	Аналитический метод	0.10	-
283	488171.50	2370870.48	Аналитический метод	0.10	-
284	488119.93	2370874.33	Аналитический метод	0.10	-
285	487637.20	2370919.30	Аналитический метод	0.10	-
286	487640.76	2370956.14	Аналитический метод	0.10	-
287	487603.93	2370959.70	Аналитический метод	0.10	-
288	487600.37	2370922.86	Аналитический метод	0.10	-
289	487596.74	2370923.30	Аналитический метод	0.10	-
290	487592.84	2370928.89	Аналитический метод	0.10	-
291	487600.02	2370998.68	Аналитический метод	0.10	-
292	487605.37	2371003.16	Аналитический метод	0.10	-
293	487607.49	2371002.95	Аналитический метод	0.10	-
294	487609.55	2371022.85	Аналитический метод	0.10	-
295	487589.65	2371024.90	Аналитический метод	0.10	-
296	487587.59	2371005.00	Аналитический метод	0.10	-
297	487589.59	2371004.79	Аналитический метод	0.10	-

2. Сведения о характерных точках границ объекта					
Обозначение характерных точек границ	**Координаты, м**		**Метод определения координат характерной точки**	**Средняя квадратическая погрешность положения характерной точки (Mt), м**	**Описание обозначения точки на местности (при наличии)**
	X	**Y**			
1	**2**	**3**	**4**	**5**	**6**
298	487594.07	2370999.76	Аналитический метод	0.10	-
299	487586.85	2370929.35	Аналитический метод	0.10	-
300	487581.36	2370924.88	Аналитический метод	0.10	-
301	485087.64	2371154.63	Аналитический метод	0.10	-
302	485091.10	2371191.47	Аналитический метод	0.10	-
303	485054.26	2371194.92	Аналитический метод	0.10	-
304	485050.81	2371158.08	Аналитический метод	0.10	-
305	484864.24	2371184.67	Аналитический метод	0.10	-
306	484865.06	2371190.27	Аналитический метод	0.10	-
307	484825.32	2371196.04	Аналитический метод	0.10	-
308	484782.82	2371252.99	Аналитический метод	0.10	-
309	484769.07	2371271.43	Аналитический метод	0.10	-
310	484718.26	2371339.51	Аналитический метод	0.10	-
311	484683.72	2371392.88	Аналитический метод	0.10	-
312	484619.04	2371348.21	Аналитический метод	0.10	-
313	484570.84	2371354.95	Аналитический метод	0.10	-
314	484576.14	2371391.57	Аналитический метод	0.10	-
315	484539.52	2371396.89	Аналитический метод	0.10	-
316	484534.22	2371360.26	Аналитический метод	0.10	-
317	484531.14	2371360.79	Аналитический метод	0.10	-
318	484526.95	2371366.48	Аналитический метод	0.10	-
319	484537.48	2371436.03	Аналитический метод	0.10	-
320	484543.17	2371440.21	Аналитический метод	0.10	-
321	484545.15	2371439.91	Аналитический метод	0.10	-
322	484548.16	2371459.69	Аналитический метод	0.10	-

2. Сведения о характерных точках границ объекта					
Обозначение характерных точек границ	**Координаты, м**		**Метод определения координат характерной точки**	**Средняя квадратическая погрешность положения характерной точки (Mt), м**	**Описание обозначения точки на местности (при наличии)**
	X	**Y**			
1	**2**	**3**	**4**	**5**	**6**
323	484528.38	2371462.69	Аналитический метод	0.10	-
324	484525.38	2371442.91	Аналитический метод	0.10	-
325	484527.36	2371442.61	Аналитический метод	0.10	-
326	484531.54	2371436.92	Аналитический метод	0.10	-
327	484521.02	2371367.38	Аналитический метод	0.10	-
328	484515.32	2371363.19	Аналитический метод	0.10	-
329	484318.42	2371392.19	Аналитический метод	0.10	-
330	483471.13	2371053.87	Аналитический метод	0.10	-
331	483441.35	2371128.14	Аналитический метод	0.10	-
332	483348.52	2371090.92	Аналитический метод	0.10	-
333	483369.75	2371037.96	Аналитический метод	0.10	-
334	483378.29	2371016.66	Аналитический метод	0.10	-
335	483213.14	2370951.07	Аналитический метод	0.10	-
336	482842.29	2370803.77	Аналитический метод	0.10	-
337	482579.15	2370758.63	Аналитический метод	0.10	-
338	482468.56	2370707.02	Аналитический метод	0.10	-
339	482453.12	2370740.64	Аналитический метод	0.10	-
340	482419.49	2370725.20	Аналитический метод	0.10	-
341	482434.94	2370691.57	Аналитический метод	0.10	-
342	482432.07	2370690.34	Аналитический метод	0.10	-
343	482425.46	2370692.85	Аналитический метод	0.10	-
344	482396.50	2370756.95	Аналитический метод	0.10	-
345	482399.00	2370763.56	Аналитический метод	0.10	-
346	482400.83	2370764.38	Аналитический метод	0.10	-
347	482392.60	2370782.61	Аналитический метод	0.10	-

2. Сведения о характерных точках границ объекта					
Обозначение характерных точек границ	**Координаты, м**		**Метод определения координат характерной точки**	**Средняя квадратическая погрешность положения характерной точки (Mt), м**	**Описание обозначения точки на местности (при наличии)**
	X	**Y**			
1	**2**	**3**	**4**	**5**	**6**
348	482374.37	2370774.38	Аналитический метод	0.10	-
349	482382.59	2370756.15	Аналитический метод	0.10	-
350	482384.42	2370756.97	Аналитический метод	0.10	-
351	482391.03	2370754.47	Аналитический метод	0.10	-
352	482419.99	2370690.38	Аналитический метод	0.10	-
353	482417.49	2370683.76	Аналитический метод	0.10	-
354	482406.31	2370678.57	Аналитический метод	0.10	-
355	482405.20	2370678.06	Аналитический метод	0.10	-
356	482400.20	2370675.74	Аналитический метод	0.10	-
357	482395.39	2370673.50	Аналитический метод	0.10	-
358	482385.71	2370669.00	Аналитический метод	0.10	-
359	482366.22	2370710.84	Аналитический метод	0.10	-
360	482362.74	2370705.61	Аналитический метод	0.10	-
361	482339.11	2370760.62	Аналитический метод	0.10	-
362	482337.83	2370751.87	Аналитический метод	0.10	-
363	482327.49	2370680.58	Аналитический метод	0.10	-
364	482309.25	2370671.03	Аналитический метод	0.10	-
365	482292.17	2370703.86	Аналитический метод	0.10	-
366	482256.24	2370687.14	Аналитический метод	0.10	-
367	482241.25	2370720.58	Аналитический метод	0.10	-
368	482243.76	2370727.19	Аналитический метод	0.10	-
369	482245.59	2370728.00	Аналитический метод	0.10	-
370	482237.41	2370746.26	Аналитический метод	0.10	-
371	482219.15	2370738.08	Аналитический метод	0.10	-
372	482227.33	2370719.82	Аналитический метод	0.10	-

2. Сведения о характерных точках границ объекта					
Обозначение характерных точек границ	**Координаты, м**		**Метод определения координат характерной точки**	**Средняя квадратическая погрешность положения характерной точки (Mt), м**	**Описание обозначения точки на местности (при наличии)**
	X	**Y**			
1	**2**	**3**	**4**	**5**	**6**
373	482229.61	2370720.82	Аналитический метод	0.10	-
374	482235.77	2370718.13	Аналитический метод	0.10	-
375	482241.70	2370704.89	Аналитический метод	0.10	-
376	482237.64	2370702.52	Аналитический метод	0.10	-
377	482215.36	2370655.95	Аналитический метод	0.10	-
378	482203.50	2370681.67	Аналитический метод	0.10	-
379	482183.49	2370672.53	Аналитический метод	0.10	-
380	482190.16	2370658.05	Аналитический метод	0.10	-
381	482130.49	2370631.53	Аналитический метод	0.10	-
382	482083.04	2370734.55	Аналитический метод	0.10	-
383	482082.11	2370735.81	Аналитический метод	0.10	-
384	482102.21	2370744.74	Аналитический метод	0.10	-
385	482059.53	2370837.41	Аналитический метод	0.10	-
386	481977.34	2370800.88	Аналитический метод	0.10	-
387	481968.61	2370797.00	Аналитический метод	0.10	-
388	481966.51	2370796.07	Аналитический метод	0.10	-
389	481920.60	2370775.66	Аналитический метод	0.10	-
390	481926.68	2370762.45	Аналитический метод	0.10	-
391	481926.98	2370761.79	Аналитический метод	0.10	-
392	481928.93	2370757.56	Аналитический метод	0.10	-
393	481963.29	2370683.00	Аналитический метод	0.10	-
394	482076.50	2370733.31	Аналитический метод	0.10	-
395	482077.85	2370731.49	Аналитический метод	0.10	-
396	482125.01	2370629.10	Аналитический метод	0.10	-
397	482065.25	2370602.54	Аналитический метод	0.10	-

2. Сведения о характерных точках границ объекта					
Обозначение характерных точек границ	**Координаты, м**		**Метод определения координат характерной точки**	**Средняя квадратическая погрешность положения характерной точки (Mt), м**	**Описание обозначения точки на местности (при наличии)**
	X	**Y**			
1	**2**	**3**	**4**	**5**	**6**
398	482049.80	2370568.91	Аналитический метод	0.10	-
399	482083.43	2370553.46	Аналитический метод	0.10	-
400	482072.76	2370530.23	Аналитический метод	0.10	-
401	482066.95	2370517.57	Аналитический метод	0.10	-
402	482024.84	2370425.76	Аналитический метод	0.10	-
403	481959.23	2370332.92	Аналитический метод	0.10	-
404	481936.03	2370300.08	Аналитический метод	0.10	-
405	481850.93	2370179.63	Аналитический метод	0.10	-
406	481763.95	2370056.54	Аналитический метод	0.10	-
407	481742.30	2370025.90	Аналитический метод	0.10	-
408	481738.29	2370020.23	Аналитический метод	0.10	-
409	481729.80	2370023.39	Аналитический метод	0.10	-
410	481704.64	2370032.76	Аналитический метод	0.10	-
411	481691.73	2369998.08	Аналитический метод	0.10	-
412	481725.40	2369985.54	Аналитический метод	0.10	-
413	481723.97	2369981.70	Аналитический метод	0.10	-
414	481718.79	2369979.37	Аналитический метод	0.10	-
415	481653.04	2370004.33	Аналитический метод	0.10	-
416	481649.85	2370009.67	Аналитический метод	0.10	-
417	481650.84	2370012.65	Аналитический метод	0.10	-
418	481632.15	2370019.76	Аналитический метод	0.10	-
419	481625.04	2370001.06	Аналитический метод	0.10	-
420	481643.74	2369993.95	Аналитический метод	0.10	-
421	481645.11	2369997.56	Аналитический метод	0.10	-
422	481650.91	2369998.72	Аналитический метод	0.10	-

2. Сведения о характерных точках границ объекта					
Обозначение характерных точек границ	**Координаты, м**		**Метод определения координат характерной точки**	**Средняя квадратическая погрешность положения характерной точки (Mt), м**	**Описание обозначения точки на местности (при наличии)**
	X	**Y**			
1	**2**	**3**	**4**	**5**	**6**
423	481716.66	2369973.77	Аналитический метод	0.10	-
424	481719.22	2369968.86	Аналитический метод	0.10	-
425	481638.90	2369748.44	Аналитический метод	0.10	-
426	481565.00	2369551.19	Аналитический метод	0.10	-
427	481556.88	2369552.21	Аналитический метод	0.10	-
428	481549.90	2369551.92	Аналитический метод	0.10	-
429	481543.04	2369550.54	Аналитический метод	0.10	-
430	481536.49	2369548.11	Аналитический метод	0.10	-
431	481530.39	2369544.71	Аналитический метод	0.10	-
432	481524.88	2369540.39	Аналитический метод	0.10	-
433	481520.12	2369535.28	Аналитический метод	0.10	-
434	481516.20	2369529.49	Аналитический метод	0.10	-
435	481514.91	2369527.06	Аналитический метод	0.10	-
436	481513.76	2369524.61	Аналитический метод	0.10	-
437	481513.06	2369522.95	Аналитический метод	0.10	-
438	481465.33	2369540.16	Аналитический метод	0.10	-
439	481407.40	2369379.54	Аналитический метод	0.10	-
440	481494.05	2369348.29	Аналитический метод	0.10	-
441	481491.10	2369340.31	Аналитический метод	0.10	-
442	481437.79	2369196.14	Аналитический метод	0.10	-
443	481403.01	2369208.79	Аналитический метод	0.10	-
444	481390.36	2369174.01	Аналитический метод	0.10	-
445	481425.14	2369161.37	Аналитический метод	0.10	-
446	481342.19	2368936.50	Аналитический метод	0.10	-
447	481340.92	2368933.08	Аналитический метод	0.10	-

2. Сведения о характерных точках границ объекта					
Обозначение характерных точек границ	**Координаты, м**		**Метод определения координат характерной точки**	**Средняя квадратическая погрешность положения характерной точки (Mt), м**	**Описание обозначения точки на местности (при наличии)**
	X	**Y**			
1	**2**	**3**	**4**	**5**	**6**
448	481232.91	2368640.29	Аналитический метод	0.10	-
449	481198.22	2368653.19	Аналитический метод	0.10	-
450	481185.33	2368618.50	Аналитический метод	0.10	-
451	481220.02	2368605.61	Аналитический метод	0.10	-
452	481218.85	2368602.72	Аналитический метод	0.10	-
453	481212.40	2368599.82	Аналитический метод	0.10	-
454	481146.65	2368624.74	Аналитический метод	0.10	-
455	481143.73	2368631.19	Аналитический метод	0.10	-
456	481144.44	2368633.06	Аналитический метод	0.10	-
457	481125.74	2368640.15	Аналитический метод	0.10	-
458	481118.65	2368621.45	Аналитический метод	0.10	-
459	481137.35	2368614.35	Аналитический метод	0.10	-
460	481138.06	2368616.23	Аналитический метод	0.10	-
461	481144.51	2368619.13	Аналитический метод	0.10	-
462	481210.28	2368594.21	Аналитический метод	0.10	-
463	481213.19	2368587.76	Аналитический метод	0.10	-
464	481174.03	2368481.78	Аналитический метод	0.10	-
465	481172.84	2368478.55	Аналитический метод	0.10	-
466	481118.85	2368332.40	Аналитический метод	0.10	-
467	481084.10	2368345.11	Аналитический метод	0.10	-
468	481071.39	2368310.36	Аналитический метод	0.10	-
469	481106.15	2368297.65	Аналитический метод	0.10	-
470	481027.40	2368083.10	Аналитический метод	0.10	-
471	481008.63	2368090.04	Аналитический метод	0.10	-
472	480998.23	2368061.89	Аналитический метод	0.10	-

2. Сведения о характерных точках границ объекта					
Обозначение характерных точек границ	**Координаты, м**		**Метод определения координат характерной точки**	**Средняя квадратическая погрешность положения характерной точки (Mt), м**	**Описание обозначения точки на местности (при наличии)**
	X	**Y**			
1	**2**	**3**	**4**	**5**	**6**
473	480988.85	2368065.37	Аналитический метод	0.10	-
474	480981.91	2368046.60	Аналитический метод	0.10	-
475	480957.64	2367980.94	Аналитический метод	0.10	-
476	480985.78	2367970.53	Аналитический метод	0.10	-
477	480759.83	2367359.43	Аналитический метод	0.10	-
478	480757.14	2367352.17	Аналитический метод	0.10	-
479	480512.98	2366691.79	Аналитический метод	0.10	-
480	480478.22	2366704.50	Аналитический метод	0.10	-
481	480465.51	2366669.74	Аналитический метод	0.10	-
482	480500.26	2366657.04	Аналитический метод	0.10	-
483	480332.11	2366200.66	Аналитический метод	0.10	-
484	480297.46	2366213.65	Аналитический метод	0.10	-
485	480284.47	2366179.00	Аналитический метод	0.10	-
486	480319.12	2366166.01	Аналитический метод	0.10	-
487	480317.96	2366163.12	Аналитический метод	0.10	-
488	480311.50	2366160.24	Аналитический метод	0.10	-
489	480245.78	2366185.34	Аналитический метод	0.10	-
490	480242.90	2366191.79	Аналитический метод	0.10	-
491	480243.62	2366193.66	Аналитический метод	0.10	-
492	480224.94	2366200.80	Аналитический метод	0.10	-
493	480217.80	2366182.13	Аналитический метод	0.10	-
494	480236.48	2366174.98	Аналитический метод	0.10	-
495	480237.20	2366176.85	Аналитический метод	0.10	-
496	480243.66	2366179.73	Аналитический метод	0.10	-
497	480309.35	2366154.63	Аналитический метод	0.10	-

2. Сведения о характерных точках границ объекта					
Обозначение характерных точек границ	**Координаты, м**		**Метод определения координат характерной точки**	**Средняя квадратическая погрешность положения характерной точки (Mt), м**	**Описание обозначения точки на местности (при наличии)**
	X	**Y**			
1	**2**	**3**	**4**	**5**	**6**
498	480312.23	2366148.17	Аналитический метод	0.10	-
499	480180.48	2365791.92	Аналитический метод	0.10	-
500	479101.02	2362703.56	Аналитический метод	0.10	-
501	478974.55	2362341.72	Аналитический метод	0.10	-
502	478958.75	2362326.62	Аналитический метод	0.10	-
503	477355.00	2360792.04	Аналитический метод	0.10	-
504	477341.12	2360806.44	Аналитический метод	0.10	-
505	477319.50	2360785.63	Аналитический метод	0.10	-
506	477312.57	2360792.83	Аналитический метод	0.10	-
507	477298.17	2360778.95	Аналитический метод	0.10	-
508	477247.75	2360730.38	Аналитический метод	0.10	-
509	477268.56	2360708.77	Аналитический метод	0.10	-
510	476016.81	2359511.67	Аналитический метод	0.10	-
511	476016.11	2359511.01	Аналитический метод	0.10	-
512	475467.34	2358986.18	Аналитический метод	0.10	-
513	474911.54	2358753.71	Аналитический метод	0.10	-
514	474902.09	2358749.76	Аналитический метод	0.10	-
515	474876.72	2358739.15	Аналитический метод	0.10	-
516	474862.05	2358773.12	Аналитический метод	0.10	-
517	474828.07	2358758.45	Аналитический метод	0.10	-
518	474842.75	2358724.48	Аналитический метод	0.10	-
519	474719.81	2358673.28	Аналитический метод	0.10	-
520	474711.57	2358669.83	Аналитический метод	0.10	-
521	474677.04	2358655.34	Аналитический метод	0.10	-
522	474675.57	2358654.71	Аналитический метод	0.10	-

2. Сведения о характерных точках границ объекта					
Обозначение характерных точек границ	**Координаты, м**		**Метод определения координат характерной точки**	**Средняя квадратическая погрешность положения характерной точки (Mt), м**	**Описание обозначения точки на местности (при наличии)**
	X	**Y**			
1	**2**	**3**	**4**	**5**	**6**
523	474551.75	2358602.75	Аналитический метод	0.10	-
524	474537.22	2358636.78	Аналитический метод	0.10	-
525	474503.19	2358622.26	Аналитический метод	0.10	-
526	474517.72	2358588.22	Аналитический метод	0.10	-
527	474514.83	2358587.07	Аналитический метод	0.10	-
528	474508.28	2358589.75	Аналитический метод	0.10	-
529	474481.00	2358654.81	Аналитический метод	0.10	-
530	474483.62	2358661.10	Аналитический метод	0.10	-
531	474485.59	2358661.93	Аналитический метод	0.10	-
532	474477.86	2358680.38	Аналитический метод	0.10	-
533	474459.42	2358672.65	Аналитический метод	0.10	-
534	474467.14	2358654.20	Аналитический метод	0.10	-
535	474468.99	2358654.96	Аналитический метод	0.10	-
536	474475.35	2358652.67	Аналитический метод	0.10	-
537	474502.75	2358587.43	Аналитический метод	0.10	-
538	474500.07	2358580.89	Аналитический метод	0.10	-
539	474040.98	2358388.53	Аналитический метод	0.10	-
540	473952.20	2358170.33	Аналитический метод	0.10	-
541	473917.91	2358184.26	Аналитический метод	0.10	-
542	473903.99	2358149.99	Аналитический метод	0.10	-
543	473938.26	2358136.05	Аналитический метод	0.10	-
544	473835.14	2357884.39	Аналитический метод	0.10	-
545	473831.94	2357876.57	Аналитический метод	0.10	-
546	473706.91	2357571.46	Аналитический метод	0.10	-
547	473672.66	2357585.47	Аналитический метод	0.10	-

2. Сведения о характерных точках границ объекта					
Обозначение характерных точек границ	**Координаты, м**		**Метод определения координат характерной точки**	**Средняя квадратическая погрешность положения характерной точки (Mt), м**	**Описание обозначения точки на местности (при наличии)**
	X	**Y**			
1	**2**	**3**	**4**	**5**	**6**
548	473658.66	2357551.22	Аналитический метод	0.10	-
549	473692.91	2357537.22	Аналитический метод	0.10	-
550	473691.65	2357534.36	Аналитический метод	0.10	-
551	473684.90	2357531.75	Аналитический метод	0.10	-
552	473620.17	2357558.70	Аналитический метод	0.10	-
553	473617.43	2357565.11	Аналитический метод	0.10	-
554	473618.26	2357567.08	Аналитический метод	0.10	-
555	473599.79	2357574.77	Аналитический метод	0.10	-
556	473592.10	2357556.31	Аналитический метод	0.10	-
557	473610.56	2357548.61	Аналитический метод	0.10	-
558	473611.33	2357550.46	Аналитический метод	0.10	-
559	473616.41	2357553.52	Аналитический метод	0.10	-
560	473682.79	2357526.13	Аналитический метод	0.10	-
561	473685.51	2357519.64	Аналитический метод	0.10	-
562	473553.46	2357197.79	Аналитический метод	0.10	-
563	473524.94	2357170.57	Аналитический метод	0.10	-
564	473497.25	2357199.46	Аналитический метод	0.10	-
565	473453.93	2357157.93	Аналитический метод	0.10	-
566	473481.62	2357129.05	Аналитический метод	0.10	-
567	472248.19	2355948.96	Аналитический метод	0.10	-
568	472029.27	2355739.49	Аналитический метод	0.10	-
569	471945.21	2355741.31	Аналитический метод	0.10	-
570	471946.35	2355810.19	Аналитический метод	0.10	-
571	471731.40	2355813.26	Аналитический метод	0.10	-
572	471730.35	2355801.99	Аналитический метод	0.10	-

2. Сведения о характерных точках границ объекта					
Обозначение характерных точек границ	**Координаты, м**		**Метод определения координат характерной точки**	**Средняя квадратическая погрешность положения характерной точки (Mt), м**	**Описание обозначения точки на местности (при наличии)**
	X	**Y**			
1	**2**	**3**	**4**	**5**	**6**
573	471533.79	2355805.21	Аналитический метод	0.10	-
574	471520.88	2355804.26	Аналитический метод	0.10	-
575	471509.04	2355801.14	Аналитический метод	0.10	-
576	471497.36	2355794.67	Аналитический метод	0.10	-
577	471487.47	2355787.11	Аналитический метод	0.10	-
578	471478.41	2355775.65	Аналитический метод	0.10	-
579	471472.10	2355763.54	Аналитический метод	0.10	-
580	471468.99	2355752.69	Аналитический метод	0.10	-
581	471467.73	2355741.29	Аналитический метод	0.10	-
582	471466.56	2355670.41	Аналитический метод	0.10	-
583	471466.49	2355665.72	Аналитический метод	0.10	-
584	471270.22	2355670.24	Аналитический метод	0.10	-
585	471270.23	2355647.24	Аналитический метод	0.10	-
586	471276.42	2355647.10	Аналитический метод	0.10	-
587	471431.56	2355643.56	Аналитический метод	0.10	-
588	471431.44	2355638.58	Аналитический метод	0.10	-
589	471467.64	2355637.67	Аналитический метод	0.10	-
590	471467.90	2355636.75	Аналитический метод	0.10	-
591	471467.90	2355636.03	Аналитический метод	0.10	-
592	471468.10	2355636.02	Аналитический метод	0.10	-
593	471470.87	2355626.32	Аналитический метод	0.10	-
594	471476.08	2355615.88	Аналитический метод	0.10	-
595	471483.10	2355606.81	Аналитический метод	0.10	-
596	471491.93	2355598.51	Аналитический метод	0.10	-
597	471500.53	2355593.20	Аналитический метод	0.10	-

2. Сведения о характерных точках границ объекта					
Обозначение характерных точек границ	**Координаты, м**		**Метод определения координат характерной точки**	**Средняя квадратическая погрешность положения характерной точки (Mt), м**	**Описание обозначения точки на местности (при наличии)**
	X	**Y**			
1	**2**	**3**	**4**	**5**	**6**
598	471509.78	2355588.96	Аналитический метод	0.10	-
599	471519.83	2355586.56	Аналитический метод	0.10	-
600	471530.19	2355585.58	Аналитический метод	0.10	-
601	471597.01	2355584.50	Аналитический метод	0.10	-
602	471607.51	2355584.33	Аналитический метод	0.10	-
603	471616.55	2355584.17	Аналитический метод	0.10	-
604	471616.05	2355553.22	Аналитический метод	0.10	-
605	471573.04	2355527.78	Аналитический метод	0.10	-
606	471422.69	2355530.24	Аналитический метод	0.10	-
607	471421.01	2355428.25	Аналитический метод	0.10	-
608	471573.01	2355425.76	Аналитический метод	0.10	-
609	471574.58	2355521.71	Аналитический метод	0.10	-
610	471622.00	2355549.77	Аналитический метод	0.10	-
611	471622.56	2355584.07	Аналитический метод	0.10	-
612	471631.56	2355583.92	Аналитический метод	0.10	-
613	471643.37	2355575.70	Аналитический метод	0.10	-
614	471641.62	2355582.74	Аналитический метод	0.10	-
615	471638.95	2355596.30	Аналитический метод	0.10	-
616	471636.29	2355609.87	Аналитический метод	0.10	-
617	471636.46	2355626.25	Аналитический метод	0.10	-
618	471636.58	2355639.14	Аналитический метод	0.10	-
619	471641.86	2355631.97	Аналитический метод	0.10	-
620	471642.00	2355637.22	Аналитический метод	0.10	-
621	471645.49	2355637.15	Аналитический метод	0.10	-
622	471642.20	2355641.65	Аналитический метод	0.10	-

2. Сведения о характерных точках границ объекта					
Обозначение характерных точек границ	**Координаты, м**		**Метод определения координат характерной точки**	**Средняя квадратическая погрешность положения характерной точки (Mt), м**	**Описание обозначения точки на местности (при наличии)**
	X	**Y**			
1	**2**	**3**	**4**	**5**	**6**
623	471642.24	2355644.56	Аналитический метод	0.10	-
624	471655.02	2355644.52	Аналитический метод	0.10	-
625	471655.01	2355656.82	Аналитический метод	0.10	-
626	471686.39	2355656.30	Аналитический метод	0.10	-
627	471686.44	2355631.11	Аналитический метод	0.10	-
628	471675.60	2355620.90	Аналитический метод	0.10	-
629	471674.63	2355606.86	Аналитический метод	0.10	-
630	471675.51	2355572.82	Аналитический метод	0.10	-
631	471681.34	2355546.72	Аналитический метод	0.10	-
632	471686.49	2355540.12	Аналитический метод	0.10	-
633	471807.60	2355373.73	Аналитический метод	0.10	-
634	471822.12	2355354.30	Аналитический метод	0.10	-
635	471823.83	2355352.02	Аналитический метод	0.10	-
636	471852.12	2355314.19	Аналитический метод	0.10	-
637	471854.18	2355311.39	Аналитический метод	0.10	-
638	471913.48	2355230.90	Аналитический метод	0.10	-
639	472129.95	2354937.90	Аналитический метод	0.10	-
640	472152.06	2354907.96	Аналитический метод	0.10	-
641	472176.46	2354874.95	Аналитический метод	0.10	-
642	472208.26	2354831.89	Аналитический метод	0.10	-
643	472321.75	2354678.84	Аналитический метод	0.10	-
644	472403.99	2354567.91	Аналитический метод	0.10	-
645	472452.16	2354502.94	Аналитический метод	0.10	-
646	472460.34	2354491.91	Аналитический метод	0.10	-
647	472508.69	2354426.70	Аналитический метод	0.10	-

2. Сведения о характерных точках границ объекта					
Обозначение характерных точек границ	**Координаты, м**		**Метод определения координат характерной точки**	**Средняя квадратическая погрешность положения характерной точки (Mt), м**	**Описание обозначения точки на местности (при наличии)**
	X	**Y**			
1	**2**	**3**	**4**	**5**	**6**
648	472531.37	2354395.52	Аналитический метод	0.10	-
649	472549.06	2354369.86	Аналитический метод	0.10	-
650	472567.99	2354322.09	Аналитический метод	0.10	-
651	472601.74	2354229.41	Аналитический метод	0.10	-
652	472601.86	2354229.08	Аналитический метод	0.10	-
653	472618.60	2354183.12	Аналитический метод	0.10	-
654	472646.64	2354107.55	Аналитический метод	0.10	-
655	472658.67	2354075.11	Аналитический метод	0.10	-
656	472699.38	2353965.38	Аналитический метод	0.10	-
657	472761.53	2353794.21	Аналитический метод	0.10	-
658	472781.38	2353739.07	Аналитический метод	0.10	-
659	472789.90	2353715.42	Аналитический метод	0.10	-
660	472842.45	2353607.34	Аналитический метод	0.10	-
661	472858.50	2353574.31	Аналитический метод	0.10	-
662	472862.92	2353540.80	Аналитический метод	0.10	-
663	472866.35	2353514.76	Аналитический метод	0.10	-
664	472894.20	2353444.41	Аналитический метод	0.10	-
665	472909.21	2353406.44	Аналитический метод	0.10	-
666	472910.71	2353402.67	Аналитический метод	0.10	-
667	472913.09	2353396.68	Аналитический метод	0.10	-
668	472920.89	2353375.38	Аналитический метод	0.10	-
669	472934.18	2353338.80	Аналитический метод	0.10	-
670	472938.90	2353313.05	Аналитический метод	0.10	-
671	472941.04	2353306.92	Аналитический метод	0.10	-
672	472944.42	2353297.21	Аналитический метод	0.10	-

2. Сведения о характерных точках границ объекта					
Обозначение характерных точек границ	**Координаты, м**		**Метод определения координат характерной точки**	**Средняя квадратическая погрешность положения характерной точки (Mt), м**	**Описание обозначения точки на местности (при наличии)**
	X	**Y**			
1	**2**	**3**	**4**	**5**	**6**
673	472945.94	2353292.85	Аналитический метод	0.10	-
674	472951.45	2353276.76	Аналитический метод	0.10	-
675	472951.57	2353276.39	Аналитический метод	0.10	-
676	472963.64	2353241.08	Аналитический метод	0.10	-
677	472965.70	2353235.08	Аналитический метод	0.10	-
678	472966.56	2353232.55	Аналитический метод	0.10	-
679	472972.86	2353215.29	Аналитический метод	0.10	-
680	473012.53	2353106.54	Аналитический метод	0.10	-
681	473053.60	2352993.96	Аналитический метод	0.10	-
682	473119.62	2352807.55	Аналитический метод	0.10	-
683	473204.86	2352781.34	Аналитический метод	0.10	-
684	473186.92	2352640.35	Аналитический метод	0.10	-
685	473129.12	2352633.81	Аналитический метод	0.10	-
686	473114.72	2352547.35	Аналитический метод	0.10	-
687	473174.65	2352538.43	Аналитический метод	0.10	-
688	473358.74	2352511.03	Аналитический метод	0.10	-
689	473670.24	2352586.46	Аналитический метод	0.10	-
690	473820.75	2352582.94	Аналитический метод	0.10	-
691	473857.11	2352567.25	Аналитический метод	0.10	-
692	473861.31	2352565.44	Аналитический метод	0.10	-
693	473987.16	2352511.14	Аналитический метод	0.10	-
694	474087.87	2352466.31	Аналитический метод	0.10	-
695	474082.26	2352450.22	Аналитический метод	0.10	-
696	474080.74	2352445.84	Аналитический метод	0.10	-
697	474078.98	2352440.79	Аналитический метод	0.10	-

2. Сведения о характерных точках границ объекта					
Обозначение характерных точек границ	**Координаты, м**		**Метод определения координат характерной точки**	**Средняя квадратическая погрешность положения характерной точки (Mt), м**	**Описание обозначения точки на местности (при наличии)**
	X	**Y**			
1	**2**	**3**	**4**	**5**	**6**
698	474095.24	2352435.66	Аналитический метод	0.10	-
699	474116.97	2352425.22	Аналитический метод	0.10	-
700	474117.56	2352424.94	Аналитический метод	0.10	-
701	474118.31	2352426.31	Аналитический метод	0.10	-
702	474135.90	2352421.40	Аналитический метод	0.10	-
703	474140.09	2352420.50	Аналитический метод	0.10	-
704	474169.52	2352414.18	Аналитический метод	0.10	-
705	474183.79	2352411.12	Аналитический метод	0.10	-
706	474202.28	2352409.29	Аналитический метод	0.10	-
707	474219.45	2352408.71	Аналитический метод	0.10	-
708	474232.12	2352408.55	Аналитический метод	0.10	-
709	474268.30	2352408.72	Аналитический метод	0.10	-
710	474277.32	2352409.16	Аналитический метод	0.10	-
711	474297.47	2352409.13	Аналитический метод	0.10	-
712	474300.52	2352408.19	Аналитический метод	0.10	-
713	474333.20	2352409.26	Аналитический метод	0.10	-
714	474468.90	2352403.68	Аналитический метод	0.10	-
715	474541.54	2352378.22	Аналитический метод	0.10	-
716	474574.84	2352361.99	Аналитический метод	0.10	-
717	474577.89	2352367.60	Аналитический метод	0.10	-
718	474617.00	2352349.34	Аналитический метод	0.10	-
719	474615.06	2352345.78	Аналитический метод	0.10	-
720	474642.54	2352329.01	Аналитический метод	0.10	-
721	474701.18	2352300.44	Аналитический метод	0.10	-
722	474729.06	2352295.80	Аналитический метод	0.10	-

2. Сведения о характерных точках границ объекта					
Обозначение характерных точек границ	**Координаты, м**		**Метод определения координат характерной точки**	**Средняя квадратическая погрешность положения характерной точки (Mt), м**	**Описание обозначения точки на местности (при наличии)**
	X	**Y**			
1	**2**	**3**	**4**	**5**	**6**
723	474789.29	2352338.97	Аналитический метод	0.10	-
724	474808.76	2352371.21	Аналитический метод	0.10	-
725	474822.93	2352402.71	Аналитический метод	0.10	-
726	474836.86	2352433.72	Аналитический метод	0.10	-
727	474850.80	2352464.72	Аналитический метод	0.10	-
728	474865.57	2352497.61	Аналитический метод	0.10	-
729	474864.31	2352542.45	Аналитический метод	0.10	-
730	474870.89	2352616.19	Аналитический метод	0.10	-
731	474928.90	2352645.58	Аналитический метод	0.10	-
732	474965.32	2352643.91	Аналитический метод	0.10	-
733	474970.48	2352676.71	Аналитический метод	0.10	-
734	475011.06	2352667.06	Аналитический метод	0.10	-
735	475012.96	2352666.61	Аналитический метод	0.10	-
736	475040.51	2352660.06	Аналитический метод	0.10	-
737	475060.15	2352640.77	Аналитический метод	0.10	-
738	475089.75	2352611.70	Аналитический метод	0.10	-
739	475187.53	2352515.67	Аналитический метод	0.10	-
740	475381.69	2352303.47	Аналитический метод	0.10	-
741	475391.26	2352294.89	Аналитический метод	0.10	-
742	475390.30	2352294.05	Аналитический метод	0.10	-
743	475410.25	2352272.25	Аналитический метод	0.10	-
744	475426.28	2352254.73	Аналитический метод	0.10	-
745	475463.50	2352214.06	Аналитический метод	0.10	-
746	475498.97	2352138.45	Аналитический метод	0.10	-
747	475525.37	2352129.25	Аналитический метод	0.10	-

2. Сведения о характерных точках границ объекта

Обозначение характерных точек границ	Координаты, м		Метод определения координат характерной точки	Средняя квадратическая погрешность положения характерной точки (Mt), м	Описание обозначения точки на местности (при наличии)
	X	Y			
1	2	3	4	5	6
748	475587.50	2352107.59	Аналитический метод	0.10	-
749	475587.42	2352113.20	Аналитический метод	0.10	-
750	475590.39	2352113.27	Аналитический метод	0.10	-
751	475590.46	2352117.15	Аналитический метод	0.10	-
1	475532.24	2352137.45	Аналитический метод	0.10	-

3. Сведения о характерных точках части (частей) границы объекта

Обозначение характерных точек части границы	Координаты, м		Метод определения координат характерной точки	Средняя квадратическая погрешность положения характерной точки (Mt), м	Описание обозначения точки на местности (при наличии)
	X	Y			
1	2	3	4	5	6
-	-	-	-	-	-

Раздел 3

Сведения о местоположении измененных (уточненных) границ объекта

1. Система координат -

2. Сведения о характерных точках границ объекта

Обозначение характерных точек границ	Существующие координаты, м		Измененные (уточненные) координаты, м		Метод определения координат характерной точки	Средняя квадратическая погрешность положения характерной точки (Mt), м	Описание обозначения точки на местности (при наличии)
	X	Y	X	Y			
1	2	3	4	5	6	7	8
-	-	-	-	-	-	-	

3. Сведения о характерных точках части (частей) границы объекта

Обозначение характерных точек части границы	Существующие координаты, м		Измененные (уточненные) координаты, м		Метод определения координат характерной точки	Средняя квадратическая погрешность положения характерной точки (Mt), м	Описание обозначения точки на местности (при наличии)
	X	Y	X	Y			
1	2	3	4	5	6	7	8
-	-	-	-	-	-	-	

Схема расположения границ публичного сервитута

ОБЗОРНАЯ СХЕМА

Масштаб 1:200 000

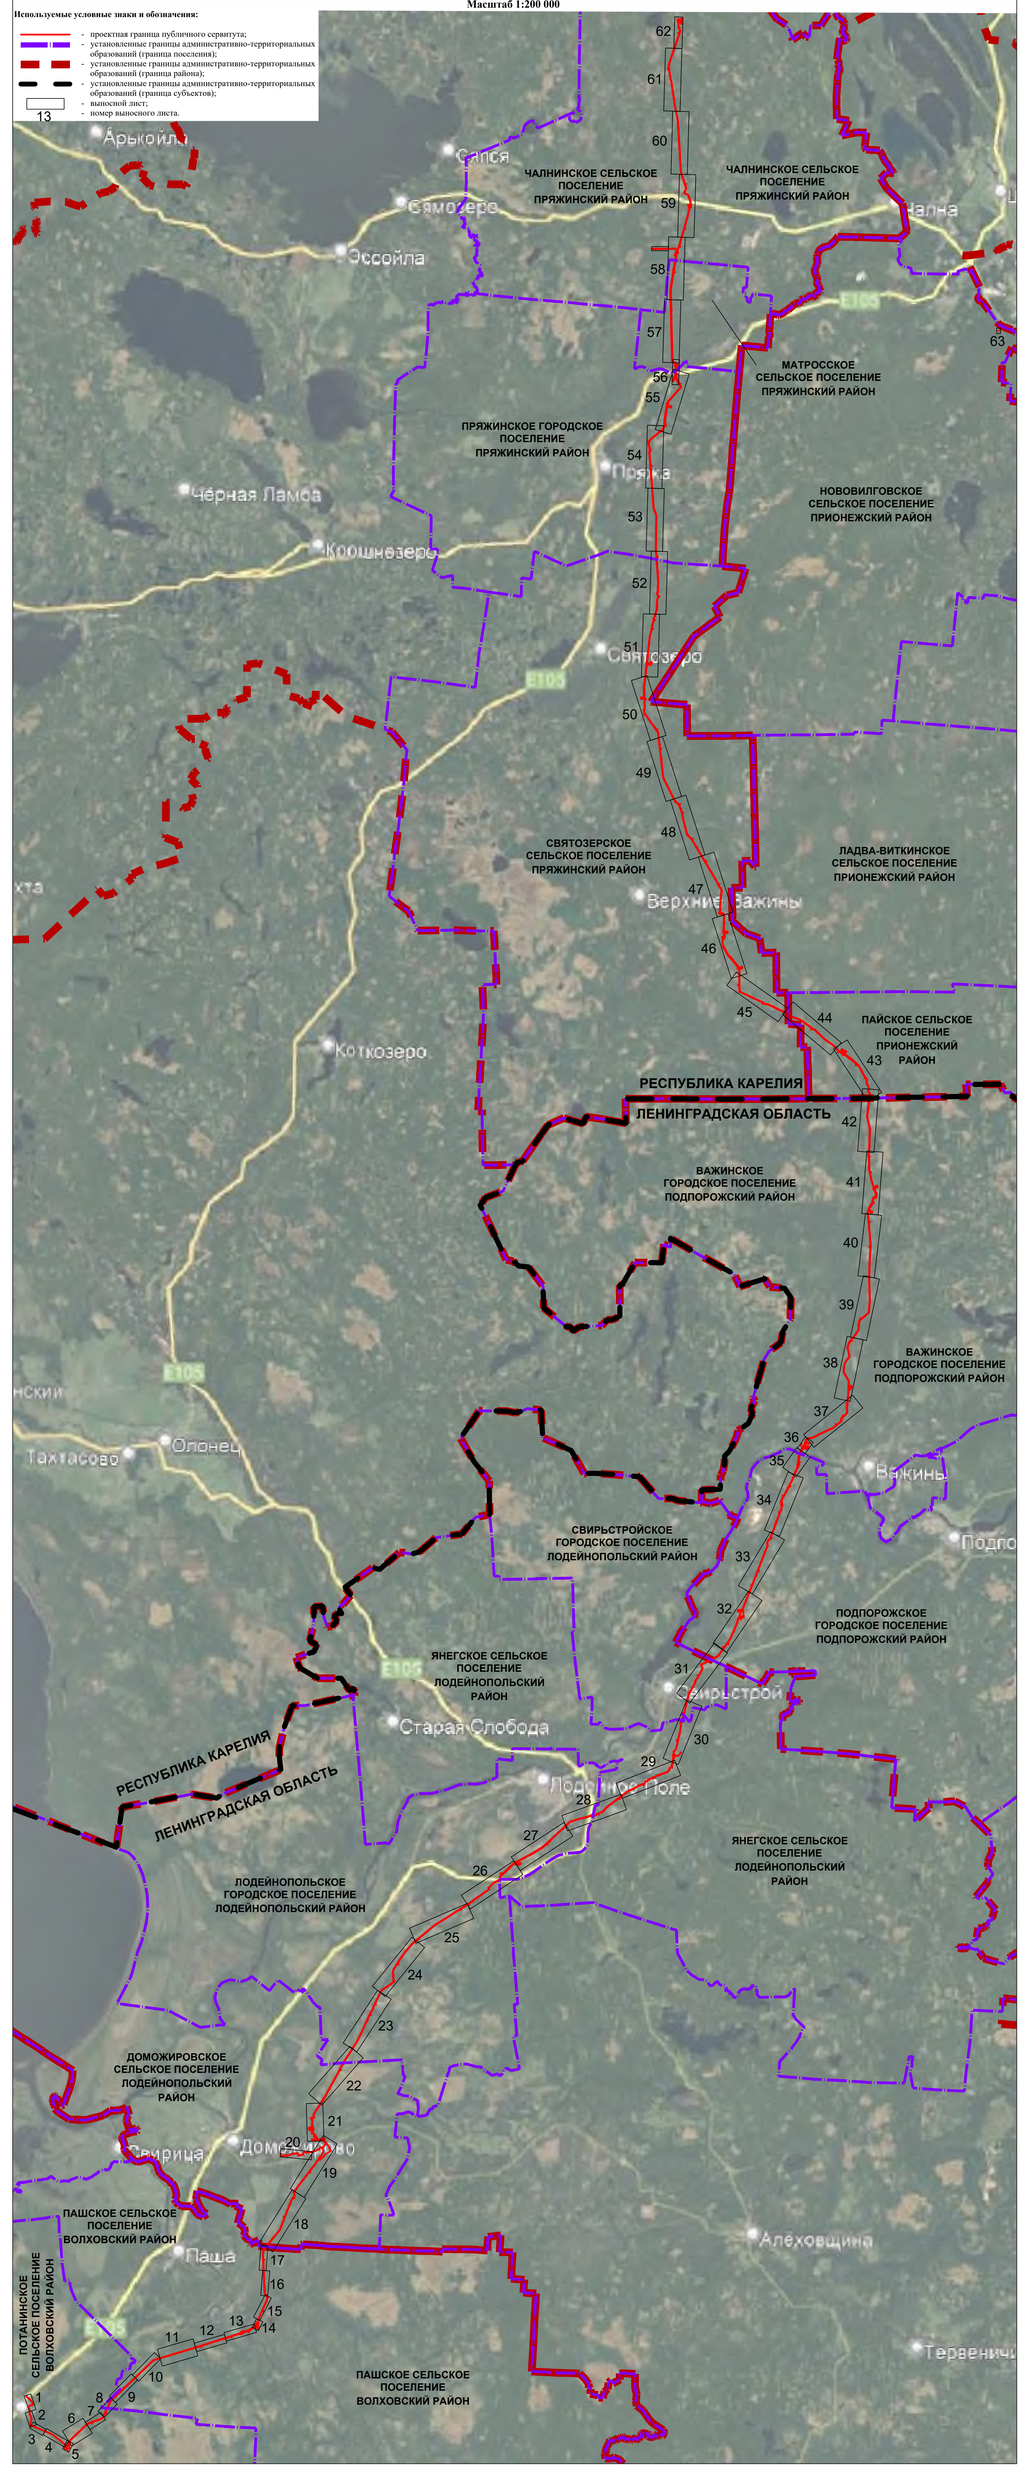


Схема расположения границ публичного сервитута

Выносной лист 1


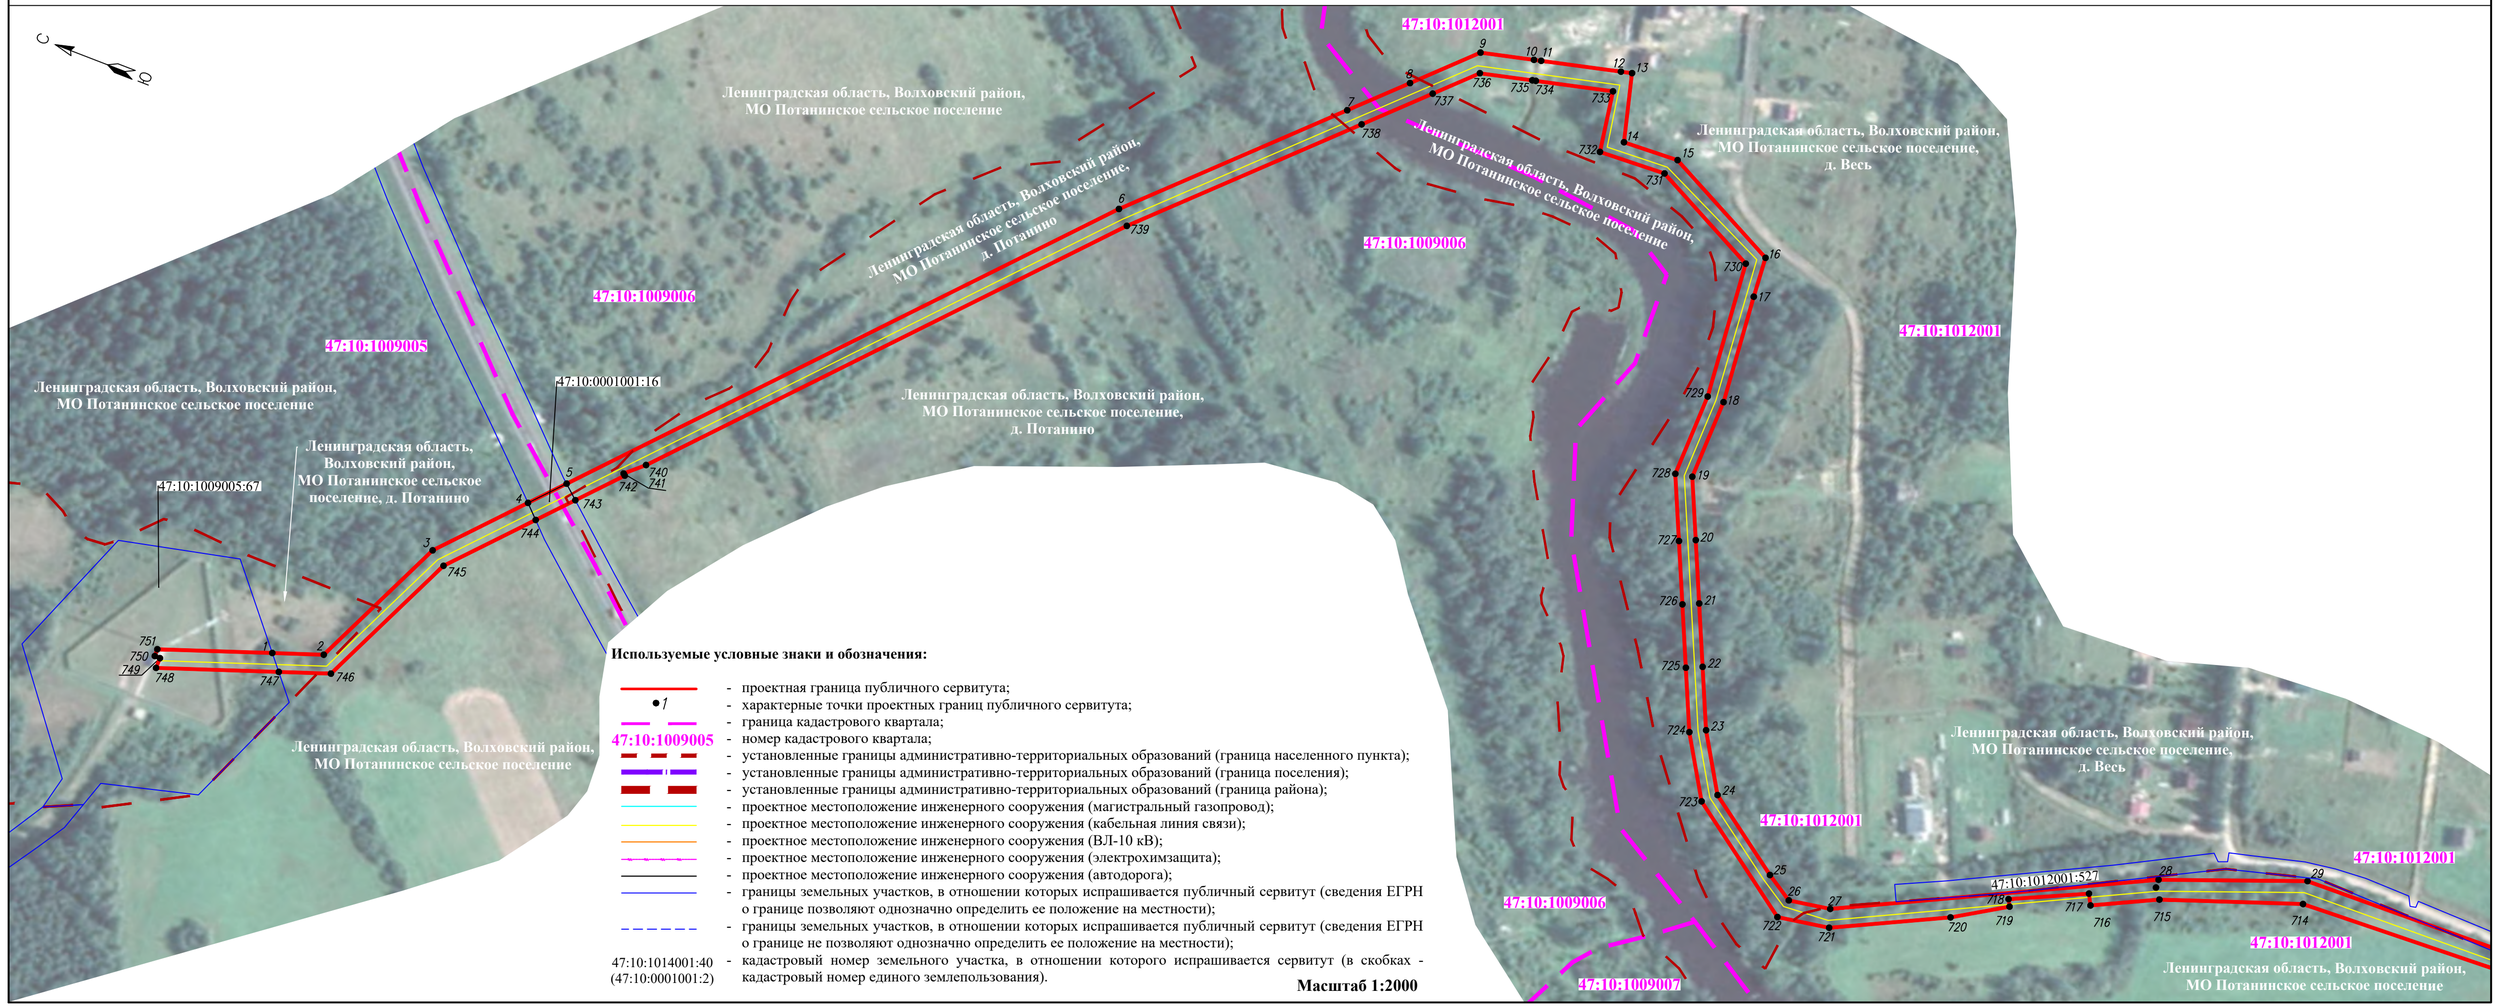


Схема расположения границ публичного сервитута

Выносной лист 2

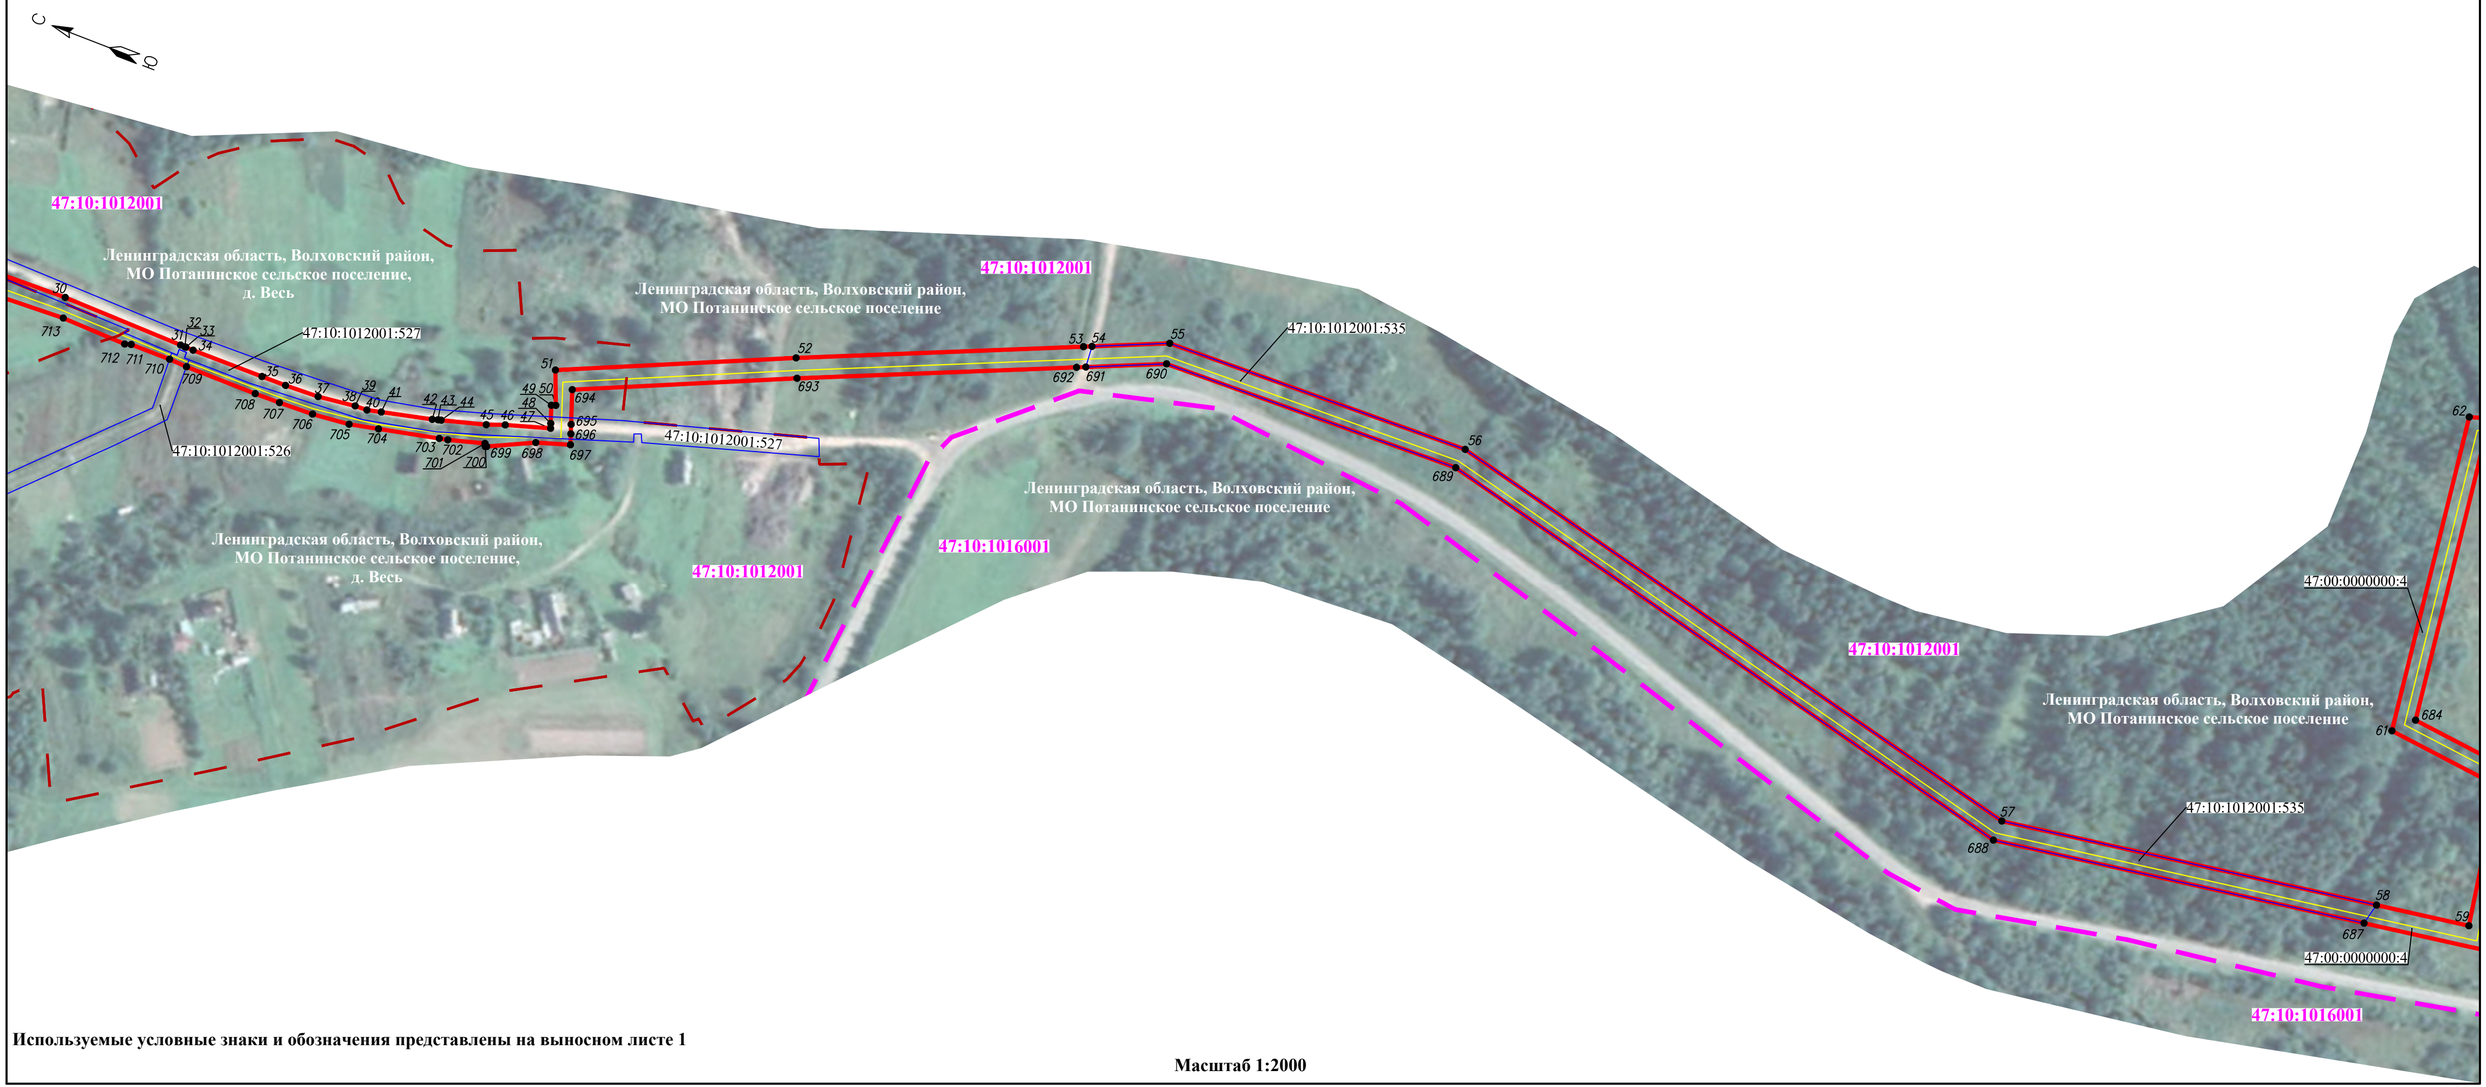


Используемые условные знаки и обозначения представлены на выносном листе 1

Масштаб 1:2000

Схема расположения границ публичного сервитута

Выносной лист 3

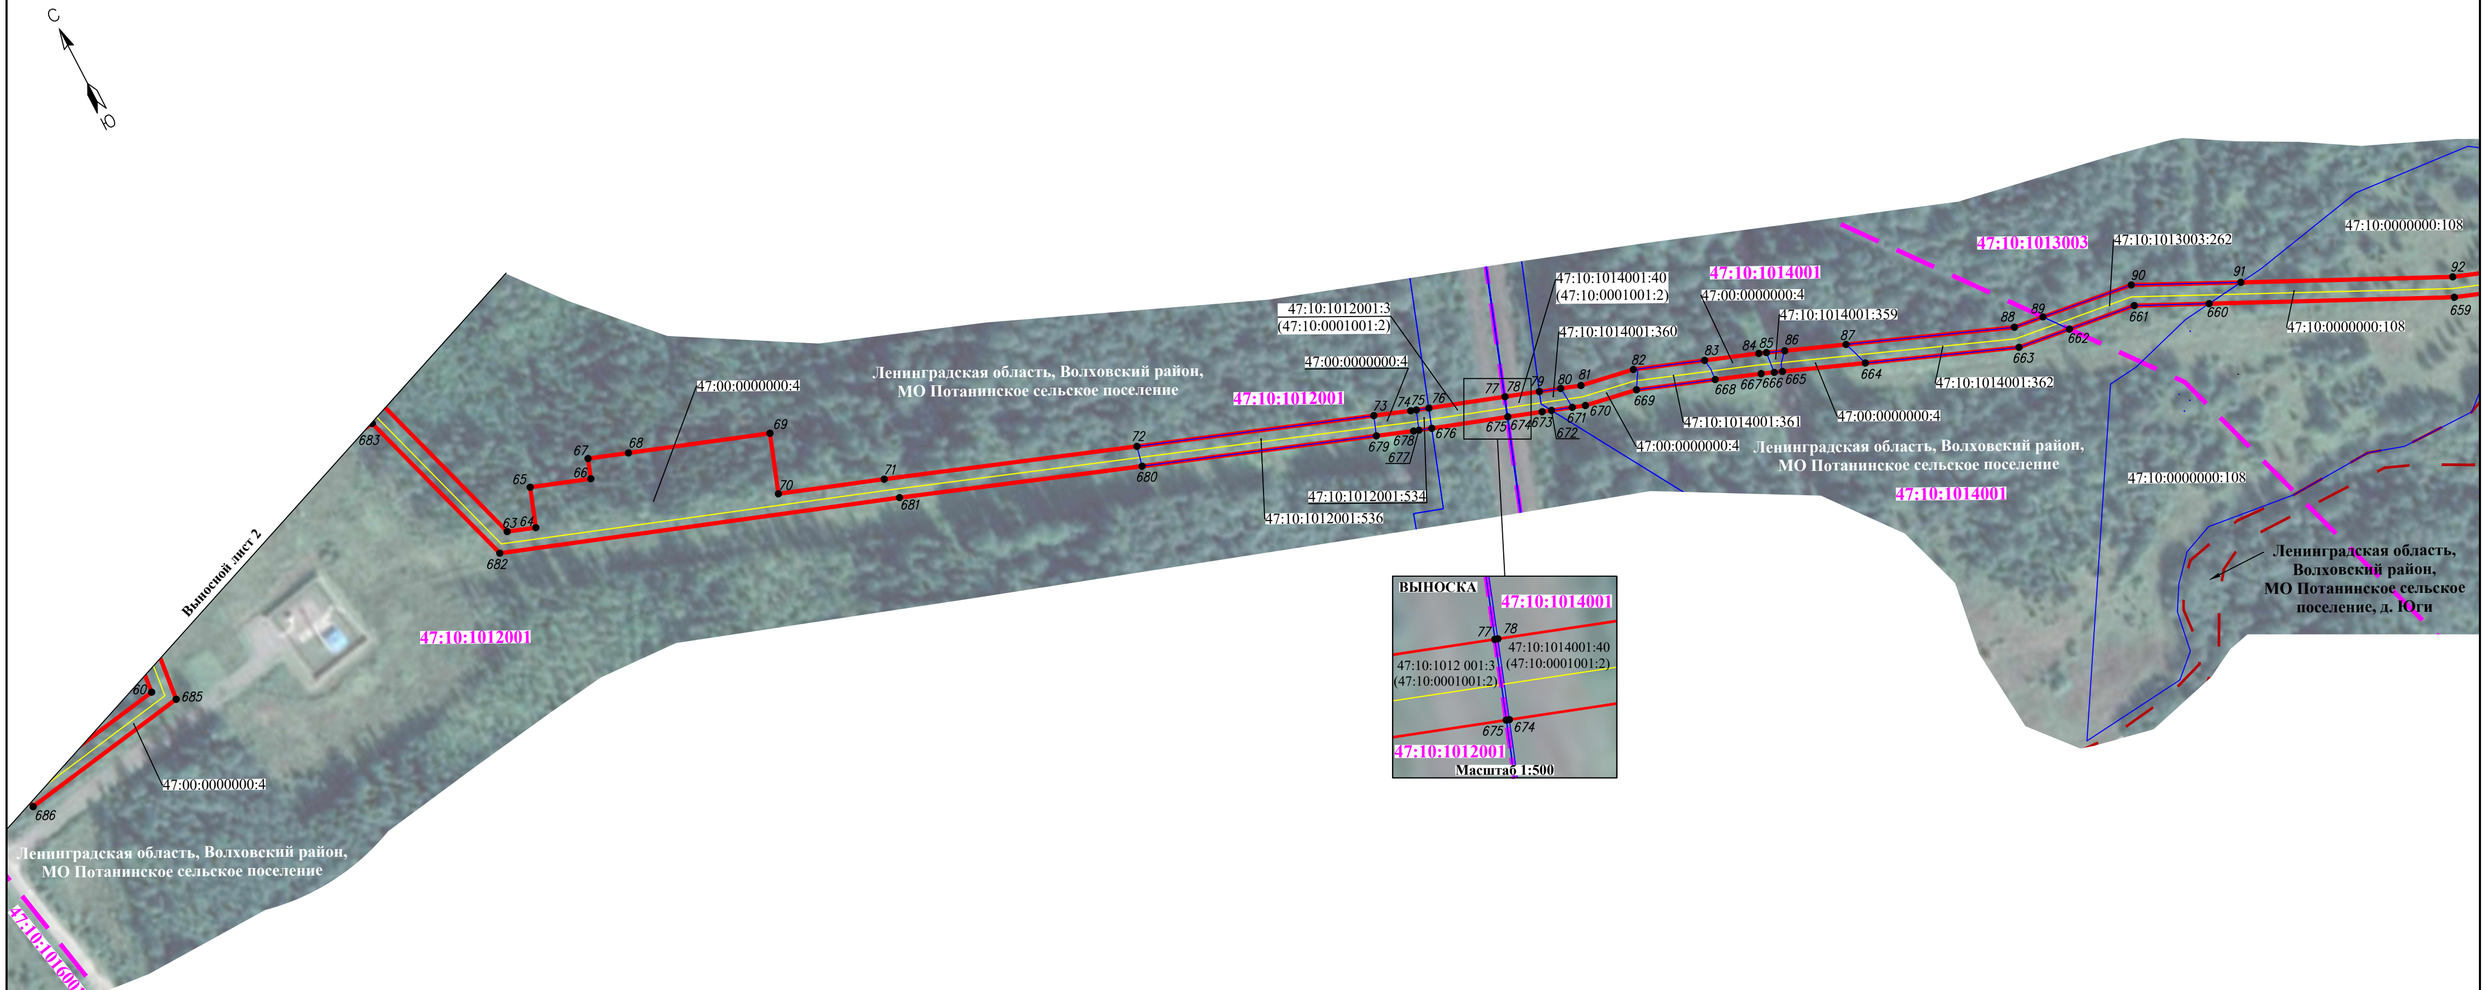


Используемые условные знаки и обозначения представлены на выносном листе 1

Масштаб 1:2000

Схема расположения границ публичного сервитута

Выносной лист 4

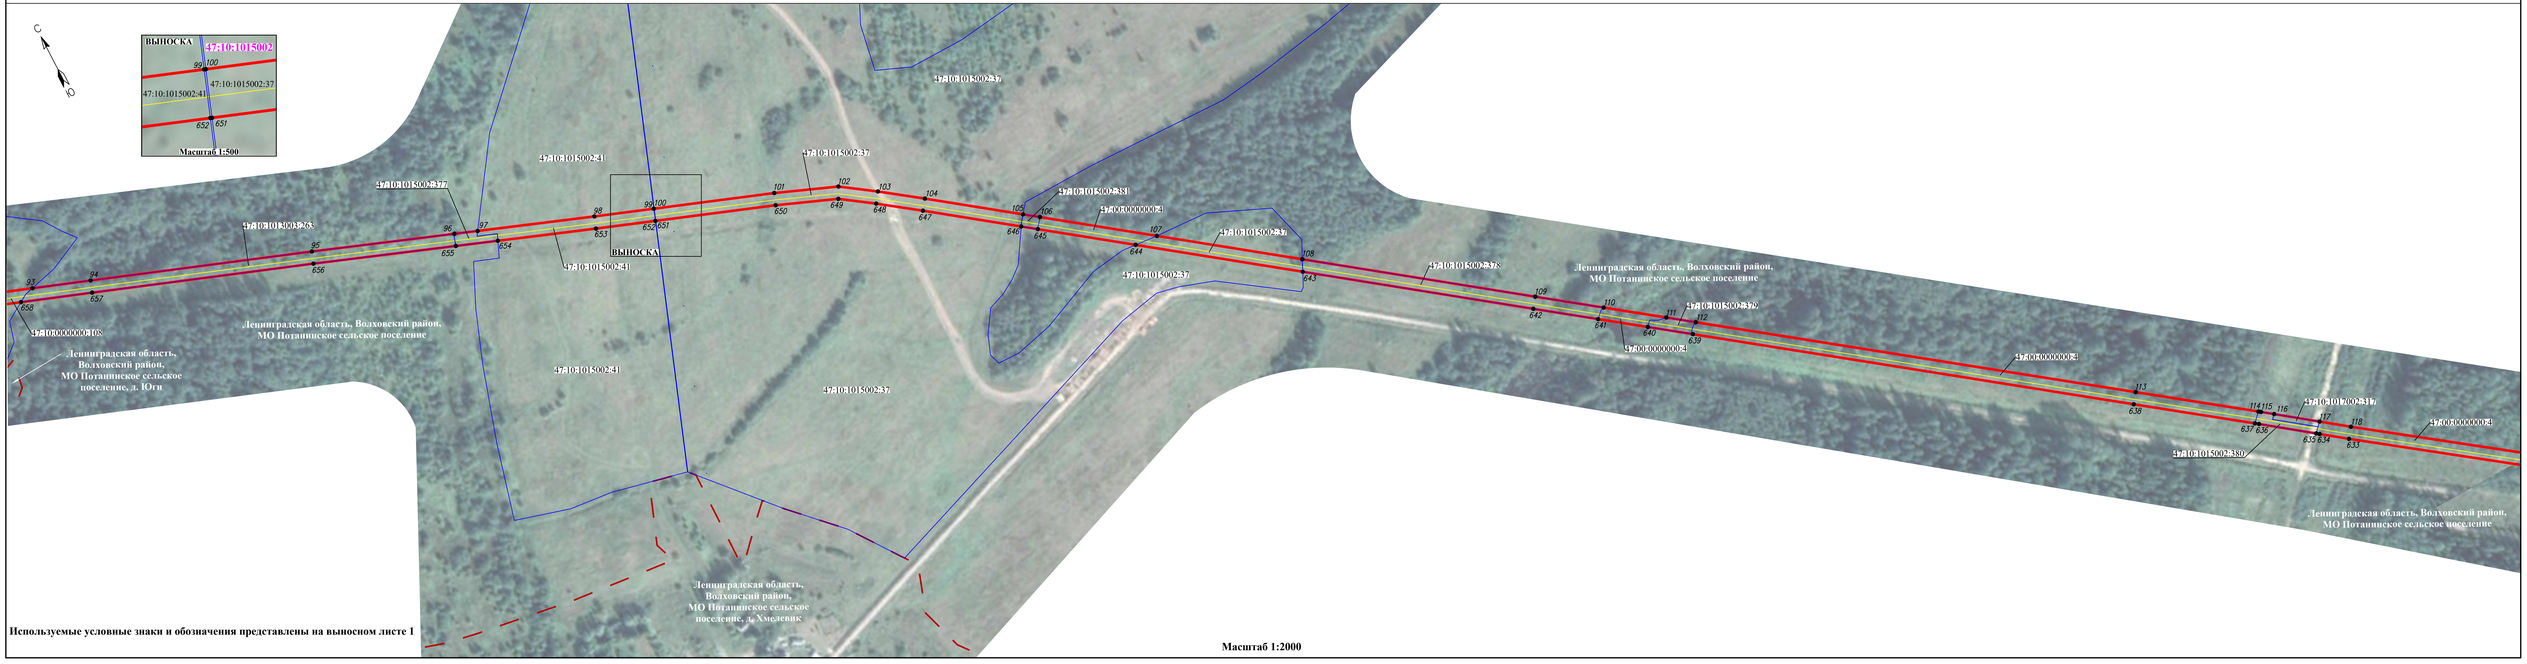


Используемые условные знаки и обозначения представлены на выносном листе 1

Масштаб 1:2000

Схема расположения границ публичного сервитута

Выносной лист 5

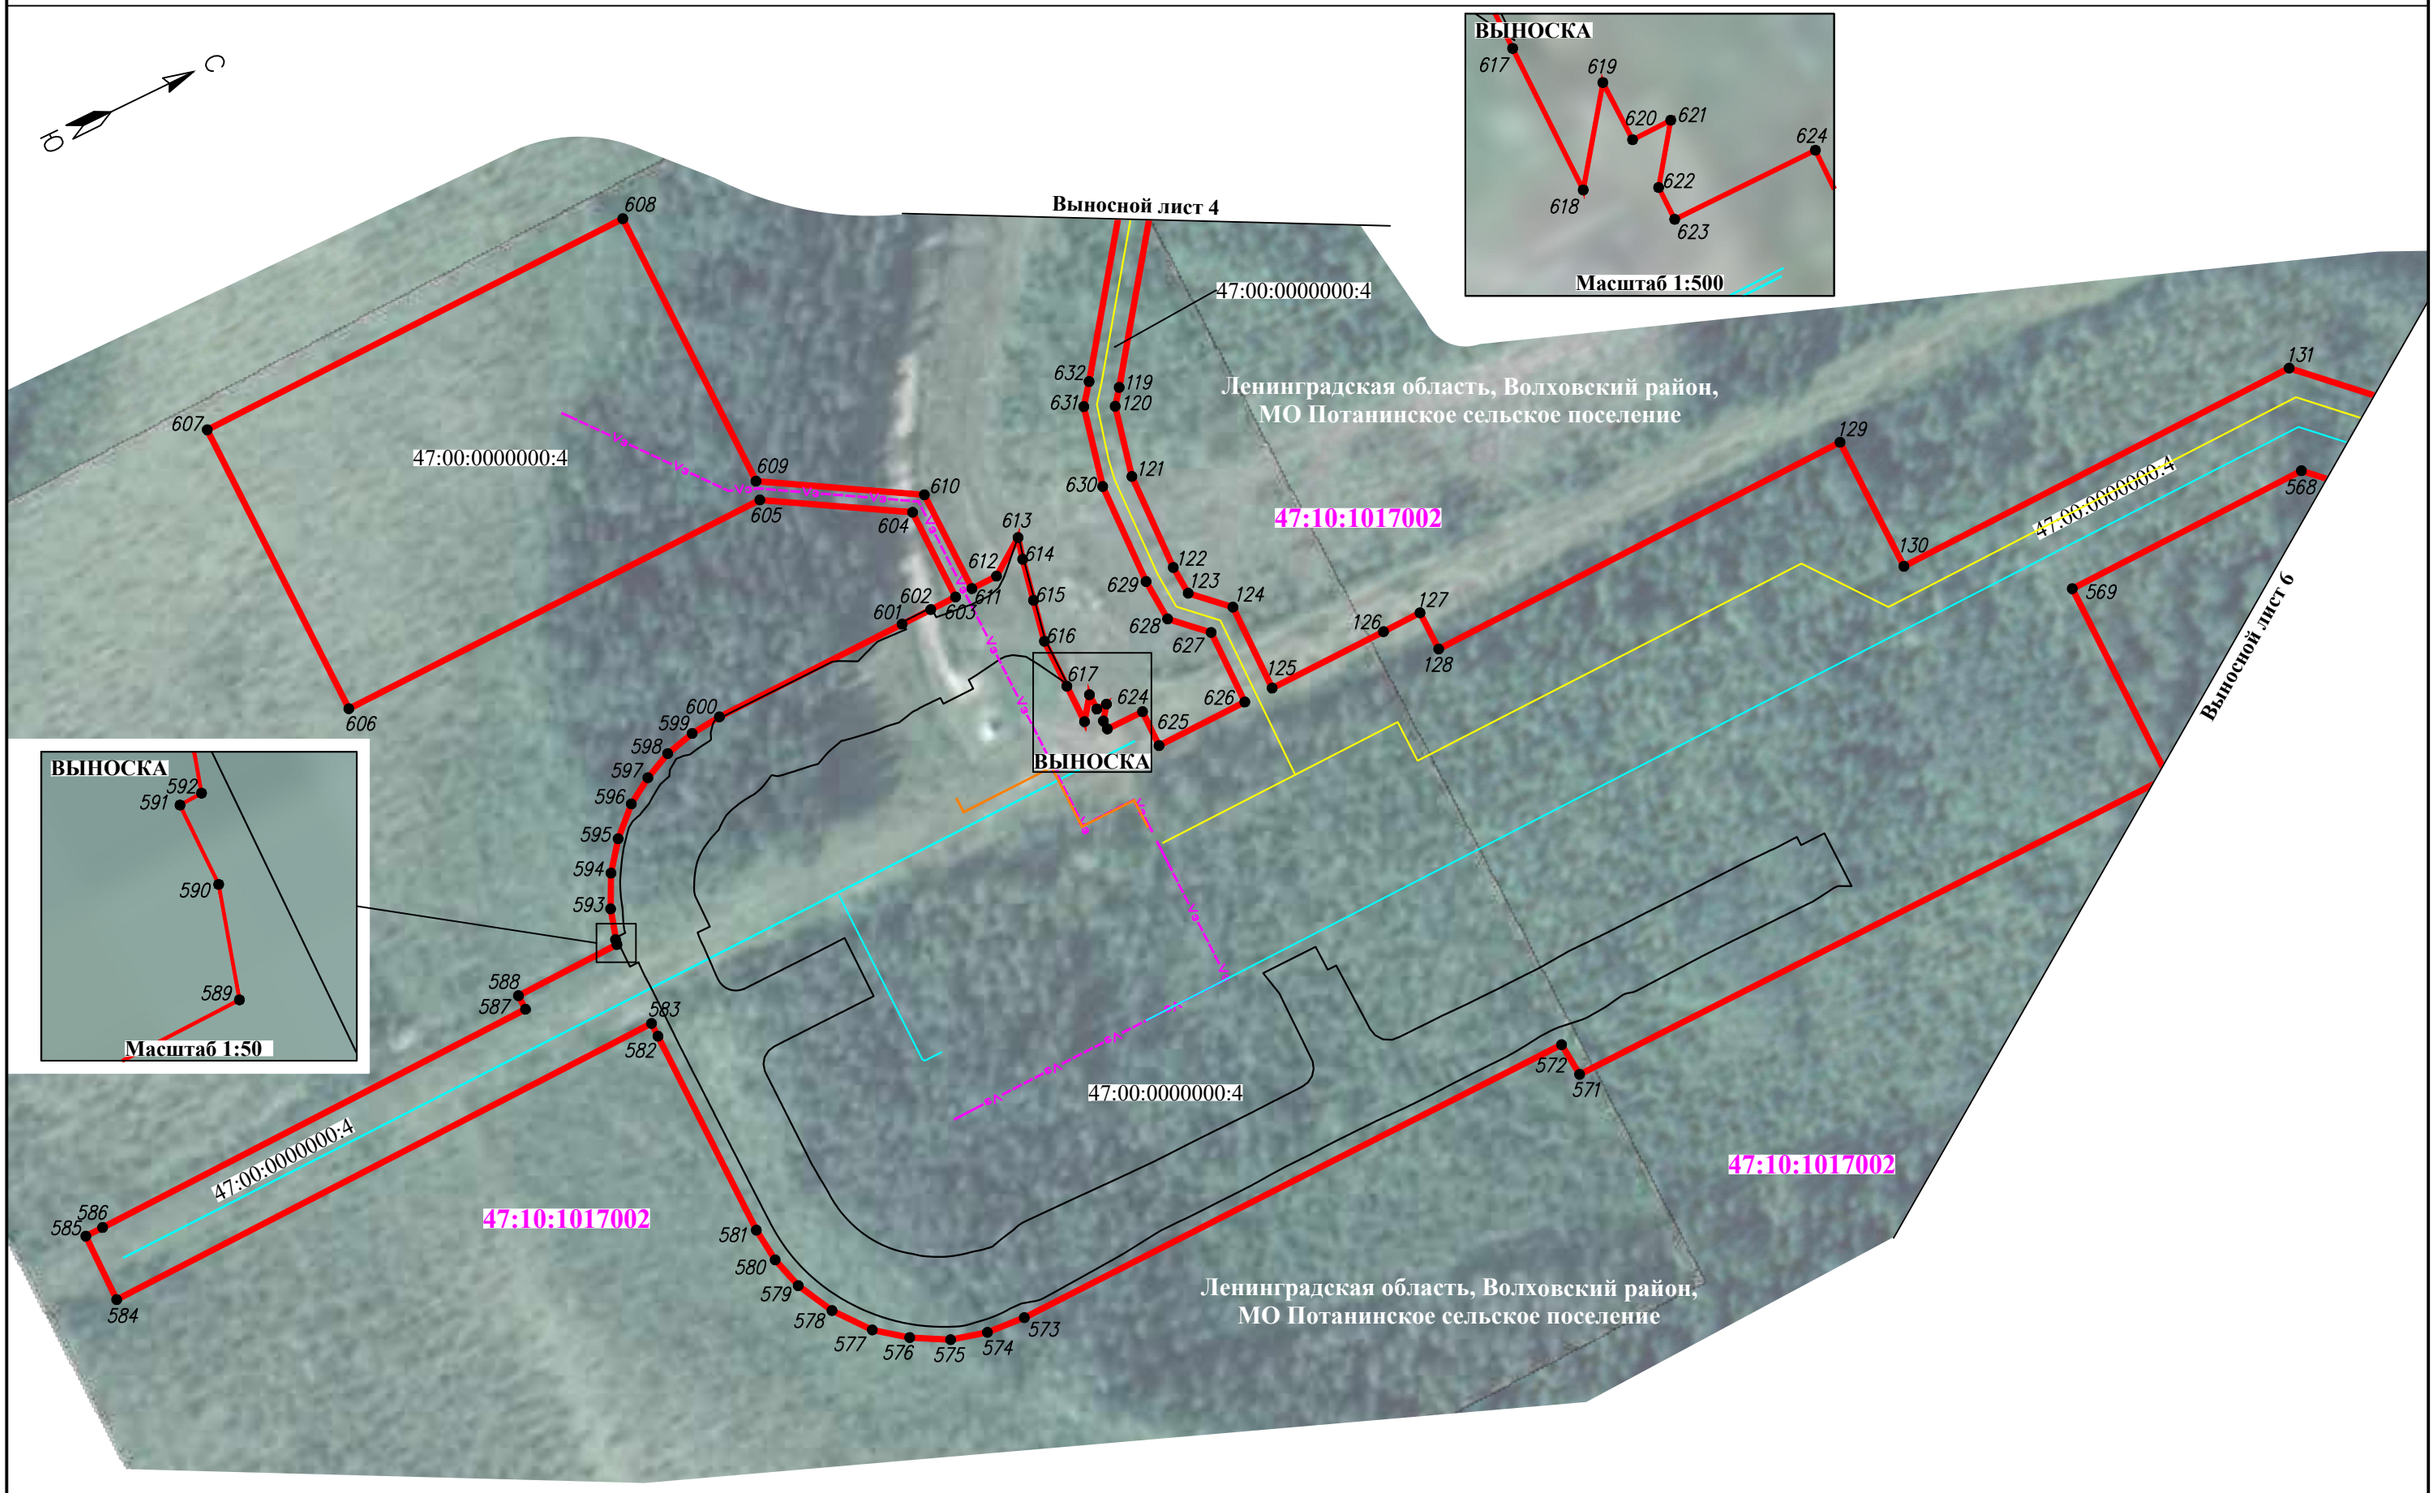


Используемые условные знаки и обозначения представлены на выносном листе 1

Масштаб 1:2000

Схема расположения границ публичного сервитута

Выносной лист 6

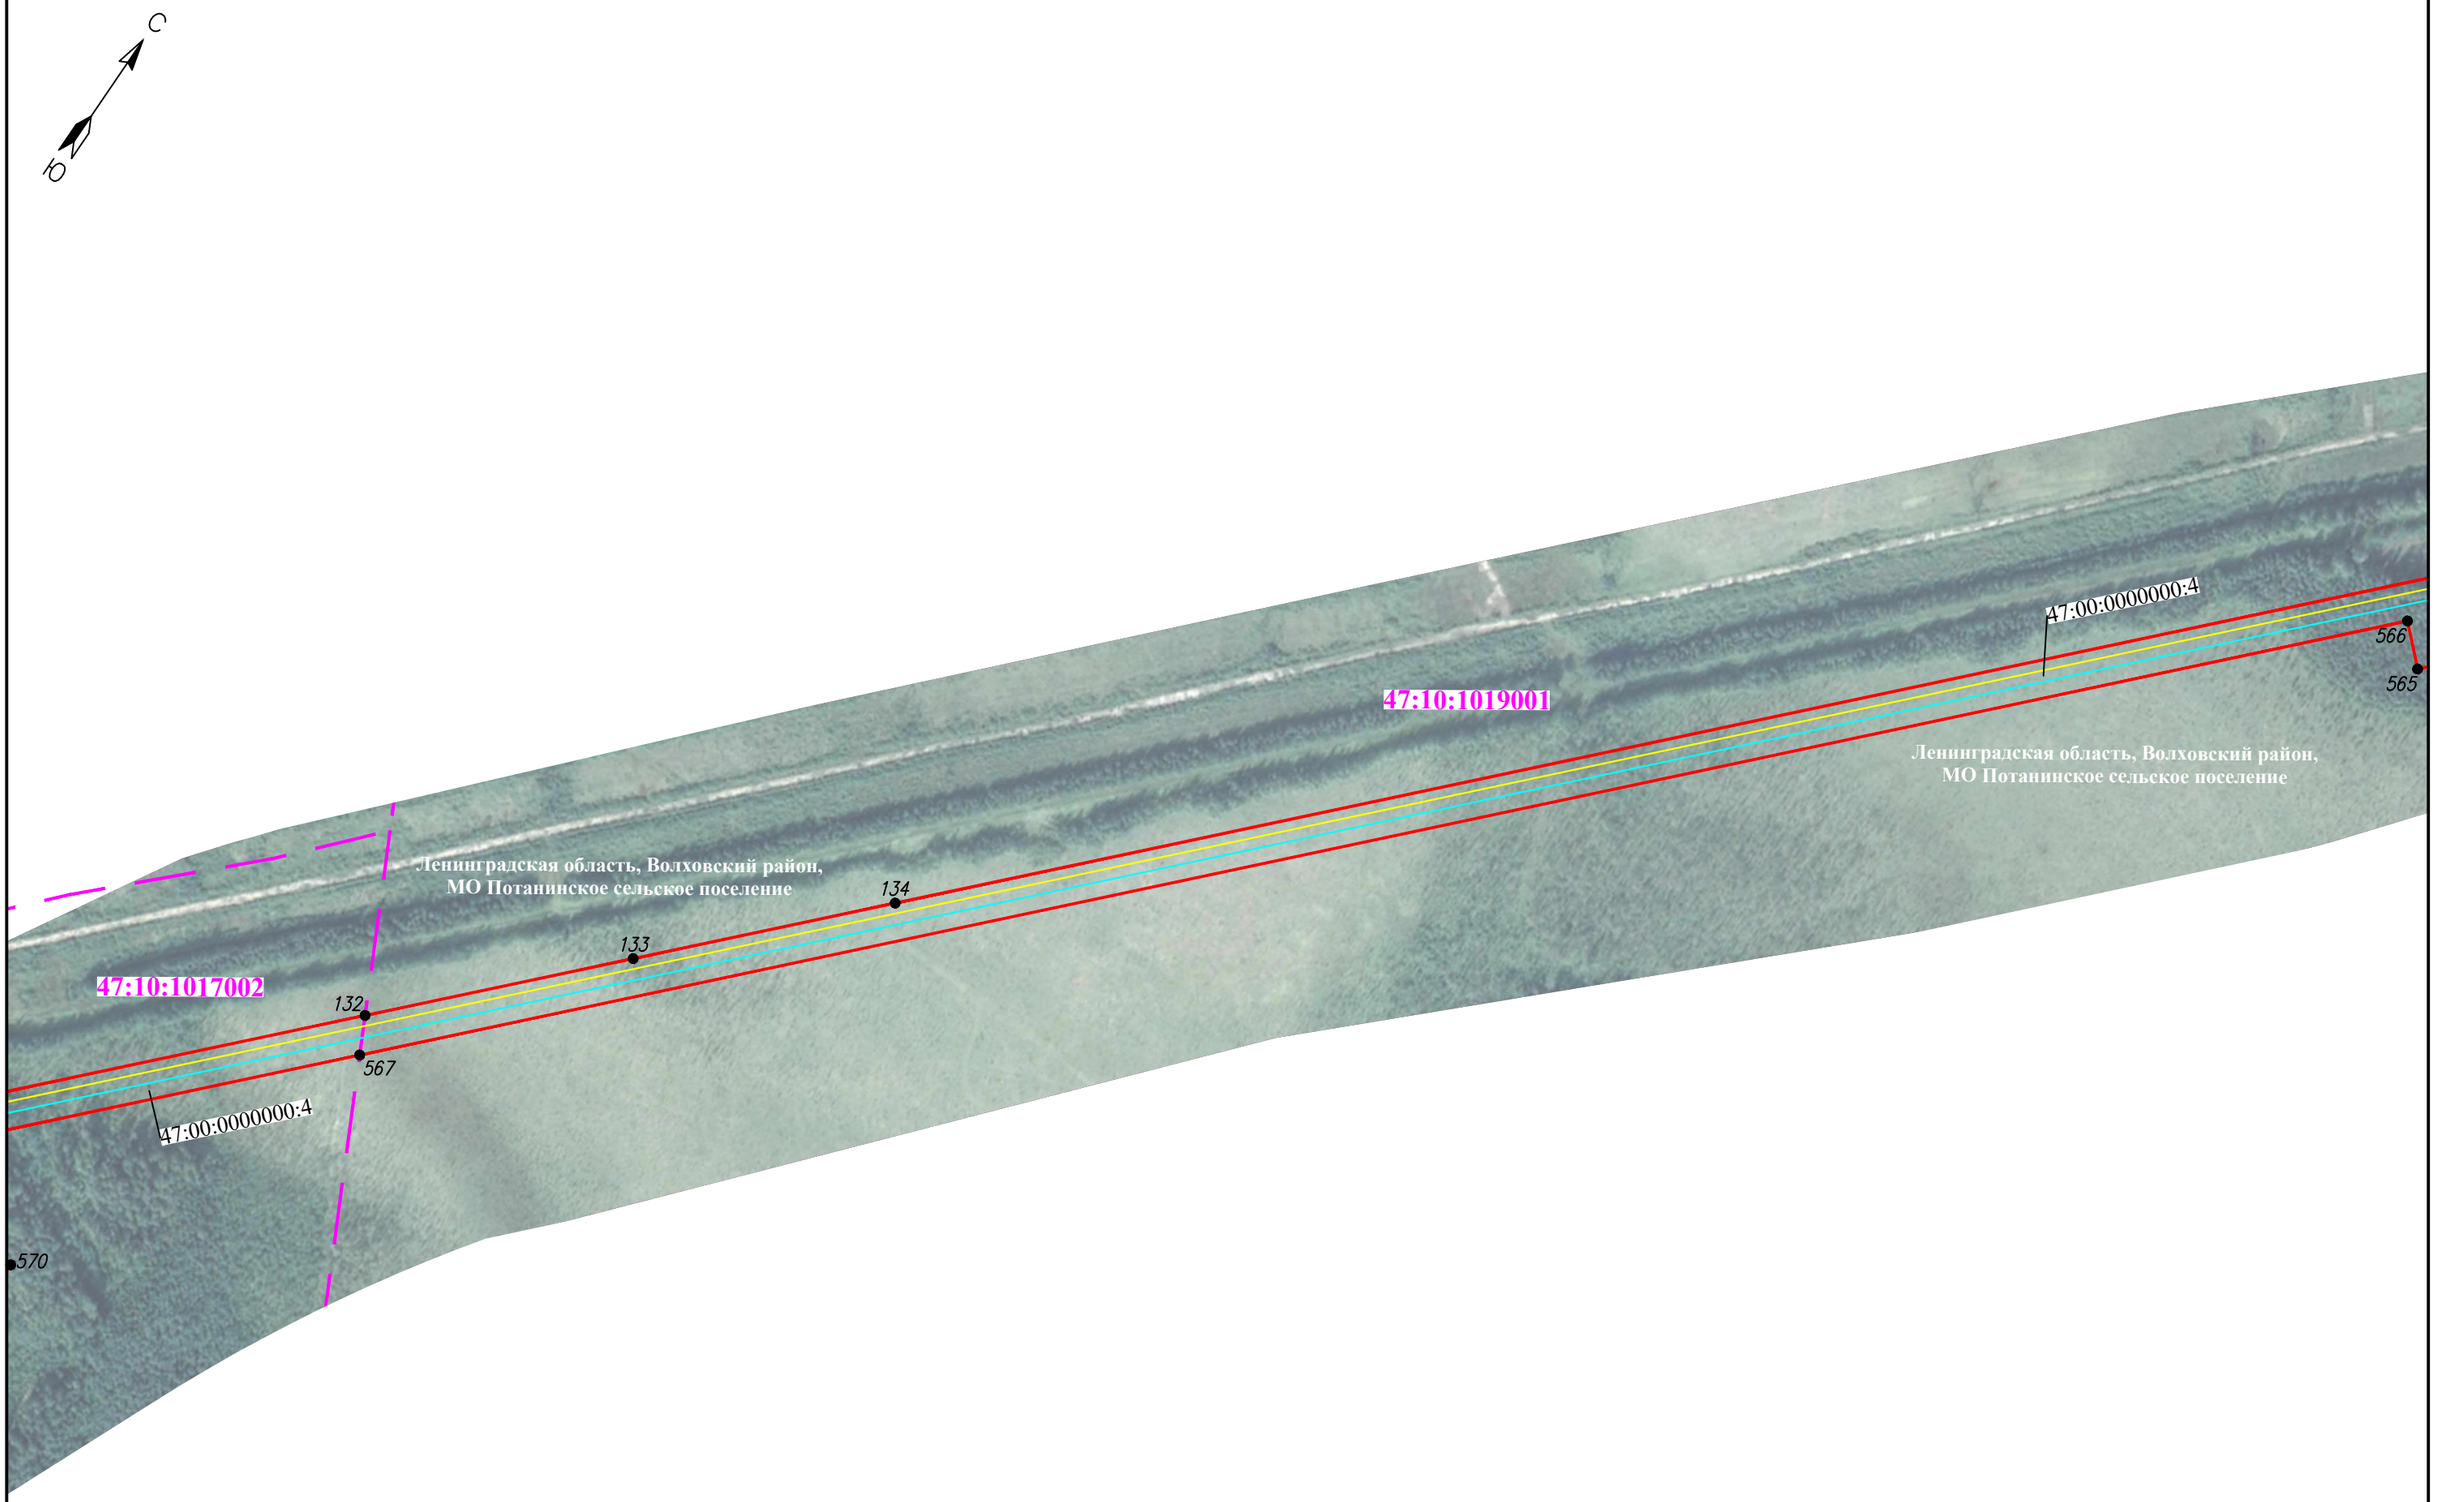


Используемые условные знаки и обозначения представлены на выносном листе 1

Масштаб 1:5000

Схема расположения границ публичного сервитута

Выносной лист 7

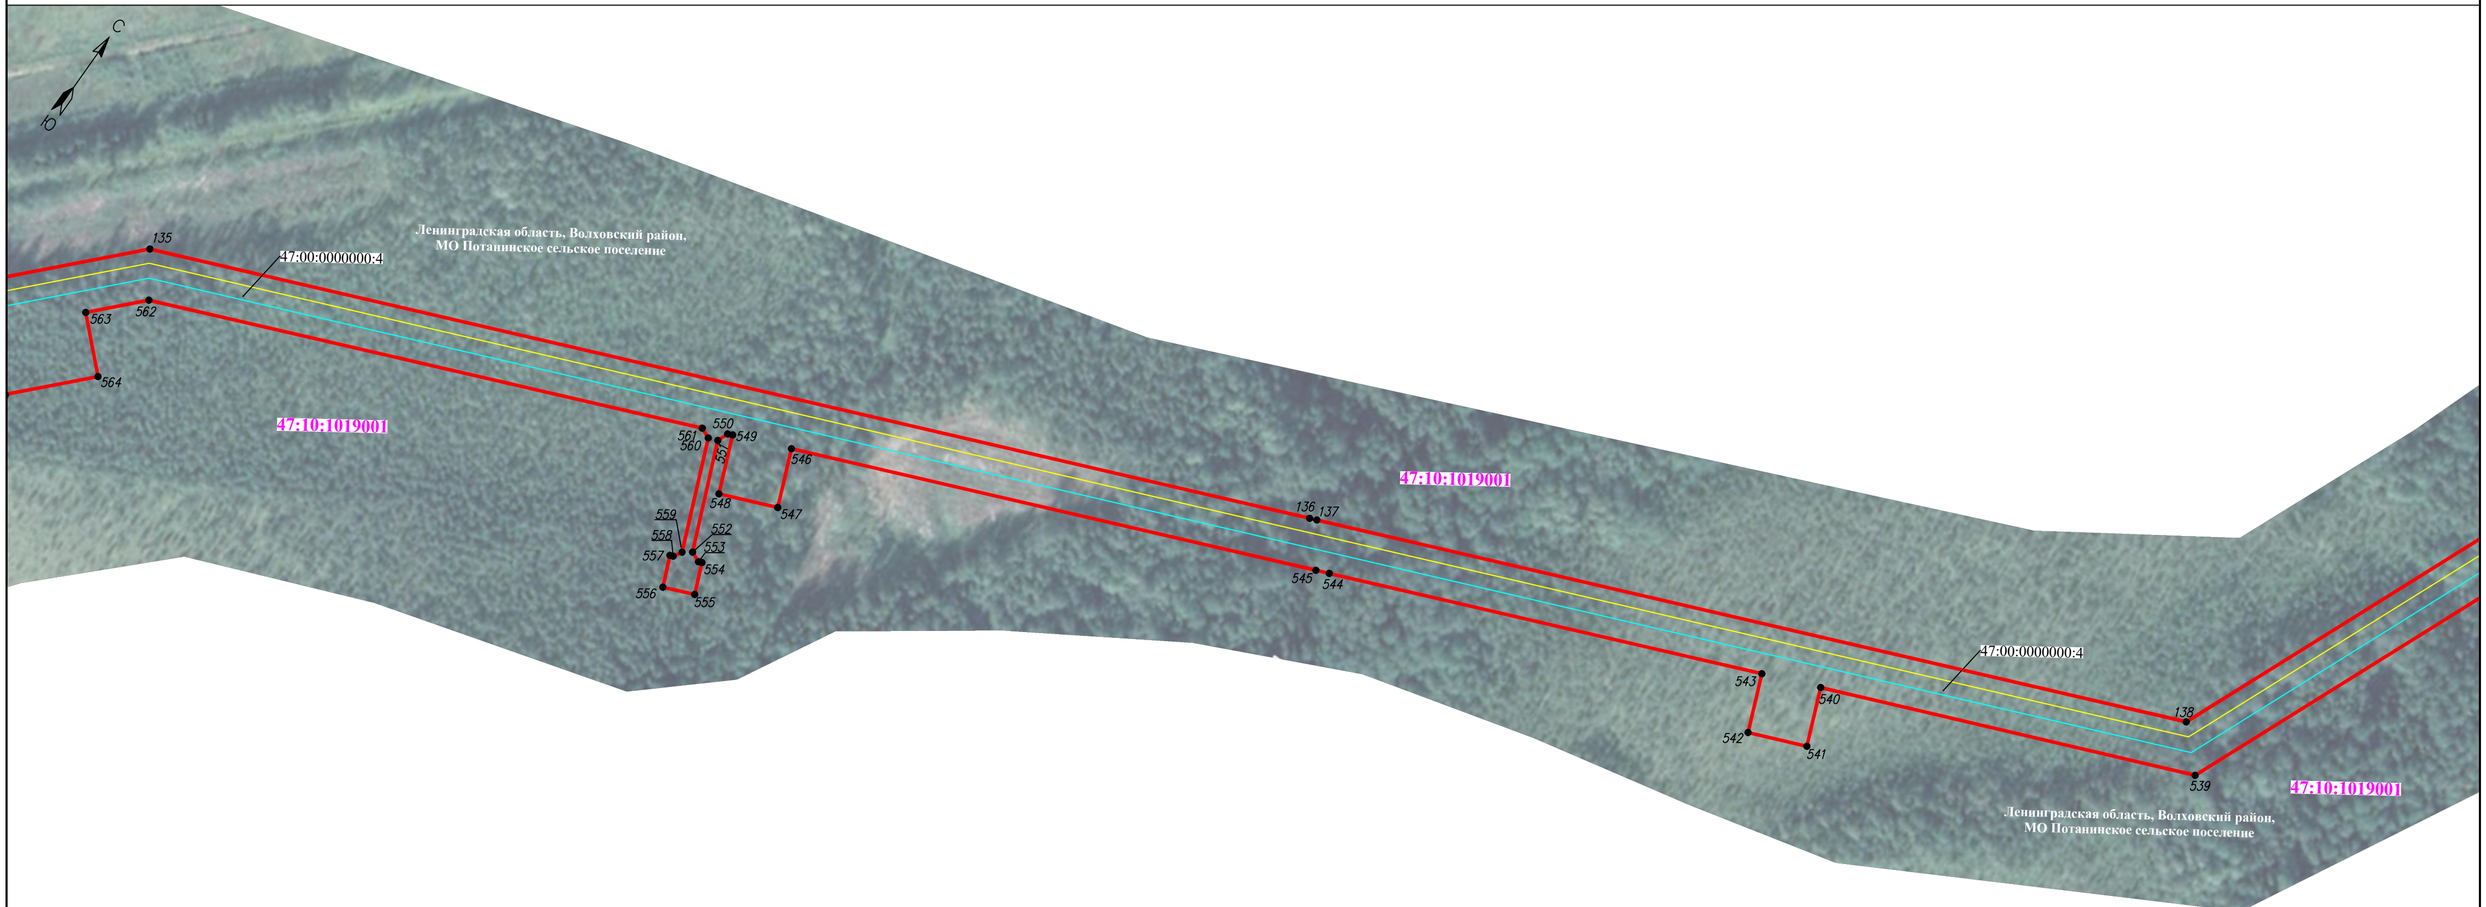


Используемые условные знаки и обозначения представлены на выносном листе 1

Масштаб 1:2500

Схема расположения границ публичного сервитута

Выносной лист 8

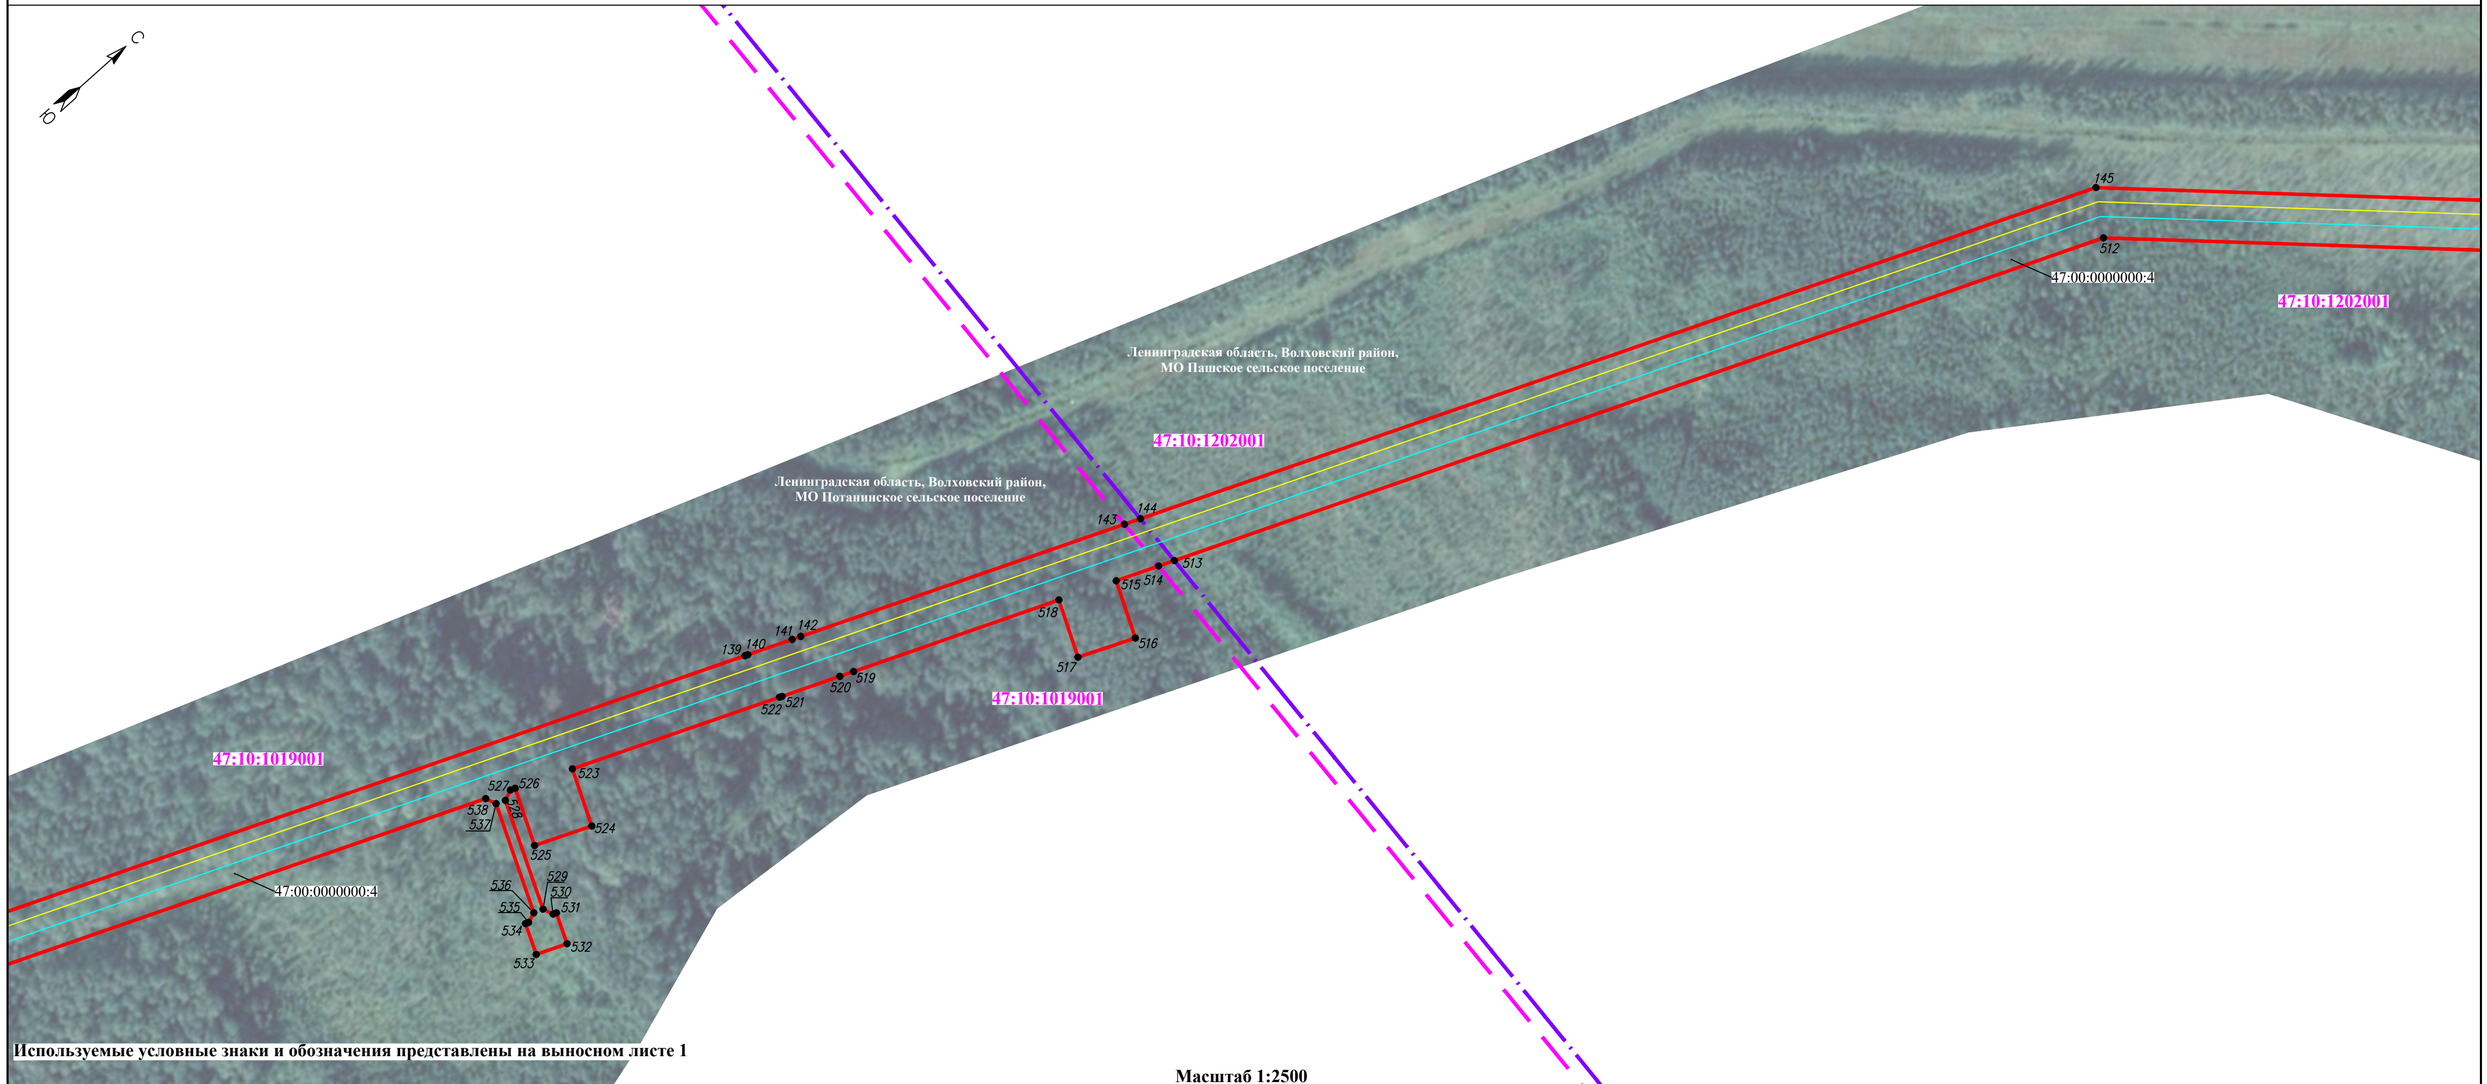


Используемые условные знаки и обозначения представлены на выносном листе 1

Масштаб 1:2500

Схема расположения границ публичного сервитута

Выносной лист 9

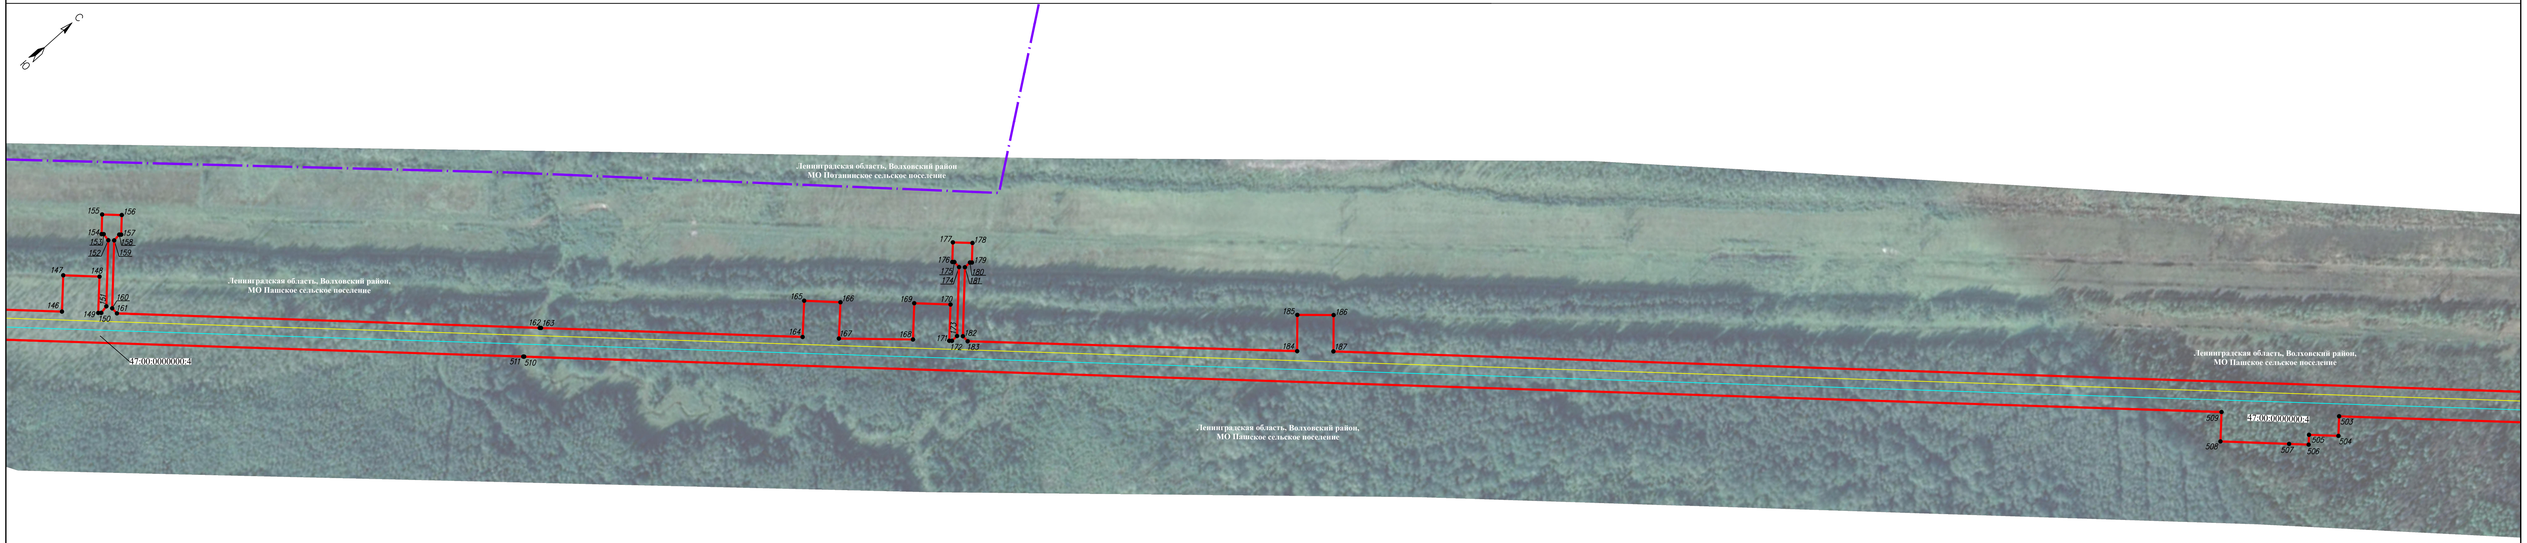

Используемые условные знаки и обозначения представлены на выносном листе 1

Масштаб 1:2500

Схема расположения границ публичного сервитута

Выносной лист 10




Используемые условные знаки и обозначения представлены на выносном листе 1

Масштаб 1:2500

Схема расположения границ публичного сервитута

Выносной лист 11

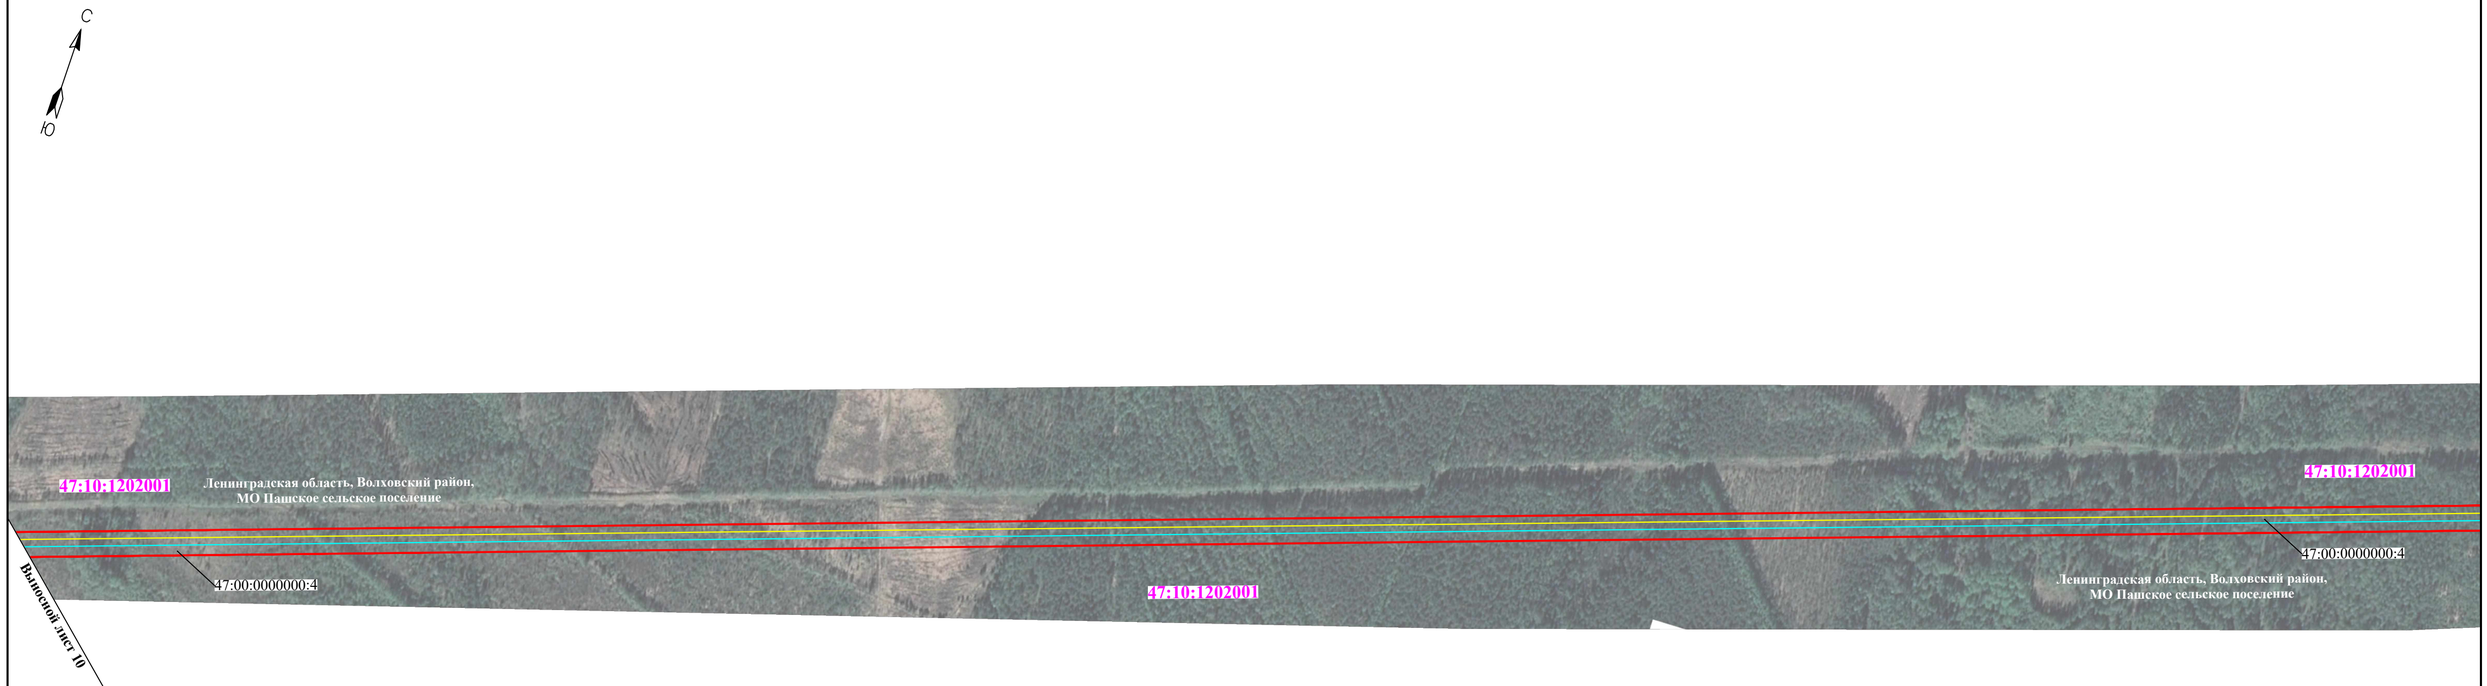


Используемые условные знаки и обозначения представлены на выносном листе 1

Масштаб 1:5000

Схема расположения границ публичного сервитута

Выносной лист 12

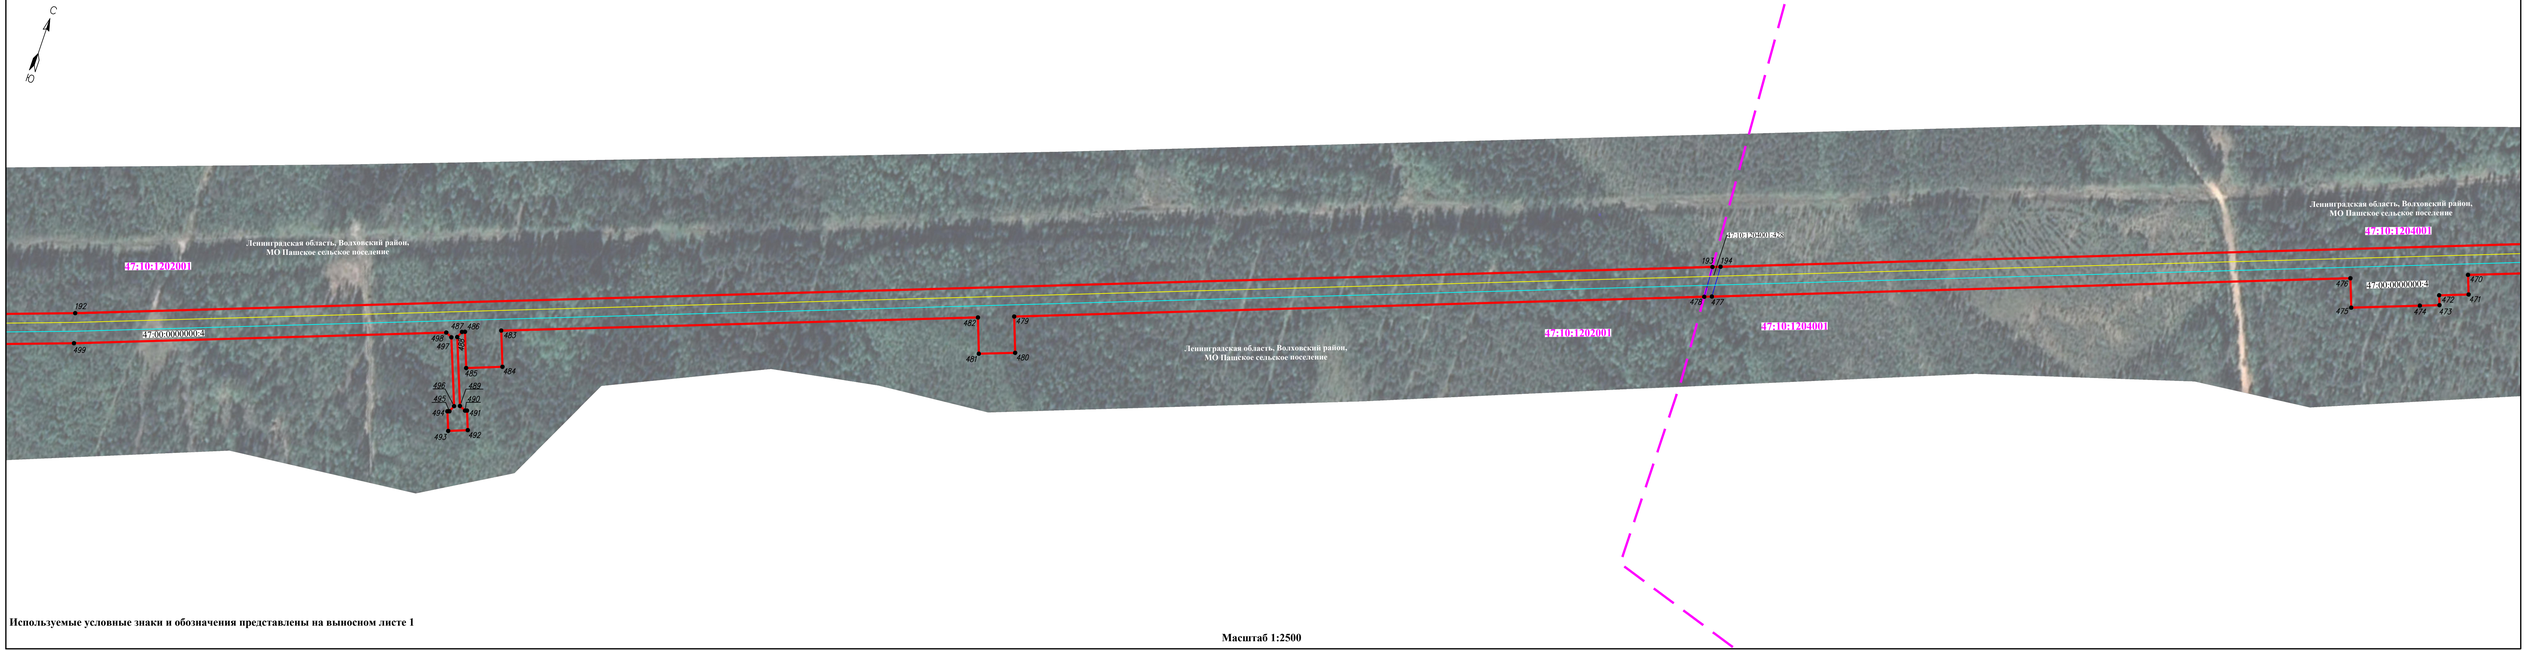


Используемые условные знаки и обозначения представлены на выносном листе 1

Масштаб 1:2500

Схема расположения границ публичного сервитута

Выносной лист 13

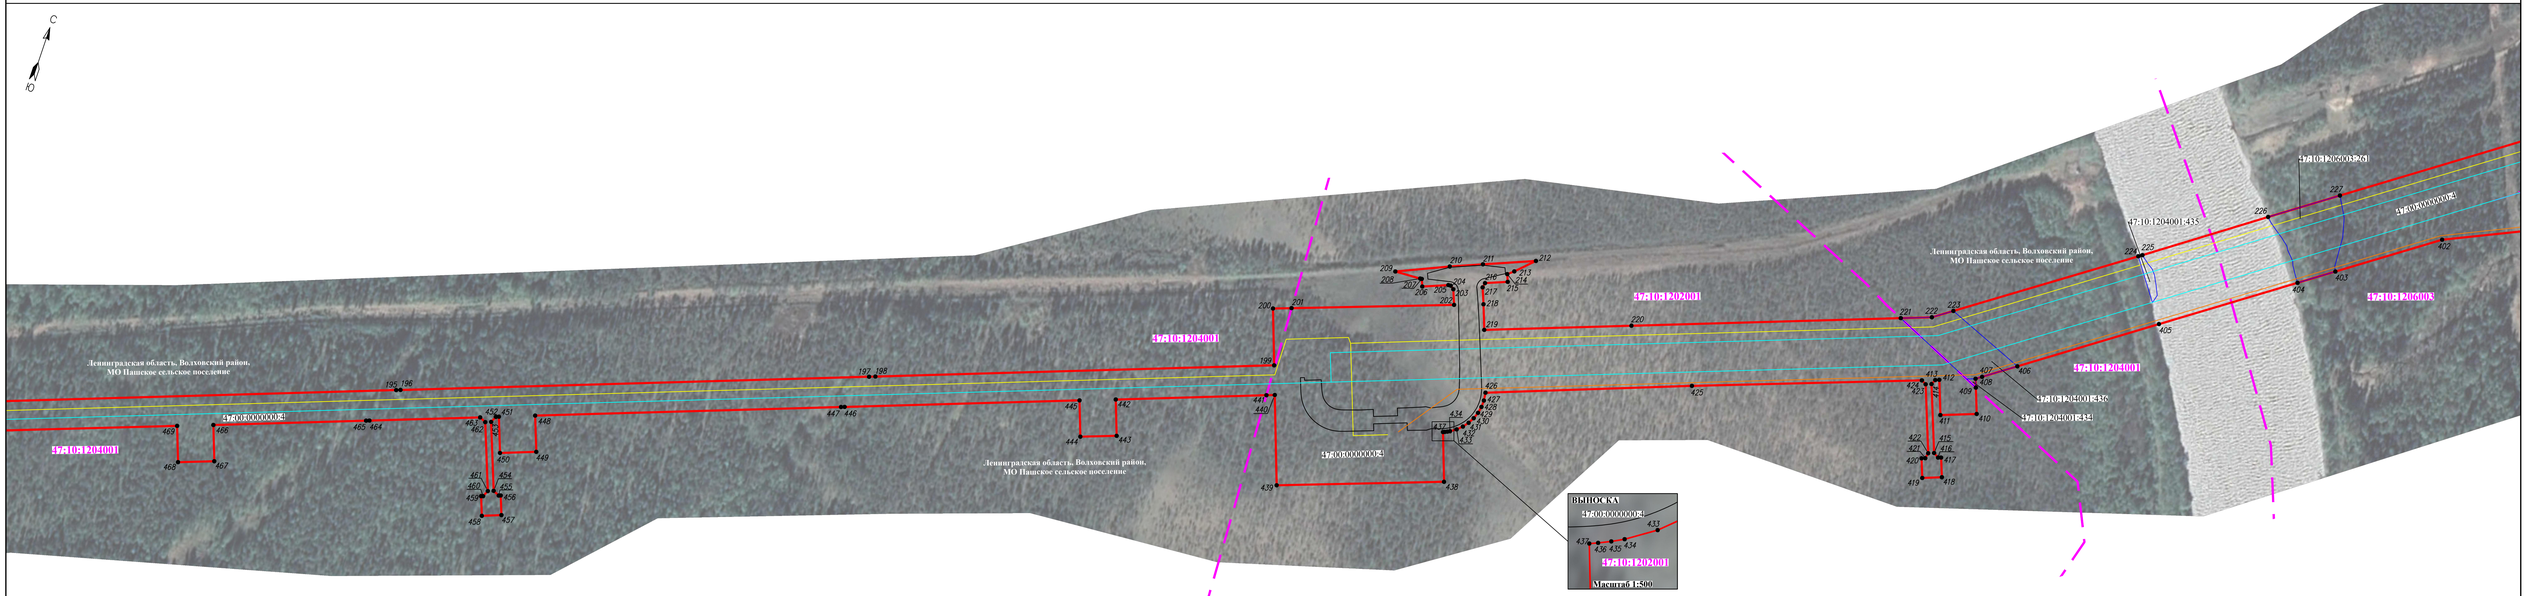


Используемые условные знаки и обозначения представлены на выносном листе 1

Масштаб 1:2500

Схема расположения границ публичного сервитута

Выносной лист 14

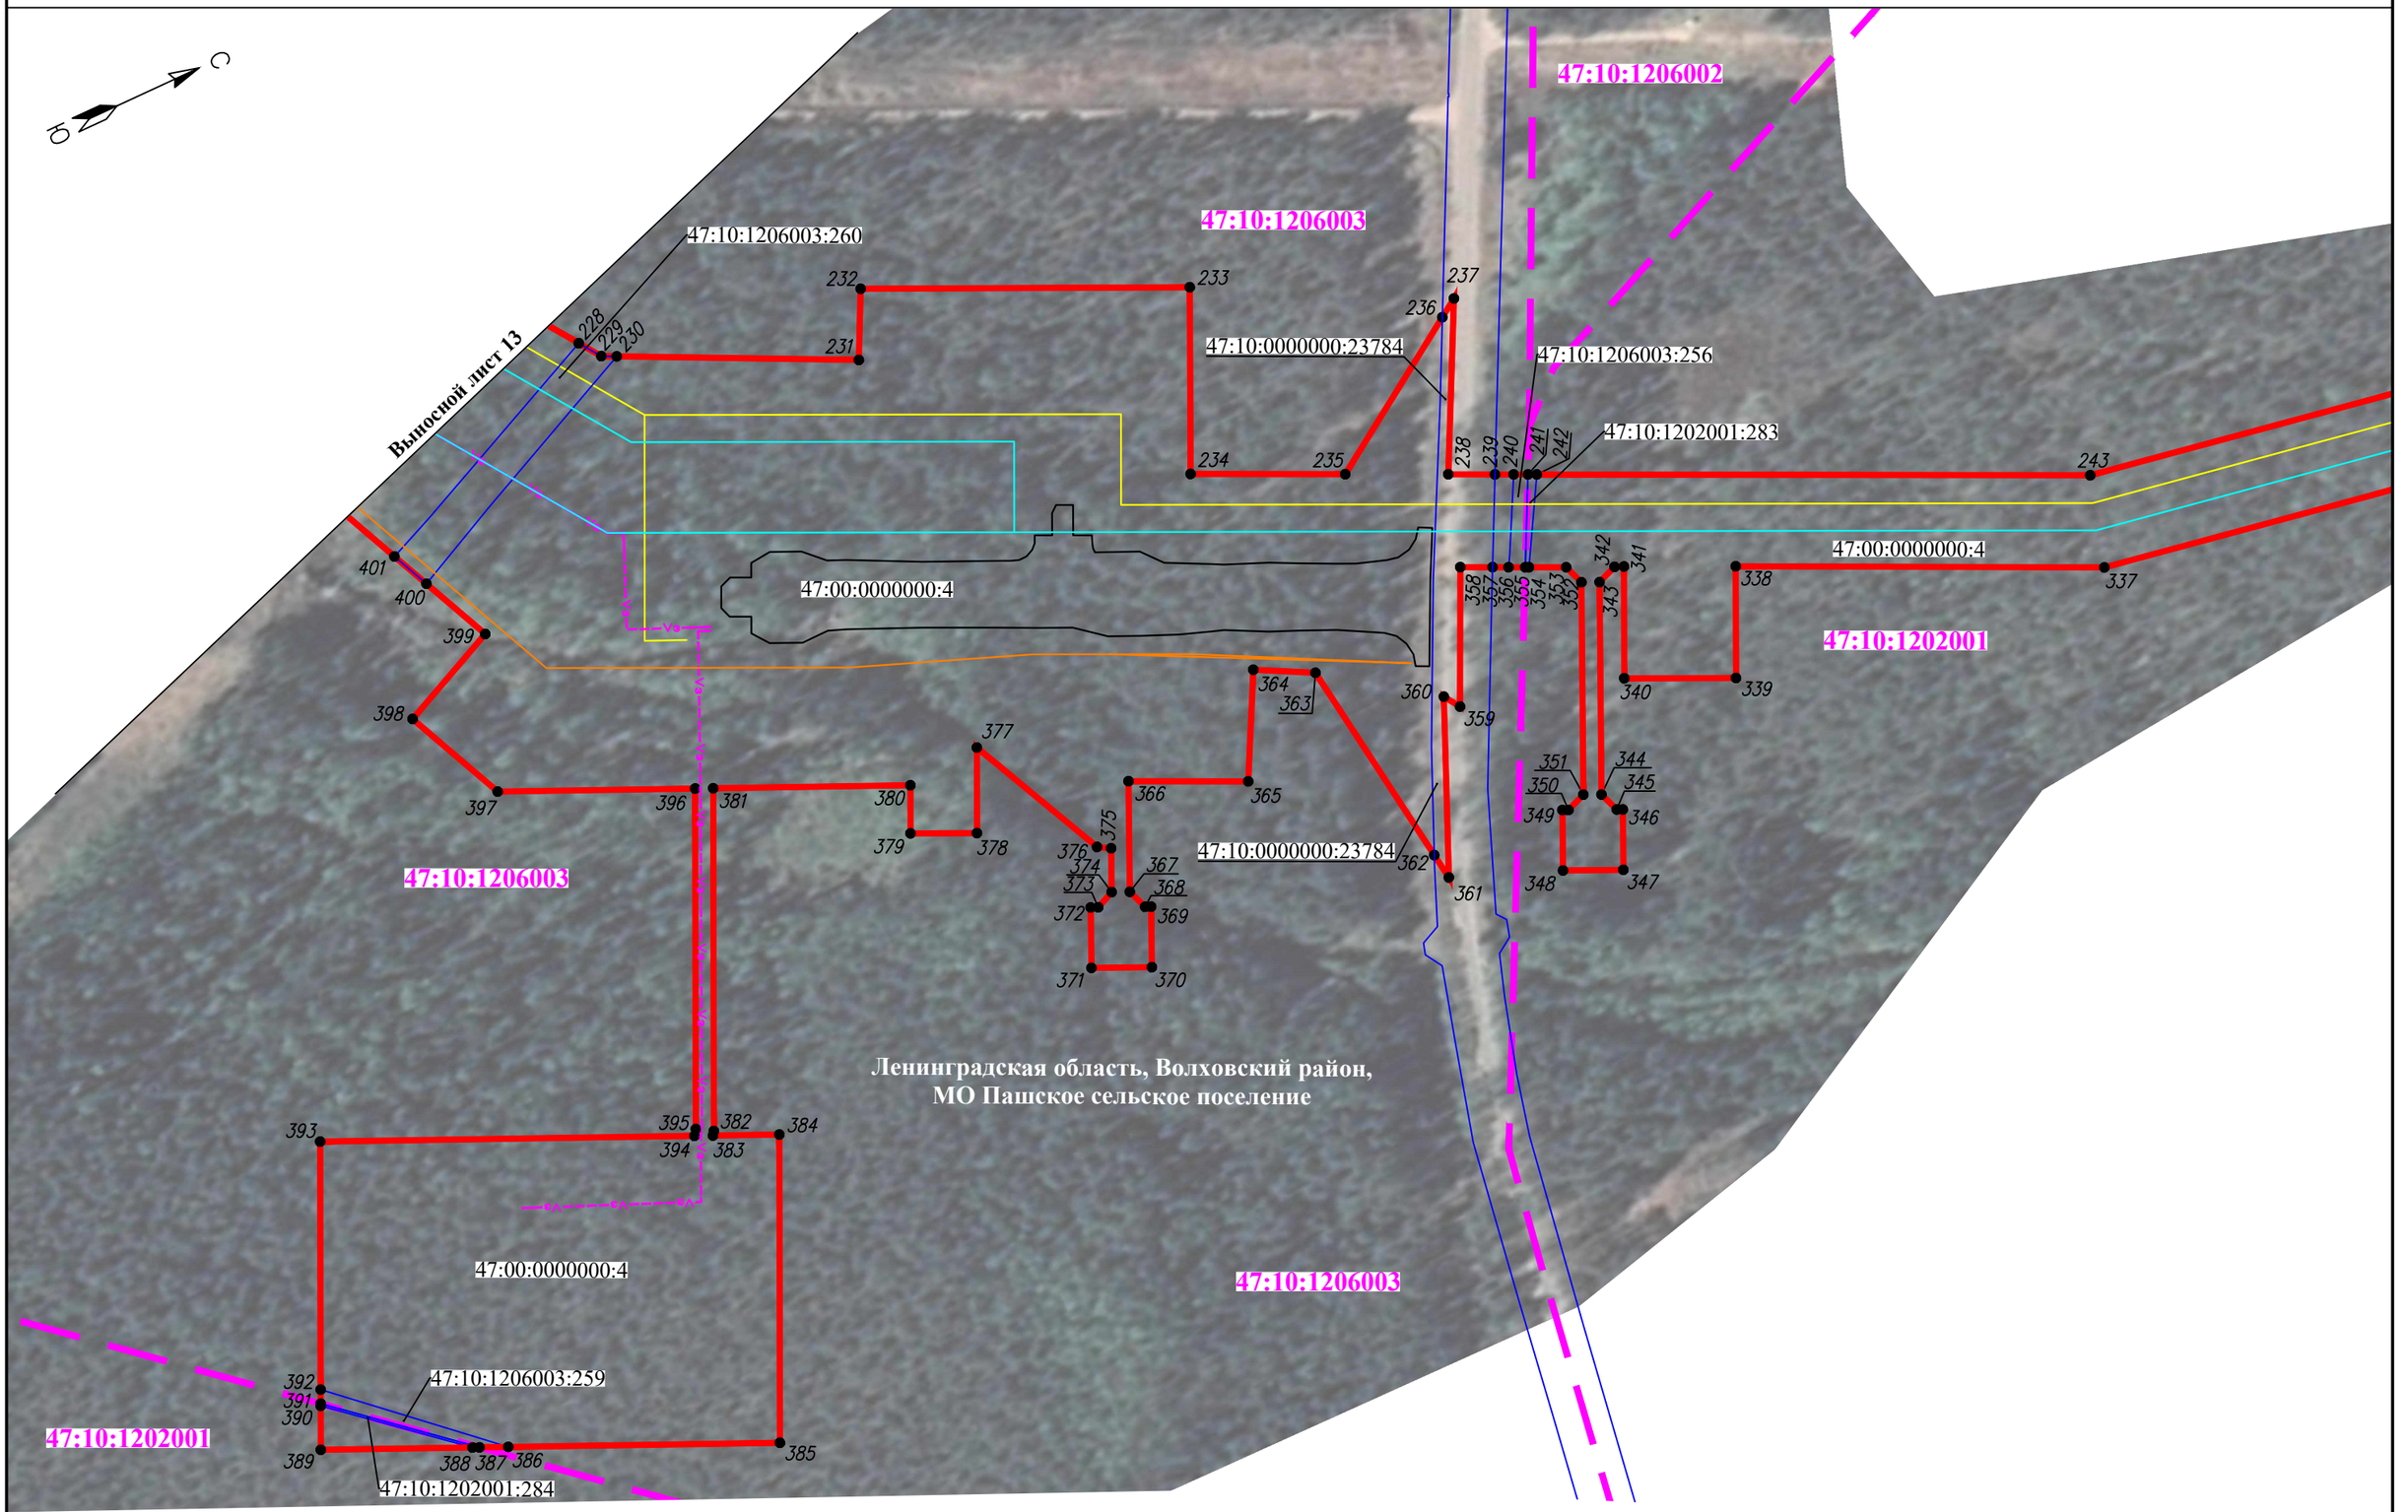


Используемые условные знаки и обозначения представлены на выносном листе 1

Масштаб 1:2000

Схема расположения границ публичного сервитута

Выносной лист 15

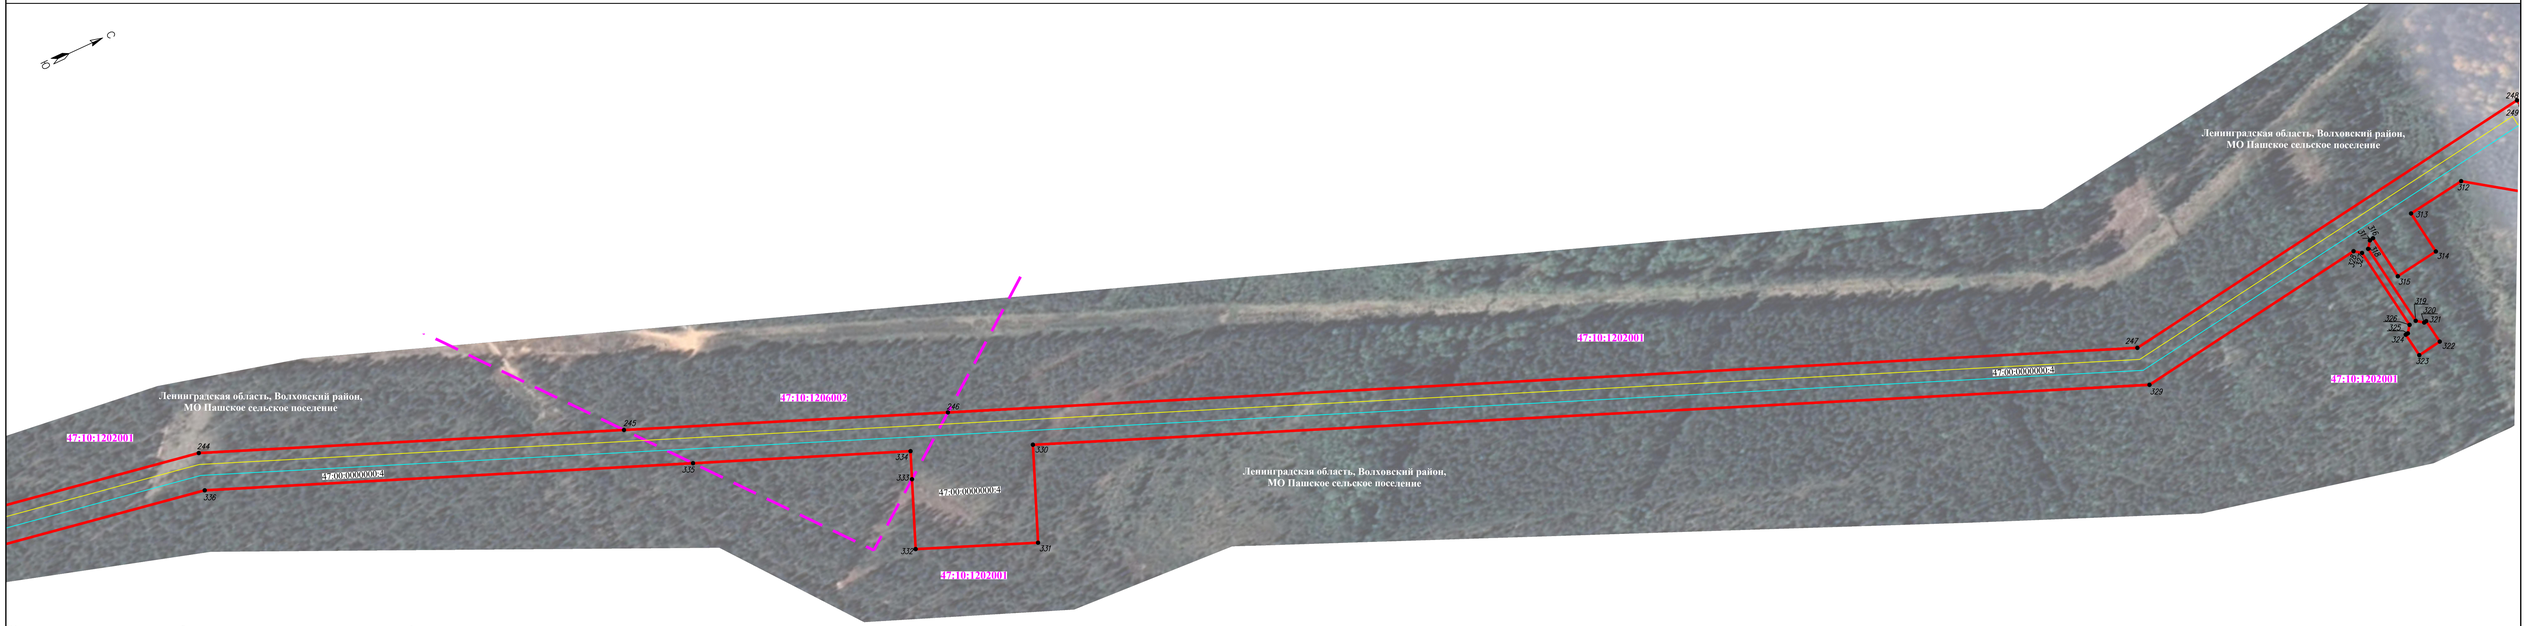


Используемые условные знаки и обозначения представлены на выносном листе 1

Масштаб 1:2000

Формат А4с

Схема расположения границ публичного сервитута

Выносной лист 16

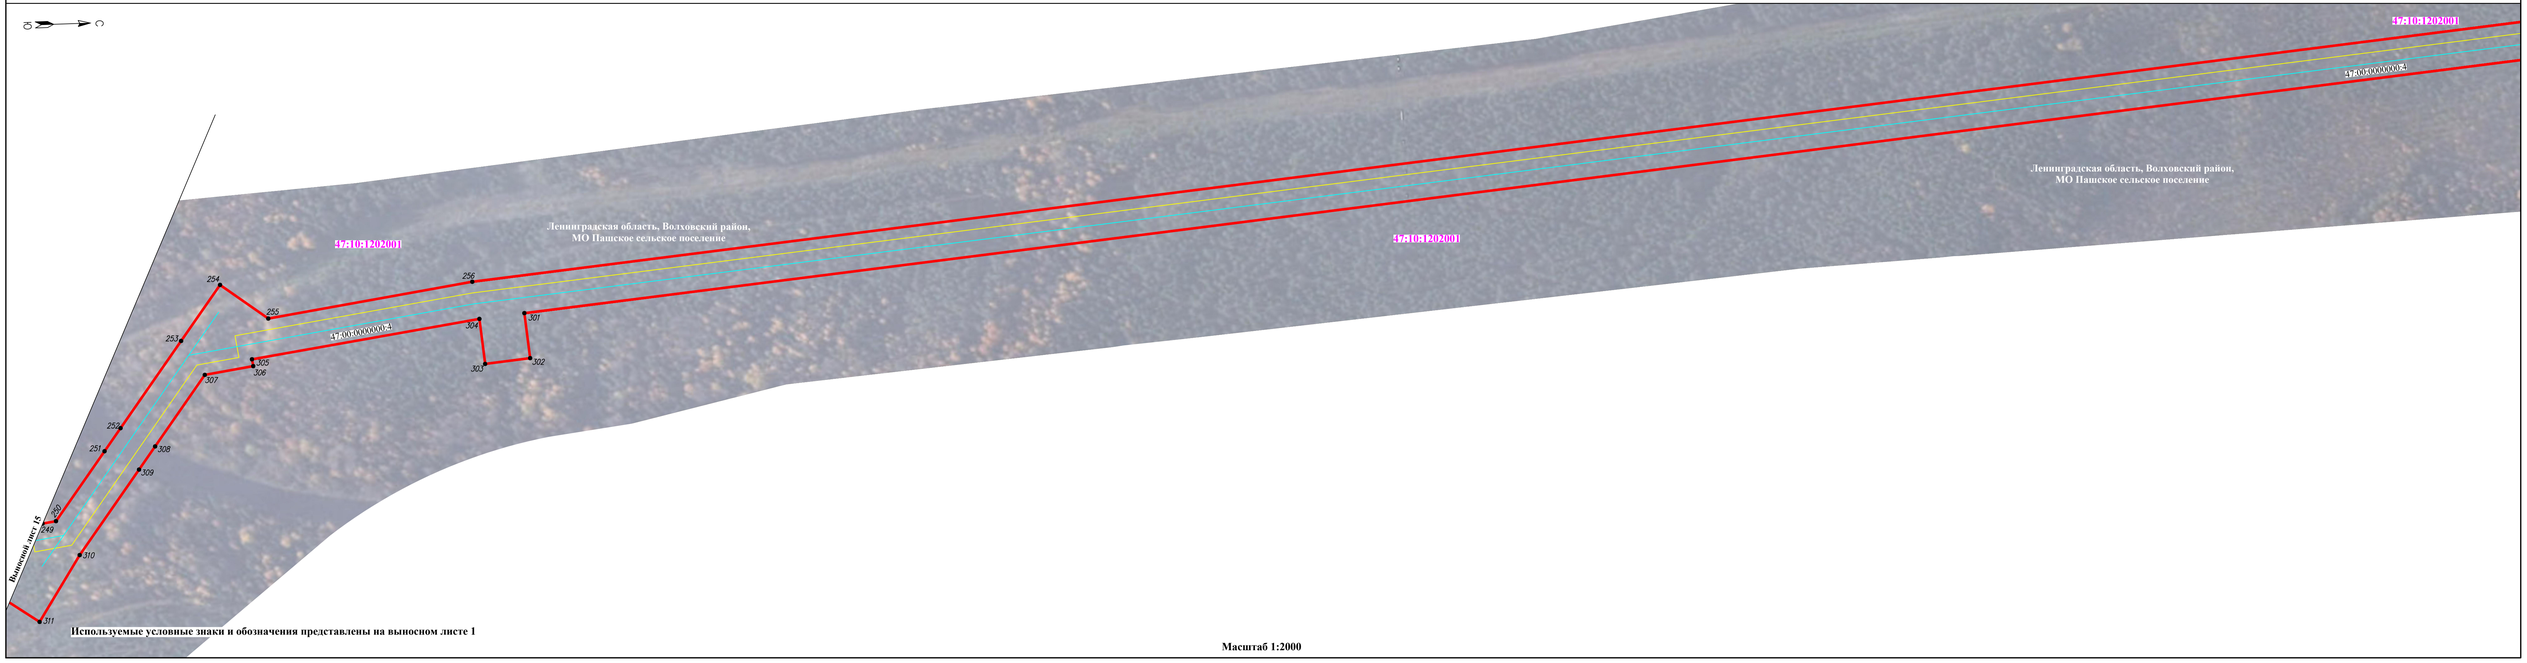


Используемые условные знаки и обозначения представлены на выносном листе 1

Масштаб 1:2000

Схема расположения границ публичного сервитута

Выносной лист 17

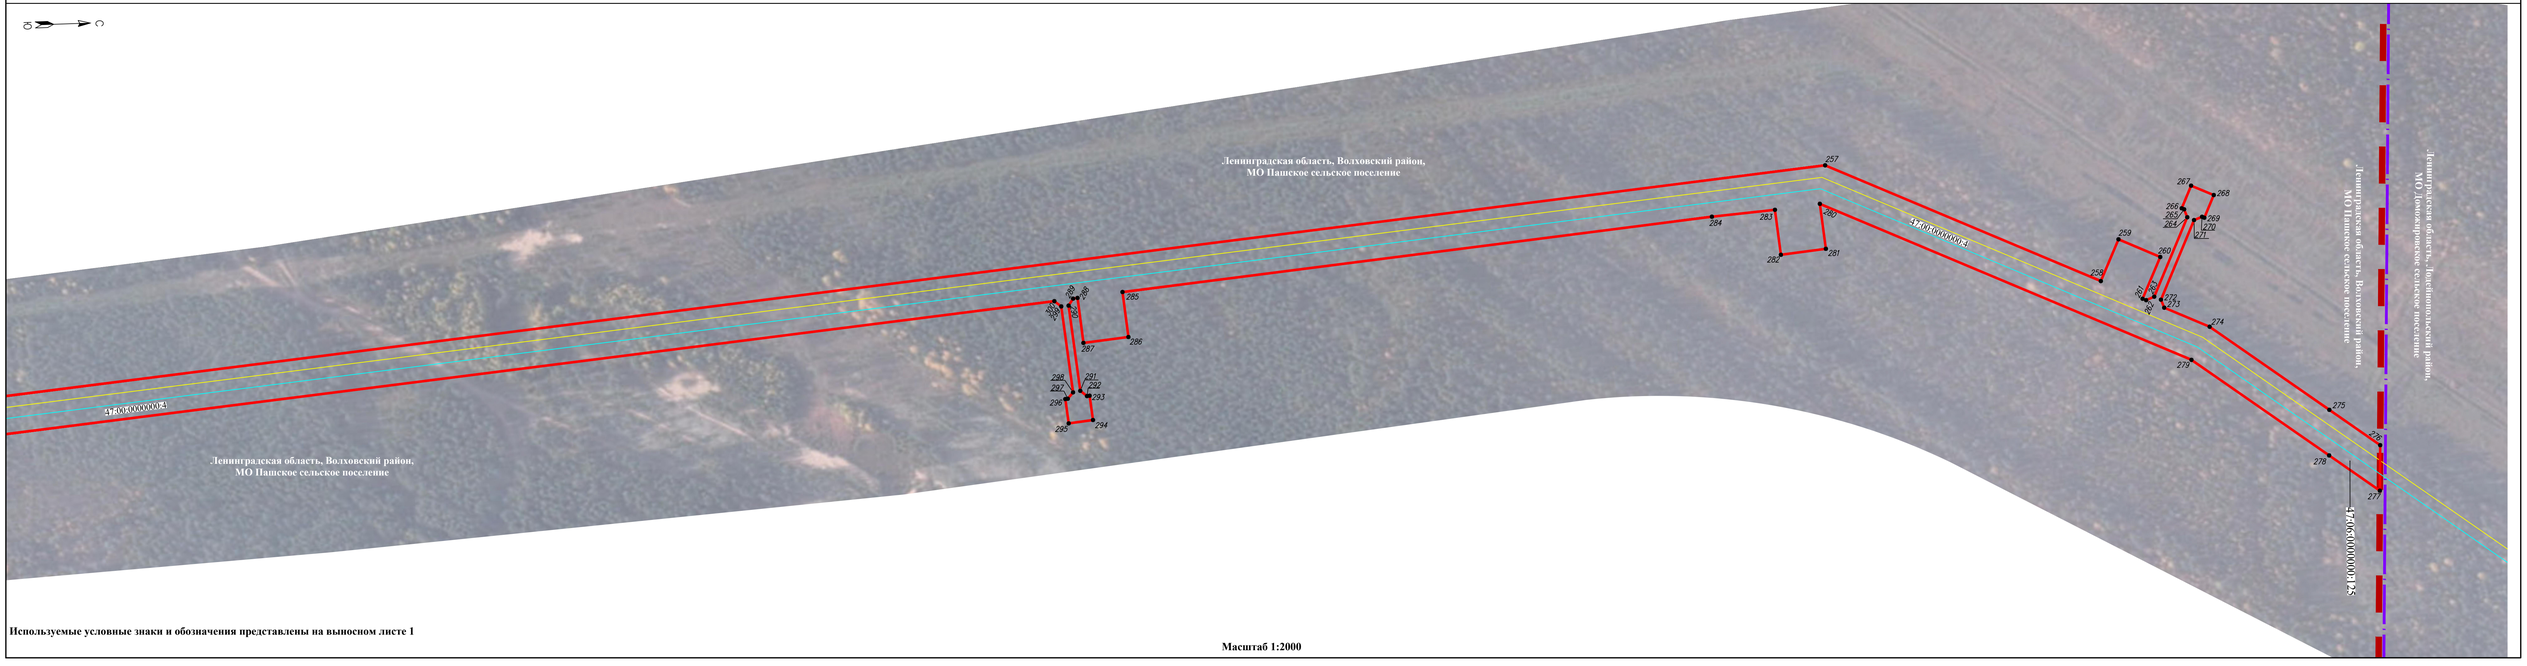

Используемые условные знаки и обозначения представлены на выносном листе 1

Масштаб 1:2000