Описание местоположения границ

Публичного сервитута в отношении земель и земельных участков в целях строительства и эксплуатации линейного объекта системы газоснабжения и его неотъемлемых технологических частей федерального значения «Газопровод Волхов-Сегежа-Костомукша» 1 этап строительства»

(наименование объекта, местоположение границ которого описано (далее - объект))

Раздел 1

Сведения об объекте

№ п/п	Характеристики объекта	Описание характеристик
1	2	3
1.	Местоположение объекта	Республика Карелия, Прионежский район, Пайское сельское поселение, Нововилговское сельское поселение Республика Карелия, Пряжинский район, Святозерское сельское поселение, Пряжинское городское поселение, Матросское сельское поселение,
2.	Площадь объекта +/- величина погрешности определения площади (Р +/- Дельта Р)	4585957 +/- 750 м²
3.	Иные характеристики объекта	Публичный сервитут в отношении земель и земельных участков в целях строительства и эксплуатации линейного объекта системы газоснабжения и его неотъемлемых технологических частей федерального значения «Газопровод Волхов-Сегежа-Костомукша» 1 этап строительства» в соответствии с п. 1 статьи 39.37 Земельного кодекса Российской Федерации, сроком действия 10 лет, в интересах ПАО "Газпром" (ИНН 7736050003, ОГРН 1027700070518, адрес: 197229, г. Санкт- Петербург, вн. тер. г. муниципальный округ Лахта-Ольгино,пр-кт Лахтинский, д.2, к.3, эл. почта: gazprom@gazprom.ru

Раздел 2

Сведения о местоположении границ объекта

1. Система координат МСК-10

2. Сведения о характерных точках границ объекта

Обозначение характерных точек границ	Координаты, м		Метод определения координат характерной точки	Средняя квадратическая погрешность положения характерной точки (Mt), м	Описание обозначения точки на местности (при наличии)
	X	Y			
1	2	3	4	5	6
3270	282281.21	1507889.22	Аналитический метод	0.10	-
3271	282608.68	1507925.45	Аналитический метод	0.10	-
3272	282719.68	1507836.56	Аналитический метод	0.10	-
3273	282838.74	1507741.22	Аналитический метод	0.10	-
3274	283054.64	1507825.45	Аналитический метод	0.10	-
3275	283408.60	1507670.17	Аналитический метод	0.10	-
3276	283394.96	1507639.03	Аналитический метод	0.10	-
3277	283426.11	1507625.39	Аналитический метод	0.10	-
3278	283439.74	1507656.54	Аналитический метод	0.10	-
3279	283598.90	1507586.69	Аналитический метод	0.10	-
3280	283688.97	1507621.83	Аналитический метод	0.10	-
3281	283768.59	1507652.89	Аналитический метод	0.10	-
3282	283900.88	1507547.25	Аналитический метод	0.10	-
3283	283877.73	1507518.38	Аналитический метод	0.10	-
3284	283906.60	1507495.23	Аналитический метод	0.10	-
3285	283929.74	1507524.10	Аналитический метод	0.10	-
3286	283932.12	1507522.09	Аналитический метод	0.10	-
3287	283932.85	1507515.06	Аналитический метод	0.10	-
3288	283888.52	1507460.46	Аналитический метод	0.10	-
3289	283881.49	1507459.74	Аналитический метод	0.10	-
3290	283879.94	1507461.00	Аналитический метод	0.10	-
3291	283867.32	1507445.48	Аналитический метод	0.10	-

2. Сведения о характерных точках границ объекта					
Обозначение характерных точек границ	**Координаты, м**		**Метод определения координат характерной точки**	**Средняя квадратическая погрешность положения характерной точки (Mt), м**	**Описание обозначения точки на местности (при наличии)**
	X	**Y**			
1	**2**	**3**	**4**	**5**	**6**
3292	283882.84	1507432.87	Аналитический метод	0.10	-
3293	283895.45	1507448.39	Аналитический метод	0.10	-
3294	283893.90	1507449.65	Аналитический метод	0.10	-
3295	283893.18	1507456.68	Аналитический метод	0.10	-
3296	283937.51	1507511.27	Аналитический метод	0.10	-
3297	283944.54	1507512.00	Аналитический метод	0.10	-
3298	284150.04	1507347.44	Аналитический метод	0.10	-
3299	284841.84	1506953.06	Аналитический метод	0.10	-
3300	284924.63	1506851.83	Аналитический метод	0.10	-
3301	284929.25	1506846.19	Аналитический метод	0.10	-
3302	284965.89	1506801.38	Аналитический метод	0.10	-
3303	284937.39	1506777.79	Аналитический метод	0.10	-
3304	284960.99	1506749.29	Аналитический метод	0.10	-
3305	284989.49	1506772.88	Аналитический метод	0.10	-
3306	284991.41	1506770.44	Аналитический метод	0.10	-
3307	284990.70	1506763.40	Аналитический метод	0.10	-
3308	284936.25	1506718.89	Аналитический метод	0.10	-
3309	284929.31	1506719.50	Аналитический метод	0.10	-
3310	284927.96	1506721.15	Аналитический метод	0.10	-
3311	284912.47	1506708.50	Аналитический метод	0.10	-
3312	284925.12	1506693.01	Аналитический метод	0.10	-
3313	284940.61	1506705.66	Аналитический метод	0.10	-
3314	284939.34	1506707.21	Аналитический метод	0.10	-
3315	284940.05	1506714.25	Аналитический метод	0.10	-
3316	284994.50	1506758.75	Аналитический метод	0.10	-

2. Сведения о характерных точках границ объекта

Обозначение характерных точек границ	Координаты, м		Метод определения координат характерной точки	Средняя квадратическая погрешность положения характерной точки (Mt), м	Описание обозначения точки на местности (при наличии)
	X	Y			
1	2	3	4	5	6
3317	285001.53	1506758.04	Аналитический метод	0.10	-
3318	285361.07	1506318.99	Аналитический метод	0.10	-
3319	285488.37	1506132.40	Аналитический метод	0.10	-
3320	285460.31	1506113.20	Аналитический метод	0.10	-
3321	285479.51	1506085.14	Аналитический метод	0.10	-
3322	285507.57	1506104.34	Аналитический метод	0.10	-
3323	285590.66	1505982.59	Аналитический метод	0.10	-
3324	285741.05	1505762.23	Аналитический метод	0.10	-
3325	285766.13	1505717.24	Аналитический метод	0.10	-
3326	285733.98	1505698.93	Аналитический метод	0.10	-
3327	285752.29	1505666.78	Аналитический метод	0.10	-
3328	285784.44	1505685.09	Аналитический метод	0.10	-
3329	285785.91	1505682.35	Аналитический метод	0.10	-
3330	285784.00	1505675.54	Аналитический метод	0.10	-
3331	285722.67	1505641.12	Аналитический метод	0.10	-
3332	285715.87	1505643.03	Аналитический метод	0.10	-
3333	285714.89	1505644.78	Аналитический метод	0.10	-
3334	285697.45	1505635.00	Аналитический метод	0.10	-
3335	285707.23	1505617.55	Аналитический метод	0.10	-
3336	285724.67	1505627.33	Аналитический метод	0.10	-
3337	285723.70	1505629.08	Аналитический метод	0.10	-
3338	285725.61	1505635.89	Аналитический метод	0.10	-
3339	285786.93	1505670.31	Аналитический метод	0.10	-
3340	285793.74	1505668.39	Аналитический метод	0.10	-
3341	285868.59	1505535.44	Аналитический метод	0.10	-

2. Сведения о характерных точках границ объекта

Обозначение характерных точек границ	Координаты, м		Метод определения координат характерной точки	Средняя квадратическая погрешность положения характерной точки (Mt), м	Описание обозначения точки на местности (при наличии)
	X	Y			
1	2	3	4	5	6
3342	285854.70	1505527.75	Аналитический метод	0.10	-
3343	285907.12	1505434.70	Аналитический метод	0.10	-
3344	285920.96	1505442.32	Аналитический метод	0.10	-
3345	286002.65	1505296.97	Аналитический метод	0.10	-
3346	285976.32	1505270.97	Аналитический метод	0.10	-
3347	286002.31	1505244.64	Аналитический метод	0.10	-
3348	286028.64	1505270.64	Аналитический метод	0.10	-
3349	286030.77	1505268.36	Аналитический метод	0.10	-
3350	286030.68	1505261.30	Аналитический метод	0.10	-
3351	285980.32	1505212.20	Аналитический метод	0.10	-
3352	285973.26	1505212.29	Аналитический метод	0.10	-
3353	285971.86	1505213.73	Аналитический метод	0.10	-
3354	285957.54	1505199.77	Аналитический метод	0.10	-
3355	285971.49	1505185.44	Аналитический метод	0.10	-
3356	285985.82	1505199.40	Аналитический метод	0.10	-
3357	285984.43	1505200.83	Аналитический метод	0.10	-
3358	285984.52	1505207.90	Аналитический метод	0.10	-
3359	286034.87	1505257.00	Аналитический метод	0.10	-
3360	286041.93	1505256.91	Аналитический метод	0.10	-
3361	286527.23	1504759.84	Аналитический метод	0.10	-
3362	286940.04	1504107.17	Аналитический метод	0.10	-
3363	287462.18	1503533.79	Аналитический метод	0.10	-
3364	287436.96	1503510.99	Аналитический метод	0.10	-
3365	287459.76	1503485.77	Аналитический метод	0.10	-
3366	287484.98	1503508.57	Аналитический метод	0.10	-

2. Сведения о характерных точках границ объекта					
Обозначение характерных точек границ	**Координаты, м**		**Метод определения координат характерной точки**	**Средняя квадратическая погрешность положения характерной точки (Mt), м**	**Описание обозначения точки на местности (при наличии)**
	X	**Y**			
1	**2**	**3**	**4**	**5**	**6**
3367	287576.32	1503407.68	Аналитический метод	0.10	-
3368	287726.92	1503242.80	Аналитический метод	0.10	-
3369	287760.88	1503087.23	Аналитический метод	0.10	-
3370	287781.63	1503064.13	Аналитический метод	0.10	-
3371	287754.44	1503039.03	Аналитический метод	0.10	-
3372	287779.55	1503011.85	Аналитический метод	0.10	-
3373	287806.73	1503036.95	Аналитический метод	0.10	-
3374	287808.78	1503034.60	Аналитический метод	0.10	-
3375	287808.46	1503027.54	Аналитический метод	0.10	-
3376	287756.49	1502980.15	Аналитический метод	0.10	-
3377	287749.43	1502980.48	Аналитический метод	0.10	-
3378	287748.08	1502981.96	Аналитический метод	0.10	-
3379	287733.30	1502968.50	Аналитический метод	0.10	-
3380	287746.77	1502953.71	Аналитический метод	0.10	-
3381	287761.55	1502967.18	Аналитический метод	0.10	-
3382	287760.21	1502968.66	Аналитический метод	0.10	-
3383	287760.53	1502975.72	Аналитический метод	0.10	-
3384	287812.50	1503023.11	Аналитический метод	0.10	-
3385	287819.56	1503022.78	Аналитический метод	0.10	-
3386	287934.69	1502896.31	Аналитический метод	0.10	-
3387	288495.76	1502042.59	Аналитический метод	0.10	-
3388	288814.55	1501079.43	Аналитический метод	0.10	-
3389	288820.66	1501060.95	Аналитический метод	0.10	-
3390	288821.17	1501059.42	Аналитический метод	0.10	-
3391	288924.01	1501038.15	Аналитический метод	0.10	-

2. Сведения о характерных точках границ объекта					
Обозначение характерных точек границ	**Координаты, м**		**Метод определения координат характерной точки**	**Средняя квадратическая погрешность положения характерной точки (Mt), м**	**Описание обозначения точки на местности (при наличии)**
	X	**Y**			
1	**2**	**3**	**4**	**5**	**6**
3392	288990.25	1501024.45	Аналитический метод	0.10	-
3393	289133.35	1500592.09	Аналитический метод	0.10	-
3394	289154.26	1500528.92	Аналитический метод	0.10	-
3395	289687.04	1499349.67	Аналитический метод	0.10	-
3396	289674.77	1499226.39	Аналитический метод	0.10	-
3397	289669.96	1499178.07	Аналитический метод	0.10	-
3398	289761.40	1499014.81	Аналитический метод	0.10	-
3399	289729.26	1498996.47	Аналитический метод	0.10	-
3400	289747.61	1498964.34	Аналитический метод	0.10	-
3401	289779.74	1498982.68	Аналитический метод	0.10	-
3402	289781.22	1498979.94	Аналитический метод	0.10	-
3403	289779.31	1498973.13	Аналитический метод	0.10	-
3404	289718.01	1498938.64	Аналитический метод	0.10	-
3405	289711.28	1498940.43	Аналитический метод	0.10	-
3406	289710.23	1498942.30	Аналитический метод	0.10	-
3407	289692.79	1498932.50	Аналитический метод	0.10	-
3408	289702.59	1498915.06	Аналитический метод	0.10	-
3409	289720.03	1498924.86	Аналитический метод	0.10	-
3410	289719.05	1498926.61	Аналитический метод	0.10	-
3411	289720.96	1498933.42	Аналитический метод	0.10	-
3412	289782.24	1498967.90	Аналитический метод	0.10	-
3413	289789.05	1498965.99	Аналитический метод	0.10	-
3414	289861.33	1498837.23	Аналитический метод	0.10	-
3415	290067.25	1498359.40	Аналитический метод	0.10	-
3416	290341.13	1497723.87	Аналитический метод	0.10	-

2. Сведения о характерных точках границ объекта					
Обозначение характерных точек границ	**Координаты, м**		**Метод определения координат характерной точки**	**Средняя квадратическая погрешность положения характерной точки (Mt), м**	**Описание обозначения точки на местности (при наличии)**
	X	**Y**			
1	**2**	**3**	**4**	**5**	**6**
3417	290605.74	1497109.84	Аналитический метод	0.10	-
3418	290637.26	1497036.99	Аналитический метод	0.10	-
3419	290636.35	1497029.84	Аналитический метод	0.10	-
3420	290632.95	1497003.27	Аналитический метод	0.10	-
3421	290666.68	1496998.96	Аналитический метод	0.10	-
3422	290670.48	1497028.71	Аналитический метод	0.10	-
3423	290670.99	1497032.68	Аналитический метод	0.10	-
3424	290819.10	1497015.40	Аналитический метод	0.10	-
3425	291047.87	1496988.71	Аналитический метод	0.10	-
3426	291139.57	1496985.76	Аналитический метод	0.10	-
3427	291138.77	1496948.76	Аналитический метод	0.10	-
3428	291175.76	1496947.96	Аналитический метод	0.10	-
3429	291176.56	1496984.96	Аналитический метод	0.10	-
3430	291179.67	1496984.81	Аналитический метод	0.10	-
3431	291184.53	1496979.67	Аналитический метод	0.10	-
3432	291182.57	1496909.37	Аналитический метод	0.10	-
3433	291177.57	1496904.51	Аналитический метод	0.10	-
3434	291175.43	1496904.57	Аналитический метод	0.10	-
3435	291174.87	1496884.58	Аналитический метод	0.10	-
3436	291194.86	1496884.02	Аналитический метод	0.10	-
3437	291195.42	1496904.01	Аналитический метод	0.10	-
3438	291193.42	1496904.07	Аналитический метод	0.10	-
3439	291188.57	1496909.21	Аналитический метод	0.10	-
3440	291190.52	1496979.50	Аналитический метод	0.10	-
3441	291195.66	1496984.36	Аналитический метод	0.10	-

2. Сведения о характерных точках границ объекта					
Обозначение характерных точек границ	**Координаты, м**		**Метод определения координат характерной точки**	**Средняя квадратическая погрешность положения характерной точки (Mt), м**	**Описание обозначения точки на местности (при наличии)**
	X	**Y**			
1	**2**	**3**	**4**	**5**	**6**
3442	291330.88	1496980.38	Аналитический метод	0.10	-
3443	292507.44	1496945.73	Аналитический метод	0.10	-
3444	292551.85	1496905.85	Аналитический метод	0.10	-
3445	292528.38	1496877.25	Аналитический метод	0.10	-
3446	292556.97	1496853.78	Аналитический метод	0.10	-
3447	292580.45	1496882.38	Аналитический метод	0.10	-
3448	292582.80	1496880.34	Аналитический метод	0.10	-
3449	292583.45	1496873.30	Аналитический метод	0.10	-
3450	292538.49	1496819.22	Аналитический метод	0.10	-
3451	292531.46	1496818.57	Аналитический метод	0.10	-
3452	292529.92	1496819.85	Аналитический метод	0.10	-
3453	292517.12	1496804.48	Аналитический метод	0.10	-
3454	292532.50	1496791.69	Аналитический метод	0.10	-
3455	292545.29	1496807.06	Аналитический метод	0.10	-
3456	292543.75	1496808.34	Аналитический метод	0.10	-
3457	292543.11	1496815.38	Аналитический метод	0.10	-
3458	292588.06	1496869.46	Аналитический метод	0.10	-
3459	292595.10	1496870.10	Аналитический метод	0.10	-
3460	292900.77	1496607.43	Аналитический метод	0.10	-
3461	293466.74	1496121.06	Аналитический метод	0.10	-
3462	293461.59	1496111.77	Аналитический метод	0.10	-
3463	293458.56	1496102.22	Аналитический метод	0.10	-
3464	293457.06	1496093.51	Аналитический метод	0.10	-
3465	293457.57	1496085.02	Аналитический метод	0.10	-
3466	293461.43	1496070.31	Аналитический метод	0.10	-

2. Сведения о характерных точках границ объекта					
Обозначение характерных точек границ	**Координаты, м**		**Метод определения координат характерной точки**	**Средняя квадратическая погрешность положения характерной точки (Mt), м**	**Описание обозначения точки на местности (при наличии)**
	X	**Y**			
1	**2**	**3**	**4**	**5**	**6**
3467	293470.16	1496057.00	Аналитический метод	0.10	-
3468	293483.63	1496047.01	Аналитический метод	0.10	-
3469	293627.78	1495963.12	Аналитический метод	0.10	-
3470	293667.46	1495940.36	Аналитический метод	0.10	-
3471	293862.71	1495824.02	Аналитический метод	0.10	-
3472	294077.78	1495695.81	Аналитический метод	0.10	-
3473	294203.22	1495623.91	Аналитический метод	0.10	-
3474	294210.31	1495605.02	Аналитический метод	0.10	-
3475	294206.65	1495576.67	Аналитический метод	0.10	-
3476	294278.84	1495580.42	Аналитический метод	0.10	-
3477	294296.15	1495581.46	Аналитический метод	0.10	-
3478	294336.74	1495585.91	Аналитический метод	0.10	-
3479	294464.41	1495512.31	Аналитический метод	0.10	-
3480	294885.83	1495507.19	Аналитический метод	0.10	-
3481	294980.55	1495542.24	Аналитический метод	0.10	-
3482	294995.40	1495547.73	Аналитический метод	0.10	-
3483	295008.37	1495513.08	Аналитический метод	0.10	-
3484	295043.02	1495526.05	Аналитический метод	0.10	-
3485	295030.06	1495560.70	Аналитический метод	0.10	-
3486	295033.00	1495561.72	Аналитический метод	0.10	-
3487	295039.42	1495558.75	Аналитический метод	0.10	-
3488	295063.66	1495492.73	Аналитический метод	0.10	-
3489	295060.68	1495486.32	Аналитический метод	0.10	-
3490	295058.80	1495485.63	Аналитический метод	0.10	-
3491	295065.69	1495466.85	Аналитический метод	0.10	-

2. Сведения о характерных точках границ объекта

Обозначение характерных точек границ	Координаты, м		Метод определения координат характерной точки	Средняя квадратическая погрешность положения характерной точки (Mt), м	Описание обозначения точки на местности (при наличии)
	X	Y			
1	2	3	4	5	6
3492	295084.47	1495473.74	Аналитический метод	0.10	-
3493	295077.58	1495492.51	Аналитический метод	0.10	-
3494	295075.70	1495491.83	Аналитический метод	0.10	-
3495	295069.29	1495494.80	Аналитический метод	0.10	-
3496	295045.05	1495560.81	Аналитический метод	0.10	-
3497	295047.87	1495567.17	Аналитический метод	0.10	-
3498	295056.37	1495570.32	Аналитический метод	0.10	-
3499	295227.46	1495595.32	Аналитический метод	0.10	-
3500	295285.98	1495603.51	Аналитический метод	0.10	-
3501	295351.12	1495612.63	Аналитический метод	0.10	-
3502	295431.87	1495598.67	Аналитический метод	0.10	-
3503	295425.25	1495563.70	Аналитический метод	0.10	-
3504	295538.66	1495545.24	Аналитический метод	0.10	-
3505	295544.20	1495578.70	Аналитический метод	0.10	-
3506	295630.88	1495563.20	Аналитический метод	0.10	-
3507	295662.46	1495557.54	Аналитический метод	0.10	-
3508	295948.69	1495582.42	Аналитический метод	0.10	-
3509	296011.56	1495582.39	Аналитический метод	0.10	-
3510	296053.55	1495582.36	Аналитический метод	0.10	-
3511	296581.50	1495582.07	Аналитический метод	0.10	-
3512	296717.22	1495581.93	Аналитический метод	0.10	-
3513	296839.28	1495590.34	Аналитический метод	0.10	-
3514	296974.09	1495197.56	Аналитический метод	0.10	-
3515	296988.46	1495155.68	Аналитический метод	0.10	-
3516	297061.66	1495180.80	Аналитический метод	0.10	-

2. Сведения о характерных точках границ объекта					
Обозначение характерных точек границ	**Координаты, м**		**Метод определения координат характерной точки**	**Средняя квадратическая погрешность положения характерной точки (Mt), м**	**Описание обозначения точки на местности (при наличии)**
	X	**Y**			
1	**2**	**3**	**4**	**5**	**6**
3517	297166.78	1495216.88	Аналитический метод	0.10	-
3518	297382.94	1495231.78	Аналитический метод	0.10	-
3519	298015.41	1495253.23	Аналитический метод	0.10	-
3520	298025.49	1495257.66	Аналитический метод	0.10	-
3521	298033.52	1495253.84	Аналитический метод	0.10	-
3522	298505.66	1495269.86	Аналитический метод	0.10	-
3523	298839.93	1495334.48	Аналитический метод	0.10	-
3524	299166.58	1495113.68	Аналитический метод	0.10	-
3525	299280.09	1495036.95	Аналитический метод	0.10	-
3526	299568.08	1494902.31	Аналитический метод	0.10	-
3527	299866.75	1494715.26	Аналитический метод	0.10	-
3528	302982.20	1492736.11	Аналитический метод	0.10	-
3529	303128.72	1492576.62	Аналитический метод	0.10	-
3530	303303.20	1492386.70	Аналитический метод	0.10	-
3531	303782.46	1492236.26	Аналитический метод	0.10	-
3532	304095.33	1492144.35	Аналитический метод	0.10	-
3533	304585.91	1492002.37	Аналитический метод	0.10	-
3534	305029.50	1491906.94	Аналитический метод	0.10	-
3535	305242.52	1491833.00	Аналитический метод	0.10	-
3536	305446.99	1491762.03	Аналитический метод	0.10	-
3537	305490.65	1491741.54	Аналитический метод	0.10	-
3538	305778.65	1491606.38	Аналитический метод	0.10	-
3539	305861.15	1491487.93	Аналитический метод	0.10	-
3540	305948.37	1491362.72	Аналитический метод	0.10	-
3541	306069.86	1491270.70	Аналитический метод	0.10	-

2. Сведения о характерных точках границ объекта					
Обозначение характерных точек границ	**Координаты, м**		**Метод определения координат характерной точки**	**Средняя квадратическая погрешность положения характерной точки (Mt), м**	**Описание обозначения точки на местности (при наличии)**
	X	**Y**			
1	**2**	**3**	**4**	**5**	**6**
3542	307893.80	1490295.11	Аналитический метод	0.10	-
3543	308212.24	1490238.15	Аналитический метод	0.10	-
3544	309616.70	1490037.24	Аналитический метод	0.10	-
3545	311612.92	1489739.00	Аналитический метод	0.10	-
3546	311705.79	1489665.14	Аналитический метод	0.10	-
3547	311908.64	1489513.47	Аналитический метод	0.10	-
3548	313035.92	1488670.61	Аналитический метод	0.10	-
3549	313013.80	1488641.14	Аналитический метод	0.10	-
3550	313043.33	1488618.92	Аналитический метод	0.10	-
3551	313065.58	1488648.48	Аналитический метод	0.10	-
3552	313068.02	1488646.54	Аналитический метод	0.10	-
3553	313069.33	1488645.04	Аналитический метод	0.10	-
3554	313069.93	1488643.28	Аналитический метод	0.10	-
3555	313069.83	1488641.32	Аналитический метод	0.10	-
3556	313068.96	1488639.54	Аналитический метод	0.10	-
3557	313026.32	1488583.60	Аналитический метод	0.10	-
3558	313024.86	1488582.32	Аналитический метод	0.10	-
3559	313023.03	1488581.69	Аналитический метод	0.10	-
3560	313021.06	1488581.81	Аналитический метод	0.10	-
3561	313019.32	1488582.66	Аналитический метод	0.10	-
3562	313017.73	1488583.88	Аналитический метод	0.10	-
3563	313005.60	1488567.98	Аналитический метод	0.10	-
3564	313021.50	1488555.85	Аналитический метод	0.10	-
3565	313033.63	1488571.75	Аналитический метод	0.10	-
3566	313032.04	1488572.96	Аналитический метод	0.10	-

2. Сведения о характерных точках границ объекта					
Обозначение характерных точек границ	**Координаты, м**		**Метод определения координат характерной точки**	**Средняя квадратическая погрешность положения характерной точки (Mt), м**	**Описание обозначения точки на местности (при наличии)**
	X	**Y**			
1	**2**	**3**	**4**	**5**	**6**
3567	313030.78	1488574.37	Аналитический метод	0.10	-
3568	313030.13	1488576.19	Аналитический метод	0.10	-
3569	313030.25	1488578.28	Аналитический метод	0.10	-
3570	313031.10	1488579.97	Аналитический метод	0.10	-
3571	313073.73	1488635.90	Аналитический метод	0.10	-
3572	313075.26	1488637.22	Аналитический метод	0.10	-
3573	313077.09	1488637.82	Аналитический метод	0.10	-
3574	313078.92	1488637.71	Аналитический метод	0.10	-
3575	313080.74	1488636.84	Аналитический метод	0.10	-
3576	313135.49	1488596.32	Аналитический метод	0.10	-
3577	313336.74	1488539.48	Аналитический метод	0.10	-
3578	313369.45	1488530.20	Аналитический метод	0.10	-
3579	313370.34	1488529.72	Аналитический метод	0.10	-
3580	313387.48	1488500.35	Аналитический метод	0.10	-
3581	313416.85	1488517.49	Аналитический метод	0.10	-
3582	313399.71	1488546.86	Аналитический метод	0.10	-
3583	313491.15	1488597.42	Аналитический метод	0.10	-
3584	313713.26	1488594.40	Аналитический метод	0.10	-
3585	314335.19	1488562.22	Аналитический метод	0.10	-
3586	314331.04	1488464.08	Аналитический метод	0.10	-
3587	314328.59	1488406.12	Аналитический метод	0.10	-
3588	314297.97	1488407.52	Аналитический метод	0.10	-
3589	314293.66	1488287.22	Аналитический метод	0.10	-
3590	314428.10	1488281.20	Аналитический метод	0.10	-
3591	314433.09	1488400.37	Аналитический метод	0.10	-

2. Сведения о характерных точках границ объекта					
Обозначение характерных точек границ	**Координаты, м**		**Метод определения координат характерной точки**	**Средняя квадратическая погрешность положения характерной точки (Mt), м**	**Описание обозначения точки на местности (при наличии)**
	X	**Y**			
1	**2**	**3**	**4**	**5**	**6**
3592	314401.91	1488402.52	Аналитический метод	0.10	-
3593	314418.13	1488439.04	Аналитический метод	0.10	-
3594	314440.50	1488467.86	Аналитический метод	0.10	-
3595	314450.36	1488476.16	Аналитический метод	0.10	-
3596	314463.43	1488487.16	Аналитический метод	0.10	-
3597	314485.80	1488499.47	Аналитический метод	0.10	-
3598	314521.03	1488510.38	Аналитический метод	0.10	-
3599	314557.92	1488511.96	Аналитический метод	0.10	-
3600	314702.56	1488505.94	Аналитический метод	0.10	-
3601	314731.07	1488504.58	Аналитический метод	0.10	-
3602	314902.26	1488496.46	Аналитический метод	0.10	-
3603	315269.86	1488480.89	Аналитический метод	0.10	-
3604	315325.52	1488481.74	Аналитический метод	0.10	-
3605	315467.25	1488493.47	Аналитический метод	0.10	-
3606	315507.56	1488479.97	Аналитический метод	0.10	-
3607	315472.83	1488525.44	Аналитический метод	0.10	-
3608	316693.02	1488623.71	Аналитический метод	0.10	-
3609	316775.01	1488584.89	Аналитический метод	0.10	-
3610	316840.95	1488608.45	Аналитический метод	0.10	-
3611	316854.70	1488613.37	Аналитический метод	0.10	-
3612	316938.73	1488643.39	Аналитический метод	0.10	-
3613	317149.02	1488661.38	Аналитический метод	0.10	-
3614	317156.10	1488618.55	Аналитический метод	0.10	-
3615	317267.94	1488631.32	Аналитический метод	0.10	-
3616	317265.63	1488669.61	Аналитический метод	0.10	-

2. Сведения о характерных точках границ объекта					
Обозначение характерных точек границ	**Координаты, м**		**Метод определения координат характерной точки**	**Средняя квадратическая погрешность положения характерной точки (Mt), м**	**Описание обозначения точки на местности (при наличии)**
	X	**Y**			
1	**2**	**3**	**4**	**5**	**6**
3617	318479.79	1488768.76	Аналитический метод	0.10	-
3618	319375.31	1488842.05	Аналитический метод	0.10	-
3619	319404.16	1488844.41	Аналитический метод	0.10	-
3620	320057.41	1488991.16	Аналитический метод	0.10	-
3621	320107.81	1489002.48	Аналитический метод	0.10	-
3622	320306.38	1488994.47	Аналитический метод	0.10	-
3623	320641.22	1489107.56	Аналитический метод	0.10	-
3624	320703.13	1489128.47	Аналитический метод	0.10	-
3625	320731.02	1489122.88	Аналитический метод	0.10	-
3626	320882.32	1489092.54	Аналитический метод	0.10	-
3627	320949.36	1489137.19	Аналитический метод	0.10	-
3628	320995.67	1489168.03	Аналитический метод	0.10	-
3629	321057.83	1489209.42	Аналитический метод	0.10	-
3630	321165.50	1489233.61	Аналитический метод	0.10	-
3631	321658.02	1489344.26	Аналитический метод	0.10	-
3632	321770.52	1489347.50	Аналитический метод	0.10	-
3633	322460.98	1489367.43	Аналитический метод	0.10	-
3634	322648.97	1489445.80	Аналитический метод	0.10	-
3635	322816.74	1489376.86	Аналитический метод	0.10	-
3636	322951.50	1489321.49	Аналитический метод	0.10	-
3637	323100.83	1489383.84	Аналитический метод	0.10	-
3638	323147.07	1489385.06	Аналитический метод	0.10	-
3639	323849.53	1489403.79	Аналитический метод	0.10	-
3640	324446.76	1489346.57	Аналитический метод	0.10	-
3641	324844.33	1489304.65	Аналитический метод	0.10	-

2. Сведения о характерных точках границ объекта					
Обозначение характерных точек границ	**Координаты, м**		**Метод определения координат характерной точки**	**Средняя квадратическая погрешность положения характерной точки (Mt), м**	**Описание обозначения точки на местности (при наличии)**
	X	**Y**			
1	**2**	**3**	**4**	**5**	**6**
3642	325707.56	1489218.63	Аналитический метод	0.10	-
3643	325750.91	1489214.31	Аналитический метод	0.10	-
3644	326055.31	1489183.97	Аналитический метод	0.10	-
3645	326615.69	1489128.13	Аналитический метод	0.10	-
3646	326795.87	1489122.81	Аналитический метод	0.10	-
3647	327037.10	1489120.77	Аналитический метод	0.10	-
3648	329235.90	1489082.38	Аналитический метод	0.10	-
3649	329369.49	1489068.34	Аналитический метод	0.10	-
3650	329850.81	1488854.05	Аналитический метод	0.10	-
3651	332537.10	1488571.70	Аналитический метод	0.10	-
3652	333458.23	1488473.76	Аналитический метод	0.10	-
3653	334287.69	1488385.56	Аналитический метод	0.10	-
3654	334366.90	1488351.83	Аналитический метод	0.10	-
3655	334643.52	1488385.45	Аналитический метод	0.10	-
3656	334745.31	1488397.83	Аналитический метод	0.10	-
3657	334855.11	1488351.06	Аналитический метод	0.10	-
3658	335318.63	1488260.38	Аналитический метод	0.10	-
3659	335423.61	1488380.85	Аналитический метод	0.10	-
3660	335475.74	1488412.08	Аналитический метод	0.10	-
3661	336092.51	1489119.86	Аналитический метод	0.10	-
3662	336099.99	1489127.07	Аналитический метод	0.10	-
3663	336120.56	1489117.65	Аналитический метод	0.10	-
3664	336148.34	1489173.64	Аналитический метод	0.10	-
3665	336384.35	1489444.48	Аналитический метод	0.10	-
3666	336616.66	1489524.16	Аналитический метод	0.10	-

2. Сведения о характерных точках границ объекта					
Обозначение характерных точек границ	**Координаты, м**		**Метод определения координат характерной точки**	**Средняя квадратическая погрешность положения характерной точки (Mt), м**	**Описание обозначения точки на местности (при наличии)**
	X	**Y**			
1	**2**	**3**	**4**	**5**	**6**
3667	337165.25	1489533.07	Аналитический метод	0.10	-
3668	337226.03	1489541.53	Аналитический метод	0.10	-
3669	338518.60	1489716.68	Аналитический метод	0.10	-
3670	338541.60	1489719.80	Аналитический метод	0.10	-
3671	338550.99	1489727.06	Аналитический метод	0.10	-
3672	338748.24	1489879.60	Аналитический метод	0.10	-
3673	338886.28	1490007.06	Аналитический метод	0.10	-
3674	339818.44	1490779.78	Аналитический метод	0.10	-
3675	339916.71	1490708.52	Аналитический метод	0.10	-
3676	339930.34	1490721.67	Аналитический метод	0.10	-
3677	340079.64	1490611.83	Аналитический метод	0.10	-
3678	340074.17	1490579.54	Аналитический метод	0.10	-
3679	340152.74	1490566.22	Аналитический метод	0.10	-
3680	340289.07	1490493.32	Аналитический метод	0.10	-
3681	340329.60	1490471.49	Аналитический метод	0.10	-
3682	340484.46	1490388.06	Аналитический метод	0.10	-
3683	340482.20	1490383.74	Аналитический метод	0.10	-
3684	340521.74	1490363.95	Аналитический метод	0.10	-
3685	340465.24	1490259.20	Аналитический метод	0.10	-
3686	340397.19	1490225.12	Аналитический метод	0.10	-
3687	340396.42	1490227.75	Аналитический метод	0.10	-
3688	340252.71	1490184.75	Аналитический метод	0.10	-
3689	340280.79	1490088.78	Аналитический метод	0.10	-
3690	340424.50	1490131.77	Аналитический метод	0.10	-
3691	340398.89	1490219.30	Аналитический метод	0.10	-

2. Сведения о характерных точках границ объекта					
Обозначение характерных точек границ	**Координаты, м**		**Метод определения координат характерной точки**	**Средняя квадратическая погрешность положения характерной точки (Mt), м**	**Описание обозначения точки на местности (при наличии)**
	X	**Y**			
1	**2**	**3**	**4**	**5**	**6**
3692	340469.62	1490254.69	Аналитический метод	0.10	-
3693	340521.77	1490351.37	Аналитический метод	0.10	-
3694	340519.50	1490344.48	Аналитический метод	0.10	-
3695	340516.79	1490333.65	Аналитический метод	0.10	-
3696	340498.36	1490250.70	Аналитический метод	0.10	-
3697	340455.38	1490226.37	Аналитический метод	0.10	-
3698	340504.43	1490207.75	Аналитический метод	0.10	-
3699	340551.07	1490192.80	Аналитический метод	0.10	-
3700	340527.53	1490242.89	Аналитический метод	0.10	-
3701	340542.36	1490310.24	Аналитический метод	0.10	-
3702	340627.82	1490267.45	Аналитический метод	0.10	-
3703	340632.54	1490273.00	Аналитический метод	0.10	-
3704	340638.53	1490267.82	Аналитический метод	0.10	-
3705	340639.95	1490216.60	Аналитический метод	0.10	-
3706	340635.23	1490211.47	Аналитический метод	0.10	-
3707	340633.09	1490211.41	Аналитический метод	0.10	-
3708	340633.64	1490191.42	Аналитический метод	0.10	-
3709	340653.54	1490191.96	Аналитический метод	0.10	-
3710	340653.09	1490211.96	Аналитический метод	0.10	-
3711	340651.08	1490211.90	Аналитический метод	0.10	-
3712	340645.95	1490216.77	Аналитический метод	0.10	-
3713	340644.20	1490279.78	Аналитический метод	0.10	-
3714	340648.86	1490292.20	Аналитический метод	0.10	-
3715	340651.61	1490295.43	Аналитический метод	0.10	-
3716	340688.60	1490296.30	Аналитический метод	0.10	-

2. Сведения о характерных точках границ объекта

Обозначение характерных точек границ	Координаты, м		Метод определения координат характерной точки	Средняя квадратическая погрешность положения характерной точки (Mt), м	Описание обозначения точки на местности (при наличии)
	X	Y			
1	2	3	4	5	6
3717	340687.74	1490332.82	Аналитический метод	0.10	-
3718	340698.46	1490333.12	Аналитический метод	0.10	-
3719	340714.43	1490333.57	Аналитический метод	0.10	-
3720	340728.28	1490333.97	Аналитический метод	0.10	-
3721	340760.04	1490334.87	Аналитический метод	0.10	-
3722	340764.00	1490334.98	Аналитический метод	0.10	-
3723	340807.75	1490336.23	Аналитический метод	0.10	-
3724	340808.11	1490317.49	Аналитический метод	0.10	-
3725	341219.85	1490329.37	Аналитический метод	0.10	-
3726	341315.81	1490332.13	Аналитический метод	0.10	-
3727	341316.86	1490298.15	Аналитический метод	0.10	-
3728	341350.84	1490299.20	Аналитический метод	0.10	-
3729	341349.80	1490333.11	Аналитический метод	0.10	-
3730	341499.59	1490337.43	Аналитический метод	0.10	-
3731	341500.46	1490300.44	Аналитический метод	0.10	-
3732	341537.45	1490301.32	Аналитический метод	0.10	-
3733	341536.58	1490338.31	Аналитический метод	0.10	-
3734	341539.71	1490337.24	Аналитический метод	0.10	-
3735	341544.77	1490333.39	Аналитический метод	0.10	-
3736	341546.00	1490263.07	Аналитический метод	0.10	-
3737	341541.22	1490257.99	Аналитический метод	0.10	-
3738	341539.09	1490257.96	Аналитический метод	0.10	-
3739	341539.43	1490237.96	Аналитический метод	0.10	-
3740	341559.42	1490238.30	Аналитический метод	0.10	-
3741	341559.08	1490258.30	Аналитический метод	0.10	-

2. Сведения о характерных точках границ объекта					
Обозначение характерных точек границ	**Координаты, м**		**Метод определения координат характерной точки**	**Средняя квадратическая погрешность положения характерной точки (Mt), м**	**Описание обозначения точки на местности (при наличии)**
	X	**Y**			
1	**2**	**3**	**4**	**5**	**6**
3742	341557.08	1490258.26	Аналитический метод	0.10	-
3743	341552.00	1490263.18	Аналитический метод	0.10	-
3744	341550.77	1490333.49	Аналитический метод	0.10	-
3745	341555.69	1490338.57	Аналитический метод	0.10	-
3746	341558.62	1490339.15	Аналитический метод	0.10	-
3747	341563.45	1490335.58	Аналитический метод	0.10	-
3748	341564.01	1490283.57	Аналитический метод	0.10	-
3749	341723.60	1490289.46	Аналитический метод	0.10	-
3750	341886.80	1490021.46	Аналитический метод	0.10	-
3751	341898.21	1490007.45	Аналитический метод	0.10	-
3752	341913.18	1489996.87	Аналитический метод	0.10	-
3753	341926.48	1489991.64	Аналитический метод	0.10	-
3754	341944.49	1489989.18	Аналитический метод	0.10	-
3755	342117.54	1489998.40	Аналитический метод	0.10	-
3756	344689.49	1489852.98	Аналитический метод	0.10	-
3757	347641.66	1489701.03	Аналитический метод	0.10	-
3758	347734.05	1489700.57	Аналитический метод	0.10	-
3759	347866.04	1489713.84	Аналитический метод	0.10	-
3760	349223.60	1489896.38	Аналитический метод	0.10	-
3761	349247.15	1489899.24	Аналитический метод	0.10	-
3762	349264.16	1489901.32	Аналитический метод	0.10	-
3763	349275.18	1489900.02	Аналитический метод	0.10	-
3764	349287.48	1489895.67	Аналитический метод	0.10	-
3765	349307.20	1489891.32	Аналитический метод	0.10	-
3766	349323.69	1489891.79	Аналитический метод	0.10	-

2. Сведения о характерных точках границ объекта					
Обозначение характерных точек границ	**Координаты, м**		**Метод определения координат характерной точки**	**Средняя квадратическая погрешность положения характерной точки (Mt), м**	**Описание обозначения точки на местности (при наличии)**
	X	**Y**			
1	**2**	**3**	**4**	**5**	**6**
3767	349342.24	1489898.61	Аналитический метод	0.10	-
3768	349354.53	1489866.91	Аналитический метод	0.10	-
3769	349386.23	1489879.19	Аналитический метод	0.10	-
3770	349373.95	1489910.90	Аналитический метод	0.10	-
3771	349403.10	1489917.78	Аналитический метод	0.10	-
3772	350149.63	1490017.77	Аналитический метод	0.10	-
3773	350368.24	1490047.05	Аналитический метод	0.10	-
3774	350484.88	1490062.48	Аналитический метод	0.10	-
3775	350532.19	1490060.44	Аналитический метод	0.10	-
3776	350563.58	1490050.69	Аналитический метод	0.10	-
3777	350554.24	1490014.88	Аналитический метод	0.10	-
3778	350590.05	1490005.55	Аналитический метод	0.10	-
3779	350599.38	1490041.35	Аналитический метод	0.10	-
3780	350602.38	1490040.49	Аналитический метод	0.10	-
3781	350605.91	1490034.36	Аналитический метод	0.10	-
3782	350587.74	1489966.42	Аналитический метод	0.10	-
3783	350581.62	1489962.89	Аналитический метод	0.10	-
3784	350579.69	1489963.41	Аналитический метод	0.10	-
3785	350574.51	1489944.09	Аналитический метод	0.10	-
3786	350593.83	1489938.92	Аналитический метод	0.10	-
3787	350599.01	1489958.23	Аналитический метод	0.10	-
3788	350597.07	1489958.75	Аналитический метод	0.10	-
3789	350593.54	1489964.88	Аналитический метод	0.10	-
3790	350611.71	1490032.81	Аналитический метод	0.10	-
3791	350617.83	1490036.35	Аналитический метод	0.10	-

2. Сведения о характерных точках границ объекта					
Обозначение характерных точек границ	**Координаты, м**		**Метод определения координат характерной точки**	**Средняя квадратическая погрешность положения характерной точки (Mt), м**	**Описание обозначения точки на местности (при наличии)**
	X	**Y**			
1	**2**	**3**	**4**	**5**	**6**
3792	350621.32	1490034.55	Аналитический метод	0.10	-
3793	350646.21	1490028.61	Аналитический метод	0.10	-
3794	350676.77	1490026.54	Аналитический метод	0.10	-
3795	350706.19	1490030.72	Аналитический метод	0.10	-
3796	350762.57	1490044.23	Аналитический метод	0.10	-
3797	350922.44	1490082.56	Аналитический метод	0.10	-
3798	350942.50	1490085.78	Аналитический метод	0.10	-
3799	350959.44	1490085.78	Аналитический метод	0.10	-
3800	350981.75	1490082.60	Аналитический метод	0.10	-
3801	351011.20	1490072.24	Аналитический метод	0.10	-
3802	351035.94	1490056.10	Аналитический метод	0.10	-
3803	351056.68	1490035.52	Аналитический метод	0.10	-
3804	351072.21	1490011.00	Аналитический метод	0.10	-
3805	351083.34	1489978.57	Аналитический метод	0.10	-
3806	351085.42	1489959.30	Аналитический метод	0.10	-
3807	351028.37	1488583.84	Аналитический метод	0.10	-
3808	351012.07	1488190.79	Аналитический метод	0.10	-
3809	351016.77	1488162.07	Аналитический метод	0.10	-
3810	351022.84	1488110.85	Аналитический метод	0.10	-
3811	351042.81	1488121.32	Аналитический метод	0.10	-
3812	351073.35	1488137.34	Аналитический метод	0.10	-
3813	351049.72	1488170.58	Аналитический метод	0.10	-
3814	351047.27	1488182.20	Аналитический метод	0.10	-
3815	351045.15	1488208.23	Аналитический метод	0.10	-
3816	351061.14	1488585.60	Аналитический метод	0.10	-

2. Сведения о характерных точках границ объекта					
Обозначение характерных точек границ	**Координаты, м**		**Метод определения координат характерной точки**	**Средняя квадратическая погрешность положения характерной точки (Mt), м**	**Описание обозначения точки на местности (при наличии)**
	X	**Y**			
1	**2**	**3**	**4**	**5**	**6**
3817	351117.57	1489917.05	Аналитический метод	0.10	-
3818	351119.48	1489960.66	Аналитический метод	0.10	-
3819	351116.75	1489985.79	Аналитический метод	0.10	-
3820	351102.95	1490026.02	Аналитический метод	0.10	-
3821	351083.35	1490056.96	Аналитический метод	0.10	-
3822	351057.58	1490082.52	Аналитический метод	0.10	-
3823	351026.38	1490102.94	Аналитический метод	0.10	-
3824	350989.85	1490115.79	Аналитический метод	0.10	-
3825	350961.70	1490119.78	Аналитический метод	0.10	-
3826	350939.97	1490119.78	Аналитический метод	0.10	-
3827	350915.88	1490115.94	Аналитический метод	0.10	-
3828	350754.38	1490077.29	Аналитический метод	0.10	-
3829	350699.82	1490064.15	Аналитический метод	0.10	-
3830	350675.57	1490058.69	Аналитический метод	0.10	-
3831	350628.75	1490063.75	Аналитический метод	0.10	-
3832	350602.90	1490072.94	Аналитический метод	0.10	-
3833	350626.44	1490081.66	Аналитический метод	0.10	-
3834	350686.12	1490127.16	Аналитический метод	0.10	-
3835	350773.27	1490193.59	Аналитический метод	0.10	-
3836	350968.19	1490167.30	Аналитический метод	0.10	-
3837	350982.99	1490173.37	Аналитический метод	0.10	-
3838	351240.43	1490279.05	Аналитический метод	0.10	-
3839	351468.08	1490337.16	Аналитический метод	0.10	-
3840	353753.87	1490920.58	Аналитический метод	0.10	-
3841	353946.28	1490968.15	Аналитический метод	0.10	-

2. Сведения о характерных точках границ объекта

Обозначение характерных точек границ	Координаты, м		Метод определения координат характерной точки	Средняя квадратическая погрешность положения характерной точки (Mt), м	Описание обозначения точки на местности (при наличии)
	X	Y			
1	2	3	4	5	6
3842	354240.23	1491003.66	Аналитический метод	0.10	-
3843	354357.60	1491058.11	Аналитический метод	0.10	-
3844	354391.16	1491062.17	Аналитический метод	0.10	-
3845	354431.08	1491054.32	Аналитический метод	0.10	-
3846	354466.99	1491047.26	Аналитический метод	0.10	-
3847	354495.16	1491041.73	Аналитический метод	0.10	-
3848	354501.08	1490994.46	Аналитический метод	0.10	-
3849	354507.63	1490995.26	Аналитический метод	0.10	-
3850	354605.28	1491007.20	Аналитический метод	0.10	-
3851	354601.06	1491041.70	Аналитический метод	0.10	-
3852	354637.89	1491046.15	Аналитический метод	0.10	-
3853	354700.61	1490906.57	Аналитический метод	0.10	-
3854	354695.11	1490947.04	Аналитический метод	0.10	-
3855	354682.00	1491046.23	Аналитический метод	0.10	-
3856	354689.38	1491043.04	Аналитический метод	0.10	-
3857	354687.38	1491057.51	Аналитический метод	0.10	-
3858	354701.55	1491064.08	Аналитический метод	0.10	-
3859	354701.97	1491064.28	Аналитический метод	0.10	-
3860	354805.28	1491112.20	Аналитический метод	0.10	-
3861	354955.54	1491130.35	Аналитический метод	0.10	-
3862	355164.41	1491041.21	Аналитический метод	0.10	-
3863	355293.05	1490996.61	Аналитический метод	0.10	-
3864	355293.06	1490972.24	Аналитический метод	0.10	-
3865	355363.32	1490972.25	Аналитический метод	0.10	-
3866	355493.24	1490927.21	Аналитический метод	0.10	-

2. Сведения о характерных точках границ объекта

Обозначение характерных точек границ	Координаты, м		Метод определения координат характерной точки	Средняя квадратическая погрешность положения характерной точки (Mt), м	Описание обозначения точки на местности (при наличии)
	X	Y			
1	2	3	4	5	6
3867	355669.11	1490564.69	Аналитический метод	0.10	-
3868	356032.30	1490740.88	Аналитический метод	0.10	-
3869	356524.09	1490570.32	Аналитический метод	0.10	-
3870	357398.59	1490267.00	Аналитический метод	0.10	-
3871	358159.20	1490198.85	Аналитический метод	0.10	-
3872	358207.28	1490173.81	Аналитический метод	0.10	-
3873	358217.60	1490193.62	Аналитический метод	0.10	-
3874	358735.31	1490147.23	Аналитический метод	0.10	-
3875	361016.15	1489942.85	Аналитический метод	0.10	-
3876	361622.06	1489888.56	Аналитический метод	0.10	-
3877	362759.63	1489623.41	Аналитический метод	0.10	-
3878	364746.26	1489268.81	Аналитический метод	0.10	-
3879	364935.06	1489203.36	Аналитический метод	0.10	-
3880	365716.18	1489063.50	Аналитический метод	0.10	-
3881	365710.32	1489026.97	Аналитический метод	0.10	-
3882	365746.85	1489021.10	Аналитический метод	0.10	-
3883	365752.72	1489057.63	Аналитический метод	0.10	-
3884	365755.78	1489057.06	Аналитический метод	0.10	-
3885	365759.88	1489051.30	Аналитический метод	0.10	-
3886	365748.30	1488981.94	Аналитический метод	0.10	-
3887	365742.68	1488977.81	Аналитический метод	0.10	-
3888	365740.57	1488978.16	Аналитический метод	0.10	-
3889	365737.27	1488958.44	Аналитический метод	0.10	-
3890	365757.00	1488955.14	Аналитический метод	0.10	-
3891	365760.30	1488974.86	Аналитический метод	0.10	-

2. Сведения о характерных точках границ объекта					
Обозначение характерных точек границ	**Координаты, м**		**Метод определения координат характерной точки**	**Средняя квадратическая погрешность положения характерной точки (Mt), м**	**Описание обозначения точки на местности (при наличии)**
	X	**Y**			
1	**2**	**3**	**4**	**5**	**6**
3892	365758.32	1488975.20	Аналитический метод	0.10	-
3893	365754.22	1488980.95	Аналитический метод	0.10	-
3894	365765.80	1489050.31	Аналитический метод	0.10	-
3895	365771.56	1489054.42	Аналитический метод	0.10	-
3896	365878.53	1489035.18	Аналитический метод	0.10	-
3897	366035.88	1489006.87	Аналитический метод	0.10	-
3898	366321.77	1489093.62	Аналитический метод	0.10	-
3899	368362.44	1489712.84	Аналитический метод	0.10	-
3900	368637.82	1489797.53	Аналитический метод	0.10	-
3901	368648.72	1489762.18	Аналитический метод	0.10	-
3902	368684.08	1489773.08	Аналитический метод	0.10	-
3903	368673.17	1489808.44	Аналитический метод	0.10	-
3904	368676.17	1489809.28	Аналитический метод	0.10	-
3905	368678.06	1489809.47	Аналитический метод	0.10	-
3906	368679.90	1489808.94	Аналитический метод	0.10	-
3907	368681.43	1489807.72	Аналитический метод	0.10	-
3908	368682.40	1489805.93	Аналитический метод	0.10	-
3909	368702.71	1489738.60	Аналитический метод	0.10	-
3910	368702.88	1489736.56	Аналитический метод	0.10	-
3911	368702.27	1489734.70	Аналитический метод	0.10	-
3912	368700.98	1489733.21	Аналитический метод	0.10	-
3913	368699.37	1489732.38	Аналитический метод	0.10	-
3914	368697.45	1489731.80	Аналитический метод	0.10	-
3915	368703.22	1489712.65	Аналитический метод	0.10	-
3916	368722.37	1489718.42	Аналитический метод	0.10	-

2. Сведения о характерных точках границ объекта					
Обозначение характерных точек границ	**Координаты, м**		**Метод определения координат характерной точки**	**Средняя квадратическая погрешность положения характерной точки (Mt), м**	**Описание обозначения точки на местности (при наличии)**
	X	**Y**			
1	**2**	**3**	**4**	**5**	**6**
3917	368716.60	1489737.57	Аналитический метод	0.10	-
3918	368714.68	1489736.99	Аналитический метод	0.10	-
3919	368712.71	1489736.81	Аналитический метод	0.10	-
3920	368710.85	1489737.39	Аналитический метод	0.10	-
3921	368709.32	1489738.67	Аналитический метод	0.10	-
3922	368708.45	1489740.34	Аналитический метод	0.10	-
3923	368688.15	1489807.66	Аналитический метод	0.10	-
3924	368687.98	1489809.75	Аналитический метод	0.10	-
3925	368688.59	1489811.58	Аналитический метод	0.10	-
3926	368689.82	1489813.01	Аналитический метод	0.10	-
3927	368690.91	1489814.36	Аналитический метод	0.10	-
3928	368867.14	1489869.23	Аналитический метод	0.10	-
3929	368925.69	1489848.57	Аналитический метод	0.10	-
3930	369112.73	1489782.56	Аналитический метод	0.10	-
3931	369100.88	1489750.69	Аналитический метод	0.10	-
3932	369132.74	1489738.84	Аналитический метод	0.10	-
3933	369144.60	1489770.71	Аналитический метод	0.10	-
3934	369252.68	1489730.56	Аналитический метод	0.10	-
3935	369517.08	1489708.44	Аналитический метод	0.10	-
3936	369575.38	1489703.56	Аналитический метод	0.10	-
3937	369573.93	1489686.23	Аналитический метод	0.10	-
3938	369623.80	1489682.06	Аналитический метод	0.10	-
3939	369624.08	1489682.04	Аналитический метод	0.10	-
3940	369621.65	1489653.03	Аналитический метод	0.10	-
3941	369820.67	1489636.32	Аналитический метод	0.10	-

2. Сведения о характерных точках границ объекта					
Обозначение характерных точек границ	**Координаты, м**		**Метод определения координат характерной точки**	**Средняя квадратическая погрешность положения характерной точки (Mt), м**	**Описание обозначения точки на местности (при наличии)**
	X	**Y**			
1	**2**	**3**	**4**	**5**	**6**
3942	369832.26	1489774.85	Аналитический метод	0.10	-
3943	369809.52	1489776.80	Аналитический метод	0.10	-
3944	369812.44	1489811.68	Аналитический метод	0.10	-
3945	369798.25	1489812.86	Аналитический метод	0.10	-
3946	369843.25	1489906.12	Аналитический метод	0.10	-
3947	369870.37	1489960.15	Аналитический метод	0.10	-
3948	369918.16	1490026.55	Аналитический метод	0.10	-
3949	369943.00	1490043.39	Аналитический метод	0.10	-
3950	369893.45	1490079.84	Аналитический метод	0.10	-
3951	369884.61	1490048.40	Аналитический метод	0.10	-
3952	369832.87	1489976.90	Аналитический метод	0.10	-
3953	369733.64	1489983.21	Аналитический метод	0.10	-
3954	369728.99	1489879.55	Аналитический метод	0.10	-
3955	369753.30	1489878.28	Аналитический метод	0.10	-
3956	369748.12	1489817.08	Аналитический метод	0.10	-
3957	369708.51	1489820.25	Аналитический метод	0.10	-
3958	369705.07	1489783.71	Аналитический метод	0.10	-
3959	369632.80	1489789.58	Аналитический метод	0.10	-
3960	369622.20	1489790.46	Аналитический метод	0.10	-
3961	369607.22	1489779.24	Аналитический метод	0.10	-
3962	369582.86	1489781.28	Аналитический метод	0.10	-
3963	369581.31	1489921.83	Аналитический метод	0.10	-
3964	369591.81	1489920.95	Аналитический метод	0.10	-
3965	369600.14	1490020.60	Аналитический метод	0.10	-
3966	369450.67	1490033.11	Аналитический метод	0.10	-

2. Сведения о характерных точках границ объекта					
Обозначение характерных точек границ	**Координаты, м**		**Метод определения координат характерной точки**	**Средняя квадратическая погрешность положения характерной точки (Mt), м**	**Описание обозначения точки на местности (при наличии)**
	X	**Y**			
1	**2**	**3**	**4**	**5**	**6**
3967	369442.33	1489933.46	Аналитический метод	0.10	-
3968	369575.32	1489922.33	Аналитический метод	0.10	-
3969	369576.92	1489775.75	Аналитический метод	0.10	-
3970	369600.00	1489773.82	Аналитический метод	0.10	-
3971	369554.14	1489739.46	Аналитический метод	0.10	-
3972	369259.98	1489764.07	Аналитический метод	0.10	-
3973	369050.20	1489839.52	Аналитический метод	0.10	-
3974	368994.68	1489873.31	Аналитический метод	0.10	-
3975	368931.44	1489896.06	Аналитический метод	0.10	-
3976	368869.81	1489918.22	Аналитический метод	0.10	-
3977	368760.64	1489884.39	Аналитический метод	0.10	-
3978	368703.09	1489853.99	Аналитический метод	0.10	-
3979	368351.99	1489747.16	Аналитический метод	0.10	-
3980	368161.12	1489689.08	Аналитический метод	0.10	-
3981	368155.48	1489708.27	Аналитический метод	0.10	-
3982	368126.70	1489699.81	Аналитический метод	0.10	-
3983	368123.88	1489709.40	Аналитический метод	0.10	-
3984	368104.70	1489703.76	Аналитический метод	0.10	-
3985	368037.54	1489684.02	Аналитический метод	0.10	-
3986	368046.00	1489655.24	Аналитический метод	0.10	-
3987	366311.43	1489126.37	Аналитический метод	0.10	-
3988	366119.35	1489067.80	Аналитический метод	0.10	-
3989	366109.70	1489100.40	Аналитический метод	0.10	-
3990	366077.10	1489090.75	Аналитический метод	0.10	-
3991	366086.82	1489057.91	Аналитический метод	0.10	-

2. Сведения о характерных точках границ объекта

Обозначение характерных точек границ	Координаты, м		Метод определения координат характерной точки	Средняя квадратическая погрешность положения характерной точки (Mt), м	Описание обозначения точки на местности (при наличии)
	X	Y			
1	2	3	4	5	6
3992	366033.82	1489041.78	Аналитический метод	0.10	-
3993	365866.21	1489071.70	Аналитический метод	0.10	-
3994	364943.67	1489236.36	Аналитический метод	0.10	-
3995	364754.87	1489301.81	Аналитический метод	0.10	-
3996	362766.48	1489656.73	Аналитический метод	0.10	-
3997	361627.46	1489922.21	Аналитический метод	0.10	-
3998	361015.38	1489977.06	Аналитический метод	0.10	-
3999	360984.68	1489979.81	Аналитический метод	0.10	-
4000	360986.62	1489999.71	Аналитический метод	0.10	-
4001	360956.76	1490002.62	Аналитический метод	0.10	-
4002	360957.74	1490012.58	Аналитический метод	0.10	-
4003	360937.83	1490014.52	Аналитический метод	0.10	-
4004	360868.16	1490021.31	Аналитический метод	0.10	-
4005	360865.25	1489991.46	Аналитический метод	0.10	-
4006	358731.71	1490181.68	Аналитический метод	0.10	-
4007	357405.78	1490300.50	Аналитический метод	0.10	-
4008	356689.66	1490548.76	Аналитический метод	0.10	-
4009	356700.76	1490580.97	Аналитический метод	0.10	-
4010	356668.61	1490592.04	Аналитический метод	0.10	-
4011	356657.54	1490559.90	Аналитический метод	0.10	-
4012	356538.72	1490601.09	Аналитический метод	0.10	-
4013	356409.32	1490645.95	Аналитический метод	0.10	-
4014	356421.47	1490680.65	Аналитический метод	0.10	-
4015	356386.55	1490692.87	Аналитический метод	0.10	-
4016	356374.36	1490658.07	Аналитический метод	0.10	-

2. Сведения о характерных точках границ объекта					
Обозначение характерных точек границ	**Координаты, м**		**Метод определения координат характерной точки**	**Средняя квадратическая погрешность положения характерной точки (Mt), м**	**Описание обозначения точки на местности (при наличии)**
	X	**Y**			
1	**2**	**3**	**4**	**5**	**6**
4017	356371.41	1490659.06	Аналитический метод	0.10	-
4018	356368.38	1490665.45	Аналитический метод	0.10	-
4019	356392.04	1490731.68	Аналитический метод	0.10	-
4020	356398.30	1490734.74	Аналитический метод	0.10	-
4021	356400.31	1490734.02	Аналитический метод	0.10	-
4022	356407.04	1490752.86	Аналитический метод	0.10	-
4023	356388.21	1490759.59	Аналитический метод	0.10	-
4024	356381.48	1490740.76	Аналитический метод	0.10	-
4025	356383.36	1490740.08	Аналитический метод	0.10	-
4026	356386.38	1490733.69	Аналитический метод	0.10	-
4027	356362.73	1490667.47	Аналитический метод	0.10	-
4028	356356.19	1490664.36	Аналитический метод	0.10	-
4029	356029.87	1490777.50	Аналитический метод	0.10	-
4030	355684.86	1490610.12	Аналитический метод	0.10	-
4031	355517.68	1490954.72	Аналитический метод	0.10	-
4032	355456.50	1490975.93	Аналитический метод	0.10	-
4033	355431.50	1491010.48	Аналитический метод	0.10	-
4034	355360.40	1491009.18	Аналитический метод	0.10	-
4035	355176.99	1491072.83	Аналитический метод	0.10	-
4036	355119.16	1491110.53	Аналитический метод	0.10	-
4037	355052.88	1491138.82	Аналитический метод	0.10	-
4038	354960.24	1491165.16	Аналитический метод	0.10	-
4039	354819.01	1491148.16	Аналитический метод	0.10	-
4040	354814.52	1491184.88	Аналитический метод	0.10	-
4041	354777.79	1491180.39	Аналитический метод	0.10	-

2. Сведения о характерных точках границ объекта					
Обозначение характерных точек границ	**Координаты, м**		**Метод определения координат характерной точки**	**Средняя квадратическая погрешность положения характерной точки (Mt), м**	**Описание обозначения точки на местности (при наличии)**
	X	**Y**			
1	**2**	**3**	**4**	**5**	**6**
4042	354782.28	1491143.66	Аналитический метод	0.10	-
4043	354779.18	1491143.37	Аналитический метод	0.10	-
4044	354773.64	1491147.76	Аналитический метод	0.10	-
4045	354765.54	1491217.62	Аналитический метод	0.10	-
4046	354769.93	1491223.16	Аналитический метод	0.10	-
4047	354771.92	1491223.38	Аналитический метод	0.10	-
4048	354769.63	1491243.25	Аналитический метод	0.10	-
4049	354749.76	1491240.96	Аналитический метод	0.10	-
4050	354752.05	1491221.09	Аналитический метод	0.10	-
4051	354754.04	1491221.32	Аналитический метод	0.10	-
4052	354759.58	1491216.92	Аналитический метод	0.10	-
4053	354768.04	1491143.96	Аналитический метод	0.10	-
4054	354755.97	1491142.50	Аналитический метод	0.10	-
4055	354694.77	1491135.20	Аналитический метод	0.10	-
4056	354694.44	1491135.19	Аналитический метод	0.10	-
4057	354673.25	1491132.64	Аналитический метод	0.10	-
4058	354672.89	1491132.60	Аналитический метод	0.10	-
4059	354670.79	1491163.13	Аналитический метод	0.10	-
4060	354671.12	1491168.64	Аналитический метод	0.10	-
4061	354670.89	1491172.52	Аналитический метод	0.10	-
4062	354672.02	1491198.63	Аналитический метод	0.10	-
4063	354651.94	1491129.93	Аналитический метод	0.10	-
4064	354633.46	1491127.70	Аналитический метод	0.10	-
4065	354634.30	1491120.75	Аналитический метод	0.10	-
4066	354584.03	1491115.23	Аналитический метод	0.10	-

2. Сведения о характерных точках границ объекта					
Обозначение характерных точек границ	**Координаты, м**		**Метод определения координат характерной точки**	**Средняя квадратическая погрешность положения характерной точки (Mt), м**	**Описание обозначения точки на местности (при наличии)**
	X	**Y**			
1	**2**	**3**	**4**	**5**	**6**
4067	354579.54	1491151.96	Аналитический метод	0.10	-
4068	354542.81	1491147.47	Аналитический метод	0.10	-
4069	354547.30	1491110.74	Аналитический метод	0.10	-
4070	354543.38	1491114.80	Аналитический метод	0.10	-
4071	354538.04	1491120.20	Аналитический метод	0.10	-
4072	354530.56	1491184.70	Аналитический метод	0.10	-
4073	354534.82	1491190.21	Аналитический метод	0.10	-
4074	354536.94	1491190.46	Аналитический метод	0.10	-
4075	354534.65	1491210.33	Аналитический метод	0.10	-
4076	354514.78	1491208.03	Аналитический метод	0.10	-
4077	354517.07	1491188.16	Аналитический метод	0.10	-
4078	354519.06	1491188.39	Аналитический метод	0.10	-
4079	354524.60	1491184.00	Аналитический метод	0.10	-
4080	354532.06	1491119.71	Аналитический метод	0.10	-
4081	354529.58	1491113.14	Аналитический метод	0.10	-
4082	354495.96	1491109.08	Аналитический метод	0.10	-
4083	354461.09	1491104.86	Аналитический метод	0.10	-
4084	354433.53	1491101.53	Аналитический метод	0.10	-
4085	354432.54	1491112.64	Аналитический метод	0.10	-
4086	354425.16	1491111.98	Аналитический метод	0.10	-
4087	354405.13	1491110.19	Аналитический метод	0.10	-
4088	354406.20	1491098.23	Аналитический метод	0.10	-
4089	354348.96	1491091.32	Аналитический метод	0.10	-
4090	354230.80	1491036.77	Аналитический метод	0.10	-
4091	353939.84	1491001.58	Аналитический метод	0.10	-

2. Сведения о характерных точках границ объекта					
Обозначение характерных точек границ	**Координаты, м**		**Метод определения координат характерной точки**	**Средняя квадратическая погрешность положения характерной точки (Mt), м**	**Описание обозначения точки на местности (при наличии)**
	X	**Y**			
1	**2**	**3**	**4**	**5**	**6**
4092	353745.57	1490953.55	Аналитический метод	0.10	-
4093	352815.39	1490718.09	Аналитический метод	0.10	-
4094	352794.92	1490795.43	Аналитический метод	0.10	-
4095	352698.25	1490769.85	Аналитический метод	0.10	-
4096	352718.71	1490692.51	Аналитический метод	0.10	-
4097	352487.81	1490632.52	Аналитический метод	0.10	-
4098	351858.93	1490472.01	Аналитический метод	0.10	-
4099	351583.50	1490401.14	Аналитический метод	0.10	-
4100	351575.83	1490434.26	Аналитический метод	0.10	-
4101	351542.71	1490426.58	Аналитический метод	0.10	-
4102	351550.38	1490393.46	Аналитический метод	0.10	-
4103	351428.47	1490362.21	Аналитический метод	0.10	-
4104	351352.59	1490342.87	Аналитический метод	0.10	-
4105	351343.33	1490378.70	Аналитический метод	0.10	-
4106	351307.51	1490369.44	Аналитический метод	0.10	-
4107	351316.76	1490333.62	Аналитический метод	0.10	-
4108	351313.73	1490332.92	Аналитический метод	0.10	-
4109	351307.66	1490336.55	Аналитический метод	0.10	-
4110	351290.50	1490404.75	Аналитический метод	0.10	-
4111	351294.00	1490410.78	Аналитический метод	0.10	-
4112	351296.07	1490411.30	Аналитический метод	0.10	-
4113	351291.20	1490430.70	Аналитический метод	0.10	-
4114	351271.80	1490425.83	Аналитический метод	0.10	-
4115	351276.67	1490406.43	Аналитический метод	0.10	-
4116	351278.62	1490406.92	Аналитический метод	0.10	-

2. Сведения о характерных точках границ объекта					
Обозначение характерных точек границ	**Координаты, м**		**Метод определения координат характерной точки**	**Средняя квадратическая погрешность положения характерной точки (Mt), м**	**Описание обозначения точки на местности (при наличии)**
	X	**Y**			
1	**2**	**3**	**4**	**5**	**6**
4117	351284.68	1490403.28	Аналитический метод	0.10	-
4118	351301.84	1490335.09	Аналитический метод	0.10	-
4119	351298.21	1490329.02	Аналитический метод	0.10	-
4120	351230.05	1490311.50	Аналитический метод	0.10	-
4121	350963.70	1490202.21	Аналитический метод	0.10	-
4122	350797.98	1490224.70	Аналитический метод	0.10	-
4123	350803.43	1490258.27	Аналитический метод	0.10	-
4124	350769.87	1490263.71	Аналитический метод	0.10	-
4125	350764.42	1490230.15	Аналитический метод	0.10	-
4126	350654.21	1490145.73	Аналитический метод	0.10	-
4127	350614.06	1490114.98	Аналитический метод	0.10	-
4128	350507.82	1490129.31	Аналитический метод	0.10	-
4129	350375.35	1490105.19	Аналитический метод	0.10	-
4130	350145.96	1490075.00	Аналитический метод	0.10	-
4131	349306.31	1489964.50	Аналитический метод	0.10	-
4132	349251.19	1489957.24	Аналитический метод	0.10	-
4133	349245.56	1489993.81	Аналитический метод	0.10	-
4134	349208.99	1489988.19	Аналитический метод	0.10	-
4135	349214.62	1489951.62	Аналитический метод	0.10	-
4136	349211.53	1489951.22	Аналитический метод	0.10	-
4137	349205.86	1489955.44	Аналитический метод	0.10	-
4138	349195.60	1490025.00	Аналитический метод	0.10	-
4139	349199.68	1490030.66	Аналитический метод	0.10	-
4140	349201.79	1490030.98	Аналитический метод	0.10	-
4141	349198.88	1490050.76	Аналитический метод	0.10	-

2. Сведения о характерных точках границ объекта					
Обозначение характерных точек границ	**Координаты, м**		**Метод определения координат характерной точки**	**Средняя квадратическая погрешность положения характерной точки (Mt), м**	**Описание обозначения точки на местности (при наличии)**
	X	**Y**			
1	**2**	**3**	**4**	**5**	**6**
4142	349179.10	1490047.85	Аналитический метод	0.10	-
4143	349182.00	1490028.07	Аналитический метод	0.10	-
4144	349183.99	1490028.36	Аналитический метод	0.10	-
4145	349189.66	1490024.14	Аналитический метод	0.10	-
4146	349199.92	1489954.57	Аналитический метод	0.10	-
4147	349195.70	1489948.89	Аналитический метод	0.10	-
4148	347858.59	1489771.35	Аналитический метод	0.10	-
4149	347732.37	1489755.53	Аналитический метод	0.10	-
4150	346162.93	1489834.70	Аналитический метод	0.10	-
4151	346163.93	1489854.68	Аналитический метод	0.10	-
4152	346133.97	1489856.17	Аналитический метод	0.10	-
4153	346134.46	1489866.16	Аналитический метод	0.10	-
4154	346114.49	1489867.16	Аналитический метод	0.10	-
4155	346044.58	1489870.65	Аналитический метод	0.10	-
4156	346043.10	1489840.69	Аналитический метод	0.10	-
4157	344692.32	1489909.02	Аналитический метод	0.10	-
4158	342118.72	1490059.30	Аналитический метод	0.10	-
4159	341949.23	1490048.47	Аналитический метод	0.10	-
4160	341842.25	1490209.13	Аналитический метод	0.10	-
4161	341758.43	1490345.08	Аналитический метод	0.10	-
4162	341731.98	1490382.71	Аналитический метод	0.10	-
4163	341730.96	1490477.06	Аналитический метод	0.10	-
4164	341680.25	1490475.18	Аналитический метод	0.10	-
4165	341561.99	1490470.82	Аналитический метод	0.10	-
4166	341562.82	1490421.65	Аналитический метод	0.10	-

2. Сведения о характерных точках границ объекта					
Обозначение характерных точек границ	**Координаты, м**		**Метод определения координат характерной точки**	**Средняя квадратическая погрешность положения характерной точки (Mt), м**	**Описание обозначения точки на местности (при наличии)**
	X	**Y**			
1	**2**	**3**	**4**	**5**	**6**
4167	341206.35	1490411.09	Аналитический метод	0.10	-
4168	340990.75	1490404.71	Аналитический метод	0.10	-
4169	340953.77	1490403.38	Аналитический метод	0.10	-
4170	340934.71	1490402.93	Аналитический метод	0.10	-
4171	340916.76	1490402.39	Аналитический метод	0.10	-
4172	340915.48	1490439.37	Аналитический метод	0.10	-
4173	340878.50	1490438.09	Аналитический метод	0.10	-
4174	340879.78	1490401.11	Аналитический метод	0.10	-
4175	340876.66	1490401.08	Аналитический метод	0.10	-
4176	340874.67	1490401.44	Аналитический метод	0.10	-
4177	340873.02	1490402.51	Аналитический метод	0.10	-
4178	340871.95	1490404.07	Аналитический метод	0.10	-
4179	340871.53	1490405.94	Аналитический метод	0.10	-
4180	340869.53	1490476.24	Аналитический метод	0.10	-
4181	340869.92	1490478.32	Аналитический метод	0.10	-
4182	340870.88	1490479.79	Аналитический метод	0.10	-
4183	340872.50	1490480.95	Аналитический метод	0.10	-
4184	340874.25	1490481.37	Аналитический метод	0.10	-
4185	340876.39	1490481.43	Аналитический метод	0.10	-
4186	340875.83	1490501.42	Аналитический метод	0.10	-
4187	340855.83	1490500.86	Аналитический метод	0.10	-
4188	340856.39	1490480.87	Аналитический метод	0.10	-
4189	340858.40	1490480.92	Аналитический метод	0.10	-
4190	340860.26	1490480.62	Аналитический метод	0.10	-
4191	340862.02	1490479.51	Аналитический метод	0.10	-

2. Сведения о характерных точках границ объекта					
Обозначение характерных точек границ	**Координаты, м**		**Метод определения координат характерной точки**	**Средняя квадратическая погрешность положения характерной точки (Mt), м**	**Описание обозначения точки на местности (при наличии)**
	X	**Y**			
1	**2**	**3**	**4**	**5**	**6**
4192	340863.04	1490478.08	Аналитический метод	0.10	-
4193	340863.53	1490476.07	Аналитический метод	0.10	-
4194	340865.53	1490405.77	Аналитический метод	0.10	-
4195	340865.14	1490403.70	Аналитический метод	0.10	-
4196	340864.06	1490402.09	Аналитический метод	0.10	-
4197	340862.57	1490401.07	Аналитический метод	0.10	-
4198	340860.67	1490400.72	Аналитический метод	0.10	-
4199	340834.32	1490399.94	Аналитический метод	0.10	-
4200	340833.40	1490444.88	Аналитический метод	0.10	-
4201	340774.68	1490443.18	Аналитический метод	0.10	-
4202	340773.06	1490443.13	Аналитический метод	0.10	-
4203	340737.18	1490442.10	Аналитический метод	0.10	-
4204	340722.90	1490441.68	Аналитический метод	0.10	-
4205	340696.34	1490440.91	Аналитический метод	0.10	-
4206	340621.10	1490438.74	Аналитический метод	0.10	-
4207	340533.90	1490482.44	Аналитический метод	0.10	-
4208	340520.67	1490458.26	Аналитический метод	0.10	-
4209	340357.92	1490546.05	Аналитический метод	0.10	-
4210	340292.92	1490581.11	Аналитический метод	0.10	-
4211	340174.29	1490647.91	Аналитический метод	0.10	-
4212	340136.84	1490669.00	Аналитический метод	0.10	-
4213	340122.73	1490676.95	Аналитический метод	0.10	-
4214	340116.18	1490636.11	Аналитический метод	0.10	-
4215	340086.06	1490656.55	Аналитический метод	0.10	-
4216	340107.11	1490686.98	Аналитический метод	0.10	-

2. Сведения о характерных точках границ объекта					
Обозначение характерных точек границ	**Координаты, м**		**Метод определения координат характерной точки**	**Средняя квадратическая погрешность положения характерной точки (Mt), м**	**Описание обозначения точки на местности (при наличии)**
	X	**Y**			
1	**2**	**3**	**4**	**5**	**6**
4217	340076.68	1490708.03	Аналитический метод	0.10	-
4218	340055.63	1490677.60	Аналитический метод	0.10	-
4219	340052.90	1490680.66	Аналитический метод	0.10	-
4220	340051.89	1490686.40	Аналитический метод	0.10	-
4221	340092.26	1490743.99	Аналитический метод	0.10	-
4222	340099.22	1490745.21	Аналитический метод	0.10	-
4223	340100.86	1490744.06	Аналитический метод	0.10	-
4224	340112.35	1490760.43	Аналитический метод	0.10	-
4225	340095.98	1490771.92	Аналитический метод	0.10	-
4226	340084.49	1490755.55	Аналитический метод	0.10	-
4227	340086.13	1490754.40	Аналитический метод	0.10	-
4228	340087.35	1490747.43	Аналитический метод	0.10	-
4229	340046.98	1490689.85	Аналитический метод	0.10	-
4230	340041.26	1490688.85	Аналитический метод	0.10	-
4231	339832.50	1490835.60	Аналитический метод	0.10	-
4232	338863.88	1490032.65	Аналитический метод	0.10	-
4233	338726.26	1489905.59	Аналитический метод	0.10	-
4234	338567.30	1489782.65	Аналитический метод	0.10	-
4235	338517.13	1489750.79	Аналитический метод	0.10	-
4236	338489.24	1489747.29	Аналитический метод	0.10	-
4237	338484.00	1489783.91	Аналитический метод	0.10	-
4238	338447.38	1489778.67	Аналитический метод	0.10	-
4239	338452.61	1489742.05	Аналитический метод	0.10	-
4240	338449.52	1489741.68	Аналитический метод	0.10	-
4241	338443.89	1489745.96	Аналитический метод	0.10	-

2. Сведения о характерных точках границ объекта					
Обозначение характерных точек границ	**Координаты, м**		**Метод определения координат характерной точки**	**Средняя квадратическая погрешность положения характерной точки (Mt), м**	**Описание обозначения точки на местности (при наличии)**
	X	**Y**			
1	**2**	**3**	**4**	**5**	**6**
4242	338434.37	1489815.64	Аналитический метод	0.10	-
4243	338438.64	1489821.27	Аналитический метод	0.10	-
4244	338440.63	1489821.54	Аналитический метод	0.10	-
4245	338437.93	1489841.36	Аналитический метод	0.10	-
4246	338418.11	1489838.66	Аналитический метод	0.10	-
4247	338420.81	1489818.84	Аналитический метод	0.10	-
4248	338422.80	1489819.11	Аналитический метод	0.10	-
4249	338428.42	1489814.83	Аналитический метод	0.10	-
4250	338437.95	1489745.15	Аналитический метод	0.10	-
4251	338433.67	1489739.52	Аналитический метод	0.10	-
4252	338242.88	1489713.67	Аналитический метод	0.10	-
4253	338211.87	1489943.52	Аналитический метод	0.10	-
4254	338270.15	1489951.19	Аналитический метод	0.10	-
4255	338253.99	1490070.38	Аналитический метод	0.10	-
4256	338120.08	1490051.98	Аналитический метод	0.10	-
4257	338136.43	1489933.07	Аналитический метод	0.10	-
4258	338163.81	1489936.86	Аналитический метод	0.10	-
4259	338184.25	1489786.61	Аналитический метод	0.10	-
4260	338164.04	1489742.06	Аналитический метод	0.10	-
4261	337585.35	1489663.66	Аналитический метод	0.10	-
4262	337168.18	1489608.70	Аналитический метод	0.10	-
4263	336955.44	1489606.32	Аналитический метод	0.10	-
4264	336776.13	1489628.63	Аналитический метод	0.10	-
4265	336682.61	1489658.75	Аналитический метод	0.10	-
4266	336695.97	1489616.06	Аналитический метод	0.10	-

2. Сведения о характерных точках границ объекта					
Обозначение характерных точек границ	**Координаты, м**		**Метод определения координат характерной точки**	**Средняя квадратическая погрешность положения характерной точки (Mt), м**	**Описание обозначения точки на местности (при наличии)**
	X	**Y**			
1	**2**	**3**	**4**	**5**	**6**
4267	336710.58	1489559.69	Аналитический метод	0.10	-
4268	336667.08	1489558.95	Аналитический метод	0.10	-
4269	336666.28	1489595.94	Аналитический метод	0.10	-
4270	336629.29	1489595.14	Аналитический метод	0.10	-
4271	336630.09	1489558.15	Аналитический метод	0.10	-
4272	336626.81	1489558.33	Аналитический метод	0.10	-
4273	336621.90	1489563.09	Аналитический метод	0.10	-
4274	336620.82	1489633.41	Аналитический метод	0.10	-
4275	336625.61	1489638.47	Аналитический метод	0.10	-
4276	336627.75	1489638.50	Аналитический метод	0.10	-
4277	336627.45	1489658.50	Аналитический метод	0.10	-
4278	336607.45	1489658.20	Аналитический метод	0.10	-
4279	336607.75	1489638.21	Аналитический метод	0.10	-
4280	336609.75	1489638.23	Аналитический метод	0.10	-
4281	336614.82	1489633.31	Аналитический метод	0.10	-
4282	336615.90	1489563.00	Аналитический метод	0.10	-
4283	336610.72	1489558.06	Аналитический метод	0.10	-
4284	336364.71	1489473.69	Аналитический метод	0.10	-
4285	336340.15	1489446.09	Аналитический метод	0.10	-
4286	336325.14	1489459.31	Аналитический метод	0.10	-
4287	336305.32	1489436.80	Аналитический метод	0.10	-
4288	336297.81	1489443.41	Аналитический метод	0.10	-
4289	336284.59	1489428.40	Аналитический метод	0.10	-
4290	336238.33	1489375.87	Аналитический метод	0.10	-
4291	336260.84	1489356.04	Аналитический метод	0.10	-

2. Сведения о характерных точках границ объекта					
Обозначение характерных точек границ	**Координаты, м**		**Метод определения координат характерной точки**	**Средняя квадратическая погрешность положения характерной точки (Mt), м**	**Описание обозначения точки на местности (при наличии)**
	X	**Y**			
1	**2**	**3**	**4**	**5**	**6**
4292	336195.18	1489279.95	Аналитический метод	0.10	-
4293	336159.51	1489298.61	Аналитический метод	0.10	-
4294	336091.46	1489166.04	Аналитический метод	0.10	-
4295	336067.70	1489143.15	Аналитический метод	0.10	-
4296	335453.64	1488438.48	Аналитический метод	0.10	-
4297	335401.52	1488407.24	Аналитический метод	0.10	-
4298	335305.90	1488297.52	Аналитический метод	0.10	-
4299	335250.63	1488308.58	Аналитический метод	0.10	-
4300	335258.14	1488347.87	Аналитический метод	0.10	-
4301	335199.21	1488359.14	Аналитический метод	0.10	-
4302	335191.70	1488319.86	Аналитический метод	0.10	-
4303	334865.14	1488383.74	Аналитический метод	0.10	-
4304	334750.52	1488432.79	Аналитический метод	0.10	-
4305	334746.46	1488466.54	Аналитический метод	0.10	-
4306	334712.70	1488462.49	Аналитический метод	0.10	-
4307	334716.76	1488428.73	Аналитический метод	0.10	-
4308	334635.95	1488418.84	Аналитический метод	0.10	-
4309	334566.62	1488410.30	Аналитический метод	0.10	-
4310	334562.30	1488447.05	Аналитический метод	0.10	-
4311	334525.55	1488442.73	Аналитический метод	0.10	-
4312	334529.87	1488405.98	Аналитический метод	0.10	-
4313	334526.77	1488405.70	Аналитический метод	0.10	-
4314	334521.25	1488410.12	Аналитический метод	0.10	-
4315	334513.48	1488480.02	Аналитический метод	0.10	-
4316	334517.76	1488485.51	Аналитический метод	0.10	-

2. Сведения о характерных точках границ объекта					
Обозначение характерных точек границ	**Координаты, м**		**Метод определения координат характерной точки**	**Средняя квадратическая погрешность положения характерной точки (Mt), м**	**Описание обозначения точки на местности (при наличии)**
	X	**Y**			
1	**2**	**3**	**4**	**5**	**6**
4317	334519.88	1488485.75	Аналитический метод	0.10	-
4318	334517.68	1488505.63	Аналитический метод	0.10	-
4319	334497.80	1488503.43	Аналитический метод	0.10	-
4320	334500.00	1488483.55	Аналитический метод	0.10	-
4321	334501.99	1488483.77	Аналитический метод	0.10	-
4322	334507.51	1488479.35	Аналитический метод	0.10	-
4323	334515.28	1488409.46	Аналитический метод	0.10	-
4324	334510.86	1488403.94	Аналитический метод	0.10	-
4325	334371.84	1488386.68	Аналитический метод	0.10	-
4326	334296.33	1488418.84	Аналитический метод	0.10	-
4327	333630.27	1488491.22	Аналитический метод	0.10	-
4328	333633.64	1488525.05	Аналитический метод	0.10	-
4329	333599.81	1488528.43	Аналитический метод	0.10	-
4330	333596.43	1488494.60	Аналитический метод	0.10	-
4331	333469.92	1488507.25	Аналитический метод	0.10	-
4332	333384.49	1488515.72	Аналитический метод	0.10	-
4333	333388.31	1488552.52	Аналитический метод	0.10	-
4334	333351.50	1488556.34	Аналитический метод	0.10	-
4335	333347.69	1488519.54	Аналитический метод	0.10	-
4336	333343.86	1488520.11	Аналитический метод	0.10	-
4337	333340.18	1488525.46	Аналитический метод	0.10	-
4338	333347.87	1488595.36	Аналитический метод	0.10	-
4339	333353.25	1488599.79	Аналитический метод	0.10	-
4340	333355.37	1488599.56	Аналитический метод	0.10	-
4341	333357.57	1488619.44	Аналитический метод	0.10	-

2. Сведения о характерных точках границ объекта					
Обозначение характерных точек границ	**Координаты, м**		**Метод определения координат характерной точки**	**Средняя квадратическая погрешность положения характерной точки (Mt), м**	**Описание обозначения точки на местности (при наличии)**
	X	**Y**			
1	**2**	**3**	**4**	**5**	**6**
4342	333337.69	1488621.63	Аналитический метод	0.10	-
4343	333335.49	1488601.75	Аналитический метод	0.10	-
4344	333337.48	1488601.53	Аналитический метод	0.10	-
4345	333341.90	1488596.01	Аналитический метод	0.10	-
4346	333334.22	1488526.11	Аналитический метод	0.10	-
4347	333328.73	1488521.72	Аналитический метод	0.10	-
4348	332540.14	1488605.57	Аналитический метод	0.10	-
4349	331199.54	1488746.48	Аналитический метод	0.10	-
4350	329859.72	1488887.30	Аналитический метод	0.10	-
4351	329378.40	1489101.59	Аналитический метод	0.10	-
4352	329237.67	1489116.36	Аналитический метод	0.10	-
4353	329168.67	1489116.72	Аналитический метод	0.10	-
4354	329169.35	1489136.71	Аналитический метод	0.10	-
4355	329139.36	1489137.72	Аналитический метод	0.10	-
4356	329139.70	1489147.72	Аналитический метод	0.10	-
4357	329119.71	1489148.39	Аналитический метод	0.10	-
4358	329049.75	1489150.76	Аналитический метод	0.10	-
4359	329048.74	1489120.77	Аналитический метод	0.10	-
4360	328137.62	1489135.56	Аналитический метод	0.10	-
4361	327587.59	1489145.16	Аналитический метод	0.10	-
4362	327037.52	1489154.76	Аналитический метод	0.10	-
4363	326796.47	1489156.81	Аналитический метод	0.10	-
4364	326617.70	1489162.09	Аналитический метод	0.10	-
4365	326193.25	1489204.14	Аналитический метод	0.10	-
4366	326196.63	1489237.97	Аналитический метод	0.10	-

2. Сведения о характерных точках границ объекта					
Обозначение характерных точек границ	**Координаты, м**		**Метод определения координат характерной точки**	**Средняя квадратическая погрешность положения характерной точки (Mt), м**	**Описание обозначения точки на местности (при наличии)**
	X	**Y**			
1	**2**	**3**	**4**	**5**	**6**
4367	326162.80	1489241.35	Аналитический метод	0.10	-
4368	326159.44	1489207.52	Аналитический метод	0.10	-
4369	326066.41	1489216.86	Аналитический метод	0.10	-
4370	325947.48	1489228.64	Аналитический метод	0.10	-
4371	325951.30	1489265.45	Аналитический метод	0.10	-
4372	325914.49	1489269.26	Аналитический метод	0.10	-
4373	325910.68	1489232.46	Аналитический метод	0.10	-
4374	325907.59	1489232.86	Аналитический метод	0.10	-
4375	325903.17	1489238.38	Аналитический метод	0.10	-
4376	325910.86	1489308.29	Аналитический метод	0.10	-
4377	325916.24	1489312.72	Аналитический метод	0.10	-
4378	325918.36	1489312.48	Аналитический метод	0.10	-
4379	325920.56	1489332.36	Аналитический метод	0.10	-
4380	325900.68	1489334.56	Аналитический метод	0.10	-
4381	325898.48	1489314.68	Аналитический метод	0.10	-
4382	325900.47	1489314.46	Аналитический метод	0.10	-
4383	325904.89	1489308.94	Аналитический метод	0.10	-
4384	325897.21	1489239.04	Аналитический метод	0.10	-
4385	325891.69	1489234.62	Аналитический метод	0.10	-
4386	325747.82	1489248.93	Аналитический метод	0.10	-
4387	325701.43	1489253.54	Аналитический метод	0.10	-
4388	324847.79	1489338.48	Аналитический метод	0.10	-
4389	324728.57	1489350.86	Аналитический метод	0.10	-
4390	324730.79	1489370.73	Аналитический метод	0.10	-
4391	324700.97	1489374.06	Аналитический метод	0.10	-

2. Сведения о характерных точках границ объекта					
Обозначение характерных точек границ	**Координаты, м**		**Метод определения координат характерной точки**	**Средняя квадратическая погрешность положения характерной точки (Mt), м**	**Описание обозначения точки на местности (при наличии)**
	X	**Y**			
1	**2**	**3**	**4**	**5**	**6**
4392	324702.08	1489384.00	Аналитический метод	0.10	-
4393	324682.21	1489386.22	Аналитический метод	0.10	-
4394	324612.64	1489393.99	Аналитический метод	0.10	-
4395	324609.31	1489364.18	Аналитический метод	0.10	-
4396	324449.67	1489380.45	Аналитический метод	0.10	-
4397	323850.71	1489437.83	Аналитический метод	0.10	-
4398	323146.16	1489419.05	Аналитический метод	0.10	-
4399	323093.54	1489417.64	Аналитический метод	0.10	-
4400	323088.08	1489415.36	Аналитический метод	0.10	-
4401	323073.52	1489449.38	Аналитический метод	0.10	-
4402	323039.51	1489434.82	Аналитический метод	0.10	-
4403	323053.94	1489401.10	Аналитический метод	0.10	-
4404	322983.00	1489371.49	Аналитический метод	0.10	-
4405	322951.39	1489358.29	Аналитический метод	0.10	-
4406	322828.72	1489408.77	Аналитический метод	0.10	-
4407	322716.44	1489454.97	Аналитический метод	0.10	-
4408	322730.34	1489489.26	Аналитический метод	0.10	-
4409	322696.05	1489503.16	Аналитический метод	0.10	-
4410	322682.15	1489468.87	Аналитический метод	0.10	-
4411	322679.29	1489470.13	Аналитический метод	0.10	-
4412	322676.60	1489476.67	Аналитический метод	0.10	-
4413	322703.62	1489541.60	Аналитический метод	0.10	-
4414	322710.03	1489544.34	Аналитический метод	0.10	-
4415	322712.00	1489543.52	Аналитический метод	0.10	-
4416	322719.70	1489561.98	Аналитический метод	0.10	-

2. Сведения о характерных точках границ объекта					
Обозначение характерных точек границ	**Координаты, м**		**Метод определения координат характерной точки**	**Средняя квадратическая погрешность положения характерной точки (Mt), м**	**Описание обозначения точки на местности (при наличии)**
	X	**Y**			
1	**2**	**3**	**4**	**5**	**6**
4417	322701.24	1489569.67	Аналитический метод	0.10	-
4418	322693.54	1489551.21	Аналитический метод	0.10	-
4419	322695.39	1489550.44	Аналитический метод	0.10	-
4420	322698.08	1489543.90	Аналитический метод	0.10	-
4421	322671.06	1489478.98	Аналитический метод	0.10	-
4422	322664.52	1489476.29	Аналитический метод	0.10	-
4423	322648.87	1489482.60	Аналитический метод	0.10	-
4424	322454.30	1489401.37	Аналитический метод	0.10	-
4425	321878.82	1489384.68	Аналитический метод	0.10	-
4426	321877.67	1489421.75	Аналитический метод	0.10	-
4427	321840.69	1489420.58	Аналитический метод	0.10	-
4428	321841.85	1489383.60	Аналитический метод	0.10	-
4429	321773.10	1489381.61	Аналитический метод	0.10	-
4430	321654.19	1489378.37	Аналитический метод	0.10	-
4431	321649.81	1489397.88	Аналитический метод	0.10	-
4432	321620.54	1489391.31	Аналитический метод	0.10	-
4433	321618.35	1489401.07	Аналитический метод	0.10	-
4434	321598.83	1489396.69	Аналитический метод	0.10	-
4435	321530.53	1489381.35	Аналитический метод	0.10	-
4436	321537.11	1489352.08	Аналитический метод	0.10	-
4437	321076.84	1489248.04	Аналитический метод	0.10	-
4438	321069.26	1489281.18	Аналитический метод	0.10	-
4439	321036.12	1489273.60	Аналитический метод	0.10	-
4440	321043.70	1489240.46	Аналитический метод	0.10	-
4441	320980.99	1489199.10	Аналитический метод	0.10	-

2. Сведения о характерных точках границ объекта					
Обозначение характерных точек границ	**Координаты, м**		**Метод определения координат характерной точки**	**Средняя квадратическая погрешность положения характерной точки (Mt), м**	**Описание обозначения точки на местности (при наличии)**
	X	**Y**			
1	**2**	**3**	**4**	**5**	**6**
4442	320938.70	1489170.94	Аналитический метод	0.10	-
4443	320913.20	1489153.96	Аналитический метод	0.10	-
4444	320875.19	1489128.65	Аналитический метод	0.10	-
4445	320824.37	1489138.81	Аналитический метод	0.10	-
4446	320797.13	1489143.96	Аналитический метод	0.10	-
4447	320801.61	1489165.55	Аналитический метод	0.10	-
4448	320804.64	1489180.19	Аналитический метод	0.10	-
4449	320768.41	1489187.70	Аналитический метод	0.10	-
4450	320762.30	1489158.20	Аналитический метод	0.10	-
4451	320760.90	1489151.47	Аналитический метод	0.10	-
4452	320757.86	1489152.13	Аналитический метод	0.10	-
4453	320754.74	1489156.79	Аналитический метод	0.10	-
4454	320753.93	1489158.01	Аналитический метод	0.10	-
4455	320767.56	1489227.00	Аналитический метод	0.10	-
4456	320773.30	1489230.96	Аналитический метод	0.10	-
4457	320775.40	1489230.54	Аналитический метод	0.10	-
4458	320779.29	1489250.16	Аналитический метод	0.10	-
4459	320759.67	1489254.05	Аналитический метод	0.10	-
4460	320755.78	1489234.43	Аналитический метод	0.10	-
4461	320757.74	1489234.04	Аналитический метод	0.10	-
4462	320761.68	1489228.16	Аналитический метод	0.10	-
4463	320748.04	1489159.17	Аналитический метод	0.10	-
4464	320742.16	1489155.24	Аналитический метод	0.10	-
4465	320700.89	1489163.60	Аналитический метод	0.10	-
4466	320588.86	1489125.76	Аналитический метод	0.10	-

2. Сведения о характерных точках границ объекта					
Обозначение характерных точек границ	**Координаты, м**		**Метод определения координат характерной точки**	**Средняя квадратическая погрешность положения характерной точки (Mt), м**	**Описание обозначения точки на местности (при наличии)**
	X	**Y**			
1	**2**	**3**	**4**	**5**	**6**
4467	320426.49	1489070.93	Аналитический метод	0.10	-
4468	320370.43	1489052.08	Аналитический метод	0.10	-
4469	320359.48	1489084.26	Аналитический метод	0.10	-
4470	320327.30	1489073.31	Аналитический метод	0.10	-
4471	320338.24	1489041.13	Аналитический метод	0.10	-
4472	320301.20	1489028.61	Аналитический метод	0.10	-
4473	320130.57	1489035.58	Аналитический метод	0.10	-
4474	320110.96	1489036.38	Аналитический метод	0.10	-
4475	320104.66	1489036.70	Аналитический метод	0.10	-
4476	320096.60	1489072.82	Аналитический метод	0.10	-
4477	320060.49	1489064.76	Аналитический метод	0.10	-
4478	320068.54	1489028.65	Аналитический метод	0.10	-
4479	320065.50	1489028.00	Аналитический метод	0.10	-
4480	320059.50	1489031.74	Аналитический метод	0.10	-
4481	320043.56	1489100.24	Аналитический метод	0.10	-
4482	320047.16	1489106.21	Аналитический метод	0.10	-
4483	320049.24	1489106.69	Аналитический метод	0.10	-
4484	320044.72	1489126.17	Аналитический метод	0.10	-
4485	320025.24	1489121.65	Аналитический метод	0.10	-
4486	320029.76	1489102.16	Аналитический метод	0.10	-
4487	320031.71	1489102.62	Аналитический метод	0.10	-
4488	320037.71	1489098.88	Аналитический метод	0.10	-
4489	320053.65	1489030.39	Аналитический метод	0.10	-
4490	320049.91	1489024.38	Аналитический метод	0.10	-
4491	319399.02	1488878.10	Аналитический метод	0.10	-

2. Сведения о характерных точках границ объекта					
Обозначение характерных точек границ	**Координаты, м**		**Метод определения координат характерной точки**	**Средняя квадратическая погрешность положения характерной точки (Mt), м**	**Описание обозначения точки на местности (при наличии)**
	X	**Y**			
1	**2**	**3**	**4**	**5**	**6**
4492	319373.32	1488876.01	Аналитический метод	0.10	-
4493	317279.59	1488705.29	Аналитический метод	0.10	-
4494	317220.82	1488752.73	Аналитический метод	0.10	-
4495	317221.00	1488756.71	Аналитический метод	0.10	-
4496	317221.96	1488777.26	Аналитический метод	0.10	-
4497	317229.68	1488827.14	Аналитический метод	0.10	-
4498	317228.63	1488854.00	Аналитический метод	0.10	-
4499	317225.82	1488872.80	Аналитический метод	0.10	-
4500	317218.45	1488896.50	Аналитический метод	0.10	-
4501	317205.21	1488925.41	Аналитический метод	0.10	-
4502	317216.39	1488941.31	Аналитический метод	0.10	-
4503	317201.31	1488985.46	Аналитический метод	0.10	-
4504	317333.41	1488996.23	Аналитический метод	0.10	-
4505	317325.27	1489095.90	Аналитический метод	0.10	-
4506	317175.77	1489083.71	Аналитический метод	0.10	-
4507	317183.91	1488984.04	Аналитический метод	0.10	-
4508	317195.19	1488984.96	Аналитический метод	0.10	-
4509	317209.73	1488942.26	Аналитический метод	0.10	-
4510	317201.55	1488930.64	Аналитический метод	0.10	-
4511	317187.19	1488950.27	Аналитический метод	0.10	-
4512	317152.20	1488981.20	Аналитический метод	0.10	-
4513	317115.31	1489011.60	Аналитический метод	0.10	-
4514	317109.34	1489034.62	Аналитический метод	0.10	-
4515	317076.29	1488992.21	Аналитический метод	0.10	-
4516	317073.33	1488969.58	Аналитический метод	0.10	-

2. Сведения о характерных точках границ объекта					
Обозначение характерных точек границ	**Координаты, м**		**Метод определения координат характерной точки**	**Средняя квадратическая погрешность положения характерной точки (Mt), м**	**Описание обозначения точки на местности (при наличии)**
	X	**Y**			
1	**2**	**3**	**4**	**5**	**6**
4517	317091.41	1488979.19	Аналитический метод	0.10	-
4518	317111.34	1488962.50	Аналитический метод	0.10	-
4519	317132.76	1488944.78	Аналитический метод	0.10	-
4520	317145.70	1488934.26	Аналитический метод	0.10	-
4521	317155.78	1488923.93	Аналитический метод	0.10	-
4522	317171.93	1488902.50	Аналитический метод	0.10	-
4523	317175.62	1488893.77	Аналитический метод	0.10	-
4524	317167.22	1488881.83	Аналитический метод	0.10	-
4525	317176.44	1488769.03	Аналитический метод	0.10	-
4526	317118.22	1488759.92	Аналитический метод	0.10	-
4527	317120.66	1488746.55	Аналитический метод	0.10	-
4528	317130.39	1488693.49	Аналитический метод	0.10	-
4529	317112.67	1488692.19	Аналитический метод	0.10	-
4530	317109.53	1488729.06	Аналитический метод	0.10	-
4531	317072.67	1488725.92	Аналитический метод	0.10	-
4532	317075.80	1488689.05	Аналитический метод	0.10	-
4533	317070.69	1488688.63	Аналитический метод	0.10	-
4534	317067.25	1488693.33	Аналитический метод	0.10	-
4535	317062.78	1488740.68	Аналитический метод	0.10	-
4536	317060.64	1488763.35	Аналитический метод	0.10	-
4537	317065.14	1488768.79	Аналитический метод	0.10	-
4538	317067.14	1488768.98	Аналитический метод	0.10	-
4539	317065.27	1488788.89	Аналитический метод	0.10	-
4540	317045.35	1488787.02	Аналитический метод	0.10	-
4541	317047.22	1488767.10	Аналитический метод	0.10	-

2. Сведения о характерных точках границ объекта					
Обозначение характерных точек границ	**Координаты, м**		**Метод определения координат характерной точки**	**Средняя квадратическая погрешность положения характерной точки (Mt), м**	**Описание обозначения точки на местности (при наличии)**
	X	**Y**			
1	**2**	**3**	**4**	**5**	**6**
4542	317049.22	1488767.29	Аналитический метод	0.10	-
4543	317054.66	1488762.78	Аналитический метод	0.10	-
4544	317056.81	1488740.08	Аналитический метод	0.10	-
4545	317061.28	1488692.77	Аналитический метод	0.10	-
4546	317057.95	1488687.58	Аналитический метод	0.10	-
4547	316936.91	1488677.71	Аналитический метод	0.10	-
4548	316799.58	1488666.35	Аналитический метод	0.10	-
4549	316702.43	1488658.31	Аналитический метод	0.10	-
4550	315559.08	1488565.09	Аналитический метод	0.10	-
4551	315308.72	1488547.40	Аналитический метод	0.10	-
4552	315205.57	1488552.63	Аналитический метод	0.10	-
4553	314323.76	1488597.30	Аналитический метод	0.10	-
4554	314325.85	1488634.24	Аналитический метод	0.10	-
4555	314288.91	1488636.33	Аналитический метод	0.10	-
4556	314286.82	1488599.39	Аналитический метод	0.10	-
4557	314283.71	1488599.60	Аналитический метод	0.10	-
4558	314278.96	1488604.83	Аналитический метод	0.10	-
4559	314282.27	1488675.08	Аналитический метод	0.10	-
4560	314287.37	1488679.84	Аналитический метод	0.10	-
4561	314289.50	1488679.74	Аналитический метод	0.10	-
4562	314290.45	1488699.71	Аналитический метод	0.10	-
4563	314270.48	1488700.66	Аналитический метод	0.10	-
4564	314269.52	1488680.69	Аналитический метод	0.10	-
4565	314271.52	1488680.59	Аналитический метод	0.10	-
4566	314276.28	1488675.36	Аналитический метод	0.10	-

2. Сведения о характерных точках границ объекта					
Обозначение характерных точек границ	**Координаты, м**		**Метод определения координат характерной точки**	**Средняя квадратическая погрешность положения характерной точки (Mt), м**	**Описание обозначения точки на местности (при наличии)**
	X	**Y**			
1	**2**	**3**	**4**	**5**	**6**
4567	314272.96	1488605.12	Аналитический метод	0.10	-
4568	314267.73	1488600.36	Аналитический метод	0.10	-
4569	313714.36	1488628.38	Аналитический метод	0.10	-
4570	313482.50	1488631.54	Аналитический метод	0.10	-
4571	313366.15	1488566.47	Аналитический метод	0.10	-
4572	313150.80	1488627.33	Аналитический метод	0.10	-
4573	312049.23	1489450.92	Аналитический метод	0.10	-
4574	312069.61	1489478.13	Аналитический метод	0.10	-
4575	312042.39	1489498.51	Аналитический метод	0.10	-
4576	312022.02	1489471.29	Аналитический метод	0.10	-
4577	311931.74	1489538.70	Аналитический метод	0.10	-
4578	311840.00	1489607.19	Аналитический метод	0.10	-
4579	311862.22	1489636.78	Аналитический метод	0.10	-
4580	311832.62	1489658.99	Аналитический метод	0.10	-
4581	311810.41	1489629.40	Аналитический метод	0.10	-
4582	311807.94	1489631.30	Аналитический метод	0.10	-
4583	311806.88	1489638.29	Аналитический метод	0.10	-
4584	311848.58	1489694.92	Аналитический метод	0.10	-
4585	311855.56	1489695.98	Аналитический метод	0.10	-
4586	311857.17	1489694.79	Аналитический метод	0.10	-
4587	311869.04	1489710.89	Аналитический метод	0.10	-
4588	311852.94	1489722.76	Аналитический метод	0.10	-
4589	311841.07	1489706.66	Аналитический метод	0.10	-
4590	311842.68	1489705.47	Аналитический метод	0.10	-
4591	311843.74	1489698.48	Аналитический метод	0.10	-

2. Сведения о характерных точках границ объекта					
Обозначение характерных точек границ	**Координаты, м**		**Метод определения координат характерной точки**	**Средняя квадратическая погрешность положения характерной точки (Mt), м**	**Описание обозначения точки на местности (при наличии)**
	X	**Y**			
1	**2**	**3**	**4**	**5**	**6**
4592	311802.05	1489641.85	Аналитический метод	0.10	-
4593	311795.06	1489640.79	Аналитический метод	0.10	-
4594	311726.56	1489692.06	Аналитический метод	0.10	-
4595	311626.95	1489771.28	Аналитический метод	0.10	-
4596	310642.73	1489918.38	Аналитический метод	0.10	-
4597	310647.61	1489952.03	Аналитический метод	0.10	-
4598	310613.96	1489956.91	Аналитический метод	0.10	-
4599	310609.08	1489923.27	Аналитический метод	0.10	-
4600	310323.40	1489966.18	Аналитический метод	0.10	-
4601	310328.84	1490002.78	Аналитический метод	0.10	-
4602	310292.24	1490008.22	Аналитический метод	0.10	-
4603	310286.80	1489971.63	Аналитический метод	0.10	-
4604	310283.72	1489972.12	Аналитический метод	0.10	-
4605	310279.46	1489977.76	Аналитический метод	0.10	-
4606	310289.12	1490047.12	Аналитический метод	0.10	-
4607	310294.80	1490051.67	Аналитический метод	0.10	-
4608	310296.78	1490051.39	Аналитический метод	0.10	-
4609	310299.55	1490071.20	Аналитический метод	0.10	-
4610	310279.74	1490073.97	Аналитический метод	0.10	-
4611	310276.98	1490054.16	Аналитический метод	0.10	-
4612	310279.55	1490053.76	Аналитический метод	0.10	-
4613	310283.22	1490048.24	Аналитический метод	0.10	-
4614	310273.51	1489978.52	Аналитический метод	0.10	-
4615	310267.88	1489974.33	Аналитический метод	0.10	-
4616	309621.62	1490070.88	Аналитический метод	0.10	-

2. Сведения о характерных точках границ объекта					
Обозначение характерных точек границ	**Координаты, м**		**Метод определения координат характерной точки**	**Средняя квадратическая погрешность положения характерной точки (Mt), м**	**Описание обозначения точки на местности (при наличии)**
	X	**Y**			
1	**2**	**3**	**4**	**5**	**6**
4617	309510.84	1490086.18	Аналитический метод	0.10	-
4618	309513.74	1490105.97	Аналитический метод	0.10	-
4619	309484.06	1490110.32	Аналитический метод	0.10	-
4620	309485.51	1490120.22	Аналитический метод	0.10	-
4621	309465.72	1490123.12	Аналитический метод	0.10	-
4622	309396.46	1490133.28	Аналитический метод	0.10	-
4623	309392.11	1490103.60	Аналитический метод	0.10	-
4624	308217.64	1490271.73	Аналитический метод	0.10	-
4625	307905.09	1490327.63	Аналитический метод	0.10	-
4626	306088.26	1491299.42	Аналитический метод	0.10	-
4627	306000.34	1491365.69	Аналитический метод	0.10	-
4628	306021.02	1491392.68	Аналитический метод	0.10	-
4629	305994.03	1491413.36	Аналитический метод	0.10	-
4630	305973.35	1491386.37	Аналитический метод	0.10	-
4631	305953.66	1491414.75	Аналитический метод	0.10	-
4632	305894.59	1491499.53	Аналитический метод	0.10	-
4633	305812.20	1491617.78	Аналитический метод	0.10	-
4634	305800.65	1491633.52	Аналитический метод	0.10	-
4635	305816.42	1491666.99	Аналитический метод	0.10	-
4636	305782.95	1491682.76	Аналитический метод	0.10	-
4637	305767.18	1491649.29	Аналитический метод	0.10	-
4638	305764.00	1491650.82	Аналитический метод	0.10	-
4639	305761.92	1491657.28	Аналитический метод	0.10	-
4640	305791.31	1491721.17	Аналитический метод	0.10	-
4641	305797.81	1491723.68	Аналитический метод	0.10	-

2. Сведения о характерных точках границ объекта					
Обозначение характерных точек границ	**Координаты, м**		**Метод определения координат характерной точки**	**Средняя квадратическая погрешность положения характерной точки (Mt), м**	**Описание обозначения точки на местности (при наличии)**
	X	**Y**			
1	**2**	**3**	**4**	**5**	**6**
4642	305799.75	1491722.78	Аналитический метод	0.10	-
4643	305808.12	1491740.95	Аналитический метод	0.10	-
4644	305789.95	1491749.31	Аналитический метод	0.10	-
4645	305781.58	1491731.15	Аналитический метод	0.10	-
4646	305783.40	1491730.31	Аналитический метод	0.10	-
4647	305785.85	1491723.67	Аналитический метод	0.10	-
4648	305756.47	1491659.78	Аналитический метод	0.10	-
4649	305749.84	1491657.33	Аналитический метод	0.10	-
4650	305518.48	1491766.02	Аналитический метод	0.10	-
4651	305459.82	1491793.57	Аналитический метод	0.10	-
4652	305444.73	1491798.82	Аналитический метод	0.10	-
4653	305456.93	1491833.75	Аналитический метод	0.10	-
4654	305422.00	1491845.95	Аналитический метод	0.10	-
4655	305409.80	1491811.02	Аналитический метод	0.10	-
4656	305404.45	1491812.84	Аналитический метод	0.10	-
4657	305372.31	1491823.93	Аналитический метод	0.10	-
4658	305253.54	1491865.16	Аналитический метод	0.10	-
4659	305132.31	1491907.21	Аналитический метод	0.10	-
4660	305144.28	1491942.22	Аналитический метод	0.10	-
4661	305109.27	1491954.19	Аналитический метод	0.10	-
4662	305097.30	1491919.18	Аналитический метод	0.10	-
4663	305093.32	1491920.78	Аналитический метод	0.10	-
4664	305091.31	1491926.63	Аналитический метод	0.10	-
4665	305114.47	1491993.03	Аналитический метод	0.10	-
4666	305120.83	1491996.10	Аналитический метод	0.10	-

2. Сведения о характерных точках границ объекта					
Обозначение характерных точек границ	**Координаты, м**		**Метод определения координат характерной точки**	**Средняя квадратическая погрешность положения характерной точки (Mt), м**	**Описание обозначения точки на местности (при наличии)**
	X	**Y**			
1	**2**	**3**	**4**	**5**	**6**
4667	305122.72	1491995.44	Аналитический метод	0.10	-
4668	305129.32	1492014.32	Аналитический метод	0.10	-
4669	305110.44	1492020.92	Аналитический метод	0.10	-
4670	305103.84	1492002.04	Аналитический метод	0.10	-
4671	305105.73	1492001.37	Аналитический метод	0.10	-
4672	305108.80	1491995.00	Аналитический метод	0.10	-
4673	305085.64	1491928.60	Аналитический метод	0.10	-
4674	305080.32	1491925.29	Аналитический метод	0.10	-
4675	305038.68	1491939.74	Аналитический метод	0.10	-
4676	304594.22	1492035.36	Аналитический метод	0.10	-
4677	304104.85	1492176.99	Аналитический метод	0.10	-
4678	303792.35	1492268.80	Аналитический метод	0.10	-
4679	303321.82	1492416.41	Аналитический метод	0.10	-
4680	303349.41	1492441.06	Аналитический метод	0.10	-
4681	303324.76	1492468.65	Аналитический метод	0.10	-
4682	303296.97	1492443.82	Аналитический метод	0.10	-
4683	303155.56	1492597.70	Аналитический метод	0.10	-
4684	303042.11	1492721.15	Аналитический метод	0.10	-
4685	303000.06	1492765.04	Аналитический метод	0.10	-
4686	303019.82	1492796.32	Аналитический метод	0.10	-
4687	302988.55	1492816.09	Аналитический метод	0.10	-
4688	302968.78	1492784.81	Аналитический метод	0.10	-
4689	302966.19	1492786.54	Аналитический метод	0.10	-
4690	302965.16	1492794.10	Аналитический метод	0.10	-
4691	303002.62	1492852.65	Аналитический метод	0.10	-

2. Сведения о характерных точках границ объекта					
Обозначение характерных точек границ	**Координаты, м**		**Метод определения координат характерной точки**	**Средняя квадратическая погрешность положения характерной точки (Mt), м**	**Описание обозначения точки на местности (при наличии)**
	X	**Y**			
1	**2**	**3**	**4**	**5**	**6**
4692	303009.41	1492854.24	Аналитический метод	0.10	-
4693	303011.21	1492853.09	Аналитический метод	0.10	-
4694	303022.00	1492869.92	Аналитический метод	0.10	-
4695	303005.17	1492880.72	Аналитический метод	0.10	-
4696	302994.37	1492863.89	Аналитический метод	0.10	-
4697	302996.06	1492862.80	Аналитический метод	0.10	-
4698	302997.57	1492855.90	Аналитический метод	0.10	-
4699	302959.63	1492796.68	Аналитический метод	0.10	-
4700	302952.72	1492795.18	Аналитический метод	0.10	-
4701	302340.66	1493184.00	Аналитический метод	0.10	-
4702	302351.38	1493200.88	Аналитический метод	0.10	-
4703	302326.05	1493216.96	Аналитический метод	0.10	-
4704	302331.41	1493225.40	Аналитический метод	0.10	-
4705	302314.52	1493236.12	Аналитический метод	0.10	-
4706	302255.41	1493273.62	Аналитический метод	0.10	-
4707	302239.34	1493248.29	Аналитический метод	0.10	-
4708	301201.57	1493907.98	Аналитический метод	0.10	-
4709	301245.48	1493974.85	Аналитический метод	0.10	-
4710	301161.89	1494029.74	Аналитический метод	0.10	-
4711	301117.98	1493962.87	Аналитический метод	0.10	-
4712	299884.89	1494744.02	Аналитический метод	0.10	-
4713	299584.36	1494932.23	Аналитический метод	0.10	-
4714	299382.57	1495026.57	Аналитический метод	0.10	-
4715	299398.31	1495060.06	Аналитический метод	0.10	-
4716	299364.82	1495075.80	Аналитический метод	0.10	-

2. Сведения о характерных точках границ объекта					
Обозначение характерных точек границ	**Координаты, м**		**Метод определения координат характерной точки**	**Средняя квадратическая погрешность положения характерной точки (Mt), м**	**Описание обозначения точки на местности (при наличии)**
	X	**Y**			
1	**2**	**3**	**4**	**5**	**6**
4717	299349.08	1495042.31	Аналитический метод	0.10	-
4718	299346.30	1495043.71	Аналитический метод	0.10	-
4719	299344.75	1495044.86	Аналитический метод	0.10	-
4720	299343.74	1495046.54	Аналитический метод	0.10	-
4721	299343.46	1495048.47	Аналитический метод	0.10	-
4722	299343.94	1495050.38	Аналитический метод	0.10	-
4723	299374.26	1495113.84	Аналитический метод	0.10	-
4724	299375.51	1495115.47	Аналитический метод	0.10	-
4725	299377.19	1495116.42	Аналитический метод	0.10	-
4726	299379.01	1495116.67	Аналитический метод	0.10	-
4727	299380.92	1495116.19	Аналитический метод	0.10	-
4728	299382.73	1495115.32	Аналитический метод	0.10	-
4729	299391.36	1495133.36	Аналитический метод	0.10	-
4730	299373.32	1495141.99	Аналитический метод	0.10	-
4731	299364.69	1495123.95	Аналитический метод	0.10	-
4732	299366.49	1495123.08	Аналитический метод	0.10	-
4733	299368.06	1495121.90	Аналитический метод	0.10	-
4734	299369.05	1495120.25	Аналитический метод	0.10	-
4735	299369.33	1495118.31	Аналитический метод	0.10	-
4736	299368.84	1495116.42	Аналитический метод	0.10	-
4737	299338.53	1495052.96	Аналитический метод	0.10	-
4738	299337.31	1495051.36	Аналитический метод	0.10	-
4739	299335.66	1495050.40	Аналитический метод	0.10	-
4740	299333.75	1495050.13	Аналитический метод	0.10	-
4741	299331.70	1495050.36	Аналитический метод	0.10	-

2. Сведения о характерных точках границ объекта					
Обозначение характерных точек границ	**Координаты, м**		**Метод определения координат характерной точки**	**Средняя квадратическая погрешность положения характерной точки (Mt), м**	**Описание обозначения точки на местности (при наличии)**
	X	**Y**			
1	**2**	**3**	**4**	**5**	**6**
4742	299296.92	1495066.62	Аналитический метод	0.10	-
4743	299184.86	1495142.36	Аналитический метод	0.10	-
4744	299049.22	1495234.00	Аналитический метод	0.10	-
4745	299070.20	1495264.48	Аналитический метод	0.10	-
4746	299039.72	1495285.45	Аналитический метод	0.10	-
4747	299018.59	1495254.75	Аналитический метод	0.10	-
4748	298847.30	1495370.54	Аналитический метод	0.10	-
4749	298501.83	1495303.74	Аналитический метод	0.10	-
4750	297381.20	1495265.74	Аналитический метод	0.10	-
4751	297197.23	1495252.70	Аналитический метод	0.10	-
4752	297195.11	1495289.64	Аналитический метод	0.10	-
4753	297158.17	1495287.51	Аналитический метод	0.10	-
4754	297160.29	1495250.57	Аналитический метод	0.10	-
4755	297061.84	1495216.81	Аналитический метод	0.10	-
4756	297009.58	1495198.88	Аналитический метод	0.10	-
4757	297000.82	1495224.43	Аналитический метод	0.10	-
4758	296963.17	1495334.25	Аналитический метод	0.10	-
4759	296998.13	1495346.35	Аналитический метод	0.10	-
4760	296986.03	1495381.32	Аналитический метод	0.10	-
4761	296951.07	1495369.21	Аналитический метод	0.10	-
4762	296950.12	1495372.18	Аналитический метод	0.10	-
4763	296953.26	1495378.52	Аналитический метод	0.10	-
4764	297019.86	1495401.11	Аналитический метод	0.10	-
4765	297026.19	1495397.98	Аналитический метод	0.10	-
4766	297026.83	1495396.08	Аналитический метод	0.10	-

2. Сведения о характерных точках границ объекта					
Обозначение характерных точек границ	**Координаты, м**		**Метод определения координат характерной точки**	**Средняя квадратическая погрешность положения характерной точки (Mt), м**	**Описание обозначения точки на местности (при наличии)**
	X	**Y**			
1	**2**	**3**	**4**	**5**	**6**
4767	297045.78	1495402.50	Аналитический метод	0.10	-
4768	297039.36	1495421.44	Аналитический метод	0.10	-
4769	297020.42	1495415.03	Аналитический метод	0.10	-
4770	297021.06	1495413.13	Аналитический метод	0.10	-
4771	297017.92	1495406.79	Аналитический метод	0.10	-
4772	296951.33	1495384.20	Аналитический метод	0.10	-
4773	296944.99	1495387.34	Аналитический метод	0.10	-
4774	296912.24	1495482.66	Аналитический метод	0.10	-
4775	296947.21	1495494.77	Аналитический метод	0.10	-
4776	296935.11	1495529.73	Аналитический метод	0.10	-
4777	296900.14	1495517.63	Аналитический метод	0.10	-
4778	296899.20	1495520.60	Аналитический метод	0.10	-
4779	296902.33	1495526.94	Аналитический метод	0.10	-
4780	296968.93	1495549.53	Аналитический метод	0.10	-
4781	296975.22	1495546.53	Аналитический метод	0.10	-
4782	296975.91	1495544.50	Аналитический метод	0.10	-
4783	296994.85	1495550.92	Аналитический метод	0.10	-
4784	296988.44	1495569.86	Аналитический метод	0.10	-
4785	296969.49	1495563.44	Аналитический метод	0.10	-
4786	296970.13	1495561.55	Аналитический метод	0.10	-
4787	296967.00	1495555.21	Аналитический метод	0.10	-
4788	296900.41	1495532.62	Аналитический метод	0.10	-
4789	296894.07	1495535.75	Аналитический метод	0.10	-
4790	296862.98	1495626.06	Аналитический метод	0.10	-
4791	296716.07	1495615.93	Аналитический метод	0.10	-

2. Сведения о характерных точках границ объекта

Обозначение характерных точек границ	Координаты, м		Метод определения координат характерной точки	Средняя квадратическая погрешность положения характерной точки (Mt), м	Описание обозначения точки на местности (при наличии)
	X	Y			
1	2	3	4	5	6
4792	296311.05	1495616.30	Аналитический метод	0.10	-
4793	296311.04	1495636.30	Аналитический метод	0.10	-
4794	296281.04	1495636.30	Аналитический метод	0.10	-
4795	296281.04	1495646.30	Аналитический метод	0.10	-
4796	296191.04	1495646.29	Аналитический метод	0.10	-
4797	296191.05	1495616.29	Аналитический метод	0.10	-
4798	296055.06	1495616.36	Аналитический метод	0.10	-
4799	295990.56	1495616.40	Аналитический метод	0.10	-
4800	295947.23	1495616.42	Аналитический метод	0.10	-
4801	295753.32	1495599.46	Аналитический метод	0.10	-
4802	295750.40	1495636.34	Аналитический метод	0.10	-
4803	295713.52	1495633.42	Аналитический метод	0.10	-
4804	295716.44	1495596.54	Аналитический метод	0.10	-
4805	295663.98	1495591.80	Аналитический метод	0.10	-
4806	295624.02	1495599.02	Аналитический метод	0.10	-
4807	295553.66	1495611.74	Аналитический метод	0.10	-
4808	295568.68	1495689.25	Аналитический метод	0.10	-
4809	295509.22	1495700.39	Аналитический метод	0.10	-
4810	295528.06	1495802.11	Аналитический метод	0.10	-
4811	295533.13	1495801.21	Аналитический метод	0.10	-
4812	295550.55	1495899.68	Аналитический метод	0.10	-
4813	295402.84	1495925.81	Аналитический метод	0.10	-
4814	295385.42	1495827.34	Аналитический метод	0.10	-
4815	295522.16	1495803.15	Аналитический метод	0.10	-
4816	295503.31	1495701.42	Аналитический метод	0.10	-

2. Сведения о характерных точках границ объекта					
Обозначение характерных точек границ	**Координаты, м**		**Метод определения координат характерной точки**	**Средняя квадратическая погрешность положения характерной точки (Mt), м**	**Описание обозначения точки на местности (при наличии)**
	X	**Y**			
1	**2**	**3**	**4**	**5**	**6**
4817	295450.17	1495710.58	Аналитический метод	0.10	-
4818	295442.62	1495669.33	Аналитический метод	0.10	-
4819	295349.07	1495685.01	Аналитический метод	0.10	-
4820	295320.08	1495688.83	Аналитический метод	0.10	-
4821	295205.17	1495703.95	Аналитический метод	0.10	-
4822	295111.50	1495712.28	Аналитический метод	0.10	-
4823	295073.38	1495713.46	Аналитический метод	0.10	-
4824	295033.21	1495707.13	Аналитический метод	0.10	-
4825	294982.57	1495690.22	Аналитический метод	0.10	-
4826	294939.19	1495656.40	Аналитический метод	0.10	-
4827	294929.18	1495659.86	Аналитический метод	0.10	-
4828	294924.31	1495661.55	Аналитический метод	0.10	-
4829	294939.09	1495629.52	Аналитический метод	0.10	-
4830	294954.53	1495594.58	Аналитический метод	0.10	-
4831	294958.09	1495604.48	Аналитический метод	0.10	-
4832	294966.10	1495626.80	Аналитический метод	0.10	-
4833	294996.47	1495649.21	Аналитический метод	0.10	-
4834	295048.60	1495669.72	Аналитический метод	0.10	-
4835	295107.08	1495672.52	Аналитический метод	0.10	-
4836	295308.86	1495650.09	Аналитический метод	0.10	-
4837	295349.45	1495646.72	Аналитический метод	0.10	-
4838	295295.94	1495639.04	Аналитический метод	0.10	-
4839	295047.92	1495603.45	Аналитический метод	0.10	-
4840	294969.83	1495574.54	Аналитический метод	0.10	-
4841	294879.94	1495541.26	Аналитический метод	0.10	-

2. Сведения о характерных точках границ объекта

Обозначение характерных точек границ	Координаты, м		Метод определения координат характерной точки	Средняя квадратическая погрешность положения характерной точки (Mt), м	Описание обозначения точки на местности (при наличии)
	X	Y			
1	2	3	4	5	6
4842	294474.00	1495546.13	Аналитический метод	0.10	-
4843	294239.24	1495685.44	Аналитический метод	0.10	-
4844	294064.57	1495784.99	Аналитический метод	0.10	-
4845	293604.85	1496047.10	Аналитический метод	0.10	-
4846	293527.12	1496113.91	Аналитический метод	0.10	-
4847	293519.02	1496130.49	Аналитический метод	0.10	-
4848	293522.28	1496137.03	Аналитический метод	0.10	-
4849	293525.20	1496148.03	Аналитический метод	0.10	-
4850	293525.63	1496161.28	Аналитический метод	0.10	-
4851	293523.52	1496172.50	Аналитический метод	0.10	-
4852	293518.64	1496184.30	Аналитический метод	0.10	-
4853	293510.49	1496195.08	Аналитический метод	0.10	-
4854	293487.45	1496214.14	Аналитический метод	0.10	-
4855	292879.40	1496728.01	Аналитический метод	0.10	-
4856	292643.90	1496927.03	Аналитический метод	0.10	-
4857	292621.00	1496946.68	Аналитический метод	0.10	-
4858	292609.28	1496960.08	Аналитический метод	0.10	-
4859	292596.45	1496982.12	Аналитический метод	0.10	-
4860	292588.68	1497002.80	Аналитический метод	0.10	-
4861	292584.74	1497026.10	Аналитический метод	0.10	-
4862	292584.59	1497047.22	Аналитический метод	0.10	-
4863	292587.75	1497066.54	Аналитический метод	0.10	-
4864	292592.28	1497082.78	Аналитический метод	0.10	-
4865	292599.17	1497096.14	Аналитический метод	0.10	-
4866	292649.21	1497061.57	Аналитический метод	0.10	-

2. Сведения о характерных точках границ объекта					
Обозначение характерных точек границ	**Координаты, м**		**Метод определения координат характерной точки**	**Средняя квадратическая погрешность положения характерной точки (Mt), м**	**Описание обозначения точки на местности (при наличии)**
	X	**Y**			
1	**2**	**3**	**4**	**5**	**6**
4867	292720.97	1497157.75	Аналитический метод	0.10	-
4868	292612.76	1497238.48	Аналитический метод	0.10	-
4869	292541.01	1497142.30	Аналитический метод	0.10	-
4870	292556.46	1497130.77	Аналитический метод	0.10	-
4871	292525.40	1497088.76	Аналитический метод	0.10	-
4872	292515.80	1496979.50	Аналитический метод	0.10	-
4873	292492.99	1496980.17	Аналитический метод	0.10	-
4874	291331.88	1497014.36	Аналитический метод	0.10	-
4875	291050.35	1497022.65	Аналитический метод	0.10	-
4876	290815.54	1497050.18	Аналитический метод	0.10	-
4877	290660.65	1497068.34	Аналитический метод	0.10	-
4878	290643.44	1497108.28	Аналитический метод	0.10	-
4879	290377.54	1497725.29	Аналитический метод	0.10	-
4880	290106.53	1498354.17	Аналитический метод	0.10	-
4881	289891.85	1498852.32	Аналитический метод	0.10	-
4882	289704.85	1499185.37	Аналитический метод	0.10	-
4883	289706.04	1499197.31	Аналитический метод	0.10	-
4884	289721.38	1499351.35	Аналитический метод	0.10	-
4885	289720.76	1499351.96	Аналитический метод	0.10	-
4886	289720.48	1499353.33	Аналитический метод	0.10	-
4887	289721.13	1499353.84	Аналитический метод	0.10	-
4888	289721.70	1499354.58	Аналитический метод	0.10	-
4889	289721.78	1499355.37	Аналитический метод	0.10	-
4890	289517.85	1499806.74	Аналитический метод	0.10	-
4891	289554.34	1499823.17	Аналитический метод	0.10	-

2. Сведения о характерных точках границ объекта					
Обозначение характерных точек границ	**Координаты, м**		**Метод определения координат характерной точки**	**Средняя квадратическая погрешность положения характерной точки (Mt), м**	**Описание обозначения точки на местности (при наличии)**
	X	**Y**			
1	**2**	**3**	**4**	**5**	**6**
4892	289529.62	1499877.84	Аналитический метод	0.10	-
4893	289493.17	1499861.36	Аналитический метод	0.10	-
4894	289185.98	1500541.30	Аналитический метод	0.10	-
4895	289174.92	1500574.70	Аналитический метод	0.10	-
4896	289161.93	1500613.96	Аналитический метод	0.10	-
4897	289180.99	1500620.32	Аналитический метод	0.10	-
4898	289171.51	1500648.78	Аналитический метод	0.10	-
4899	289180.99	1500651.94	Аналитический метод	0.10	-
4900	289174.67	1500670.91	Аналитический метод	0.10	-
4901	289152.54	1500737.32	Аналитический метод	0.10	-
4902	289124.22	1500727.88	Аналитический метод	0.10	-
4903	289018.47	1501047.39	Аналитический метод	0.10	-
4904	289016.36	1501053.77	Аналитический метод	0.10	-
4905	288924.64	1501072.74	Аналитический метод	0.10	-
4906	288911.91	1501075.37	Аналитический метод	0.10	-
4907	288847.28	1501088.74	Аналитический метод	0.10	-
4908	288526.63	1502057.52	Аналитический метод	0.10	-
4909	287961.63	1502917.22	Аналитический метод	0.10	-
4910	287792.16	1503103.38	Аналитический метод	0.10	-
4911	287758.20	1503258.96	Аналитический метод	0.10	-
4912	287605.47	1503426.73	Аналитический метод	0.10	-
4913	286967.19	1504127.86	Аналитический метод	0.10	-
4914	286554.06	1504781.03	Аналитический метод	0.10	-
4915	286029.02	1505318.81	Аналитический метод	0.10	-
4916	285960.89	1505440.14	Аналитический метод	0.10	-

2. Сведения о характерных точках границ объекта					
Обозначение характерных точек границ	**Координаты, м**		**Метод определения координат характерной точки**	**Средняя квадратическая погрешность положения характерной точки (Mt), м**	**Описание обозначения точки на местности (при наличии)**
	X	**Y**			
1	**2**	**3**	**4**	**5**	**6**
4917	285963.00	1505465.60	Аналитический метод	0.10	-
4918	286009.09	1505491.40	Аналитический метод	0.10	-
4919	285991.21	1505521.03	Аналитический метод	0.10	-
4920	286051.59	1505522.78	Аналитический метод	0.10	-
4921	286088.51	1505512.42	Аналитический метод	0.10	-
4922	286113.24	1505468.96	Аналитический метод	0.10	-
4923	286217.54	1505528.30	Аналитический метод	0.10	-
4924	286150.78	1505645.64	Аналитический метод	0.10	-
4925	286046.48	1505586.30	Аналитический метод	0.10	-
4926	286054.90	1505571.50	Аналитический метод	0.10	-
4927	285974.87	1505567.12	Аналитический метод	0.10	-
4928	285963.94	1505586.61	Аналитический метод	0.10	-
4929	286020.34	1505618.27	Аналитический метод	0.10	-
4930	286018.18	1505738.25	Аналитический метод	0.10	-
4931	286094.45	1505781.07	Аналитический метод	0.10	-
4932	286021.01	1505911.87	Аналитический метод	0.10	-
4933	285933.81	1505862.91	Аналитический метод	0.10	-
4934	286007.25	1505732.11	Аналитический метод	0.10	-
4935	286012.21	1505734.90	Аналитический метод	0.10	-
4936	286014.28	1505621.74	Аналитический метод	0.10	-
4937	285961.00	1505591.84	Аналитический метод	0.10	-
4938	285937.27	1505634.14	Аналитический метод	0.10	-
4939	285906.66	1505616.96	Аналитический метод	0.10	-
4940	285898.84	1505630.88	Аналитический метод	0.10	-
4941	285861.08	1505690.48	Аналитический метод	0.10	-

2. Сведения о характерных точках границ объекта					
Обозначение характерных точек границ	**Координаты, м**		**Метод определения координат характерной точки**	**Средняя квадратическая погрешность положения характерной точки (Mt), м**	**Описание обозначения точки на местности (при наличии)**
	X	**Y**			
1	**2**	**3**	**4**	**5**	**6**
4942	285800.30	1505798.74	Аналитический метод	0.10	-
4943	285751.25	1505867.71	Аналитический метод	0.10	-
4944	285707.09	1505941.10	Аналитический метод	0.10	-
4945	285652.81	1506021.55	Аналитический метод	0.10	-
4946	285611.36	1506082.97	Аналитический метод	0.10	-
4947	285515.96	1506223.36	Аналитический метод	0.10	-
4948	285468.15	1506293.49	Аналитический метод	0.10	-
4949	285418.19	1506362.13	Аналитический метод	0.10	-
4950	285386.15	1506403.17	Аналитический метод	0.10	-
4951	285353.06	1506443.36	Аналитический метод	0.10	-
4952	285189.90	1506636.41	Аналитический метод	0.10	-
4953	284971.68	1506898.96	Аналитический метод	0.10	-
4954	284969.19	1506924.65	Аналитический метод	0.10	-
4955	284959.30	1506914.04	Аналитический метод	0.10	-
4956	284947.17	1506896.86	Аналитический метод	0.10	-
4957	284942.38	1506883.94	Аналитический метод	0.10	-
4958	284937.38	1506890.05	Аналитический метод	0.10	-
4959	284864.15	1506979.48	Аналитический метод	0.10	-
4960	284464.70	1507206.08	Аналитический метод	0.10	-
4961	284474.60	1507223.45	Аналитический метод	0.10	-
4962	284448.53	1507238.30	Аналитический метод	0.10	-
4963	284453.48	1507246.99	Аналитический метод	0.10	-
4964	284436.10	1507256.89	Аналитический метод	0.10	-
4965	284375.28	1507291.54	Аналитический метод	0.10	-
4966	284360.43	1507265.47	Аналитический метод	0.10	-

2. Сведения о характерных точках границ объекта					
Обозначение характерных точек границ	**Координаты, м**		**Метод определения координат характерной точки**	**Средняя квадратическая погрешность положения характерной точки (Mt), м**	**Описание обозначения точки на местности (при наличии)**
	X	**Y**			
1	**2**	**3**	**4**	**5**	**6**
4967	284169.20	1507375.66	Аналитический метод	0.10	-
4968	283774.52	1507691.70	Аналитический метод	0.10	-
4969	283677.75	1507653.95	Аналитический метод	0.10	-
4970	283599.67	1507623.48	Аналитический метод	0.10	-
4971	283055.40	1507862.25	Аналитический метод	0.10	-
4972	282844.67	1507780.03	Аналитический метод	0.10	-
4973	282746.06	1507858.99	Аналитический метод	0.10	-
4974	282618.94	1507960.79	Аналитический метод	0.10	-
4975	282282.80	1507923.60	Аналитический метод	0.10	-
3270	282281.21	1507889.22	Аналитический метод	0.10	-
4976	345211.56	1516566.66	Аналитический метод	0.10	-
4977	345209.23	1516593.94	Аналитический метод	0.10	-
4978	345207.42	1516597.65	Аналитический метод	0.10	-
4979	345205.87	1516603.27	Аналитический метод	0.10	-
4980	345199.17	1516618.72	Аналитический метод	0.10	-
4981	345192.62	1516629.93	Аналитический метод	0.10	-
4982	345187.47	1516634.73	Аналитический метод	0.10	-
4983	345181.39	1516638.26	Аналитический метод	0.10	-
4984	345170.31	1516639.97	Аналитический метод	0.10	-
4985	345163.02	1516639.12	Аналитический метод	0.10	-
4986	345159.49	1516637.10	Аналитический метод	0.10	-
4987	345158.54	1516635.36	Аналитический метод	0.10	-
4988	345158.89	1516633.31	Аналитический метод	0.10	-
4989	345164.30	1516626.31	Аналитический метод	0.10	-
4990	345164.70	1516624.25	Аналитический метод	0.10	-

2. Сведения о характерных точках границ объекта

Обозначение характерных точек границ	Координаты, м		Метод определения координат характерной точки	Средняя квадратическая погрешность положения характерной точки (Mt), м	Описание обозначения точки на местности (при наличии)
	X	Y			
1	2	3	4	5	6
4991	345165.71	1516622.85	Аналитический метод	0.10	-
4992	345169.49	1516612.00	Аналитический метод	0.10	-
4993	345173.19	1516612.36	Аналитический метод	0.10	-
4994	345176.36	1516564.34	Аналитический метод	0.10	-
4976	345211.56	1516566.66	Аналитический метод	0.10	-

3. Сведения о характерных точках части (частей) границы объекта

Обозначение характерных точек части границы	Координаты, м		Метод определения координат характерной точки	Средняя квадратическая погрешность положения характерной точки (Mt), м	Описание обозначения точки на местности (при наличии)
	X	Y			
1	2	3	4	5	6
-	-	-	-	-	-

Раздел 3

Сведения о местоположении измененных (уточненных) границ объекта

1. Система координат -

2. Сведения о характерных точках границ объекта

Обозначение характерных точек границ	Существующие координаты, м		Измененные (уточненные) координаты, м		Метод определения координат характерной точки	Средняя квадратическая погрешность положения характерной точки (Mt), м	Описание обозначения точки на местности (при наличии)
	X	Y	X	Y			
1	2	3	4	5	6	7	8
-	-	-	-	-	-	-	

3. Сведения о характерных точках части (частей) границы объекта

Обозначение характерных точек части границы	Существующие координаты, м		Измененные (уточненные) координаты, м		Метод определения координат характерной точки	Средняя квадратическая погрешность положения характерной точки (Mt), м	Описание обозначения точки на местности (при наличии)
	X	Y	X	Y			
1	2	3	4	5	6	7	8
-	-	-	-	-	-	-	

Схема расположения границ публичного сервитута

ОБЗОРНАЯ СХЕМА

Масштаб 1:200 000


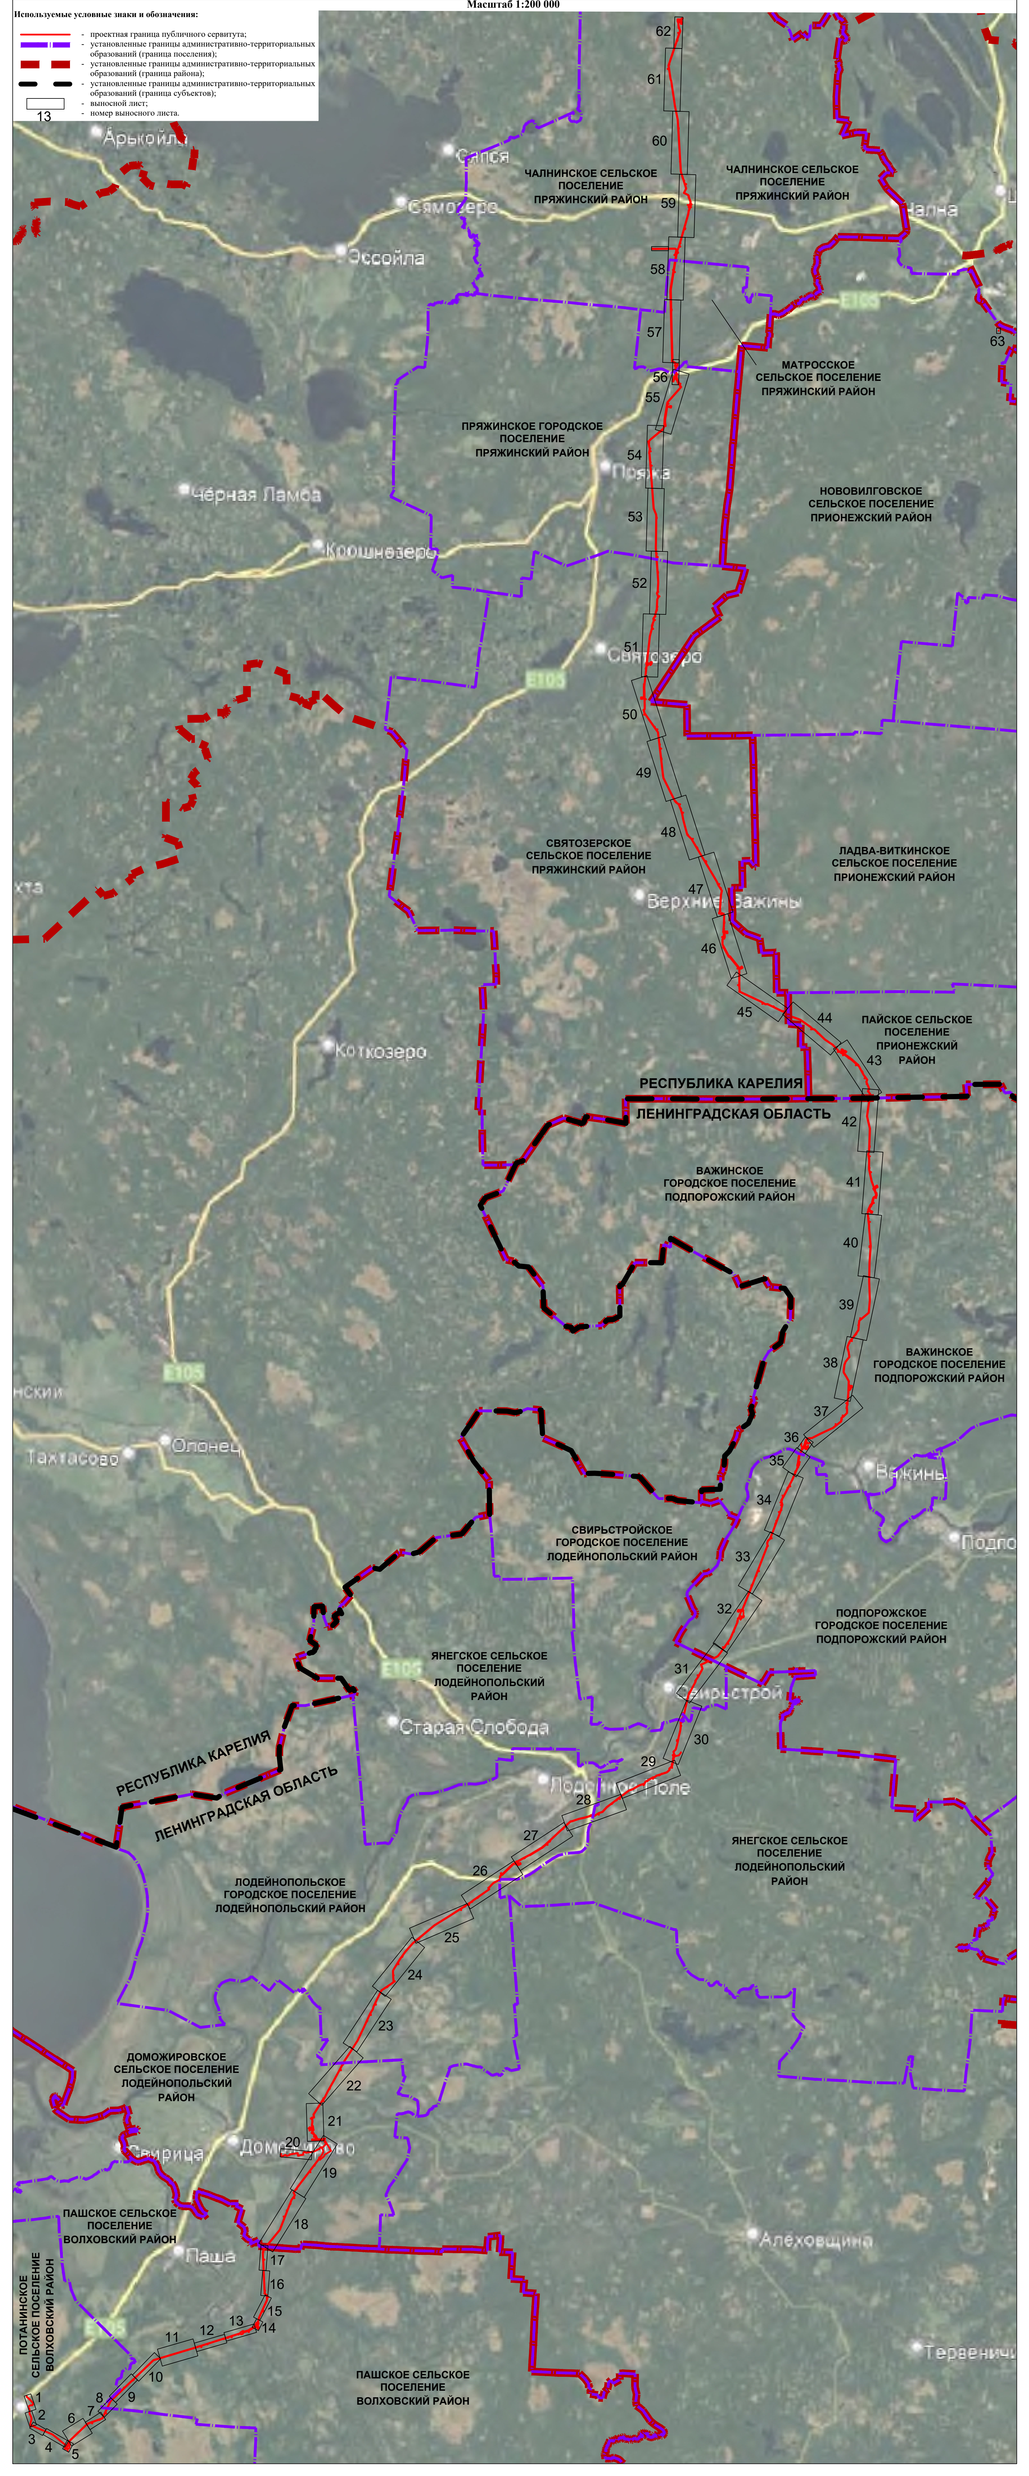


Схема расположения границ публичного сервитута

Выносной лист 43

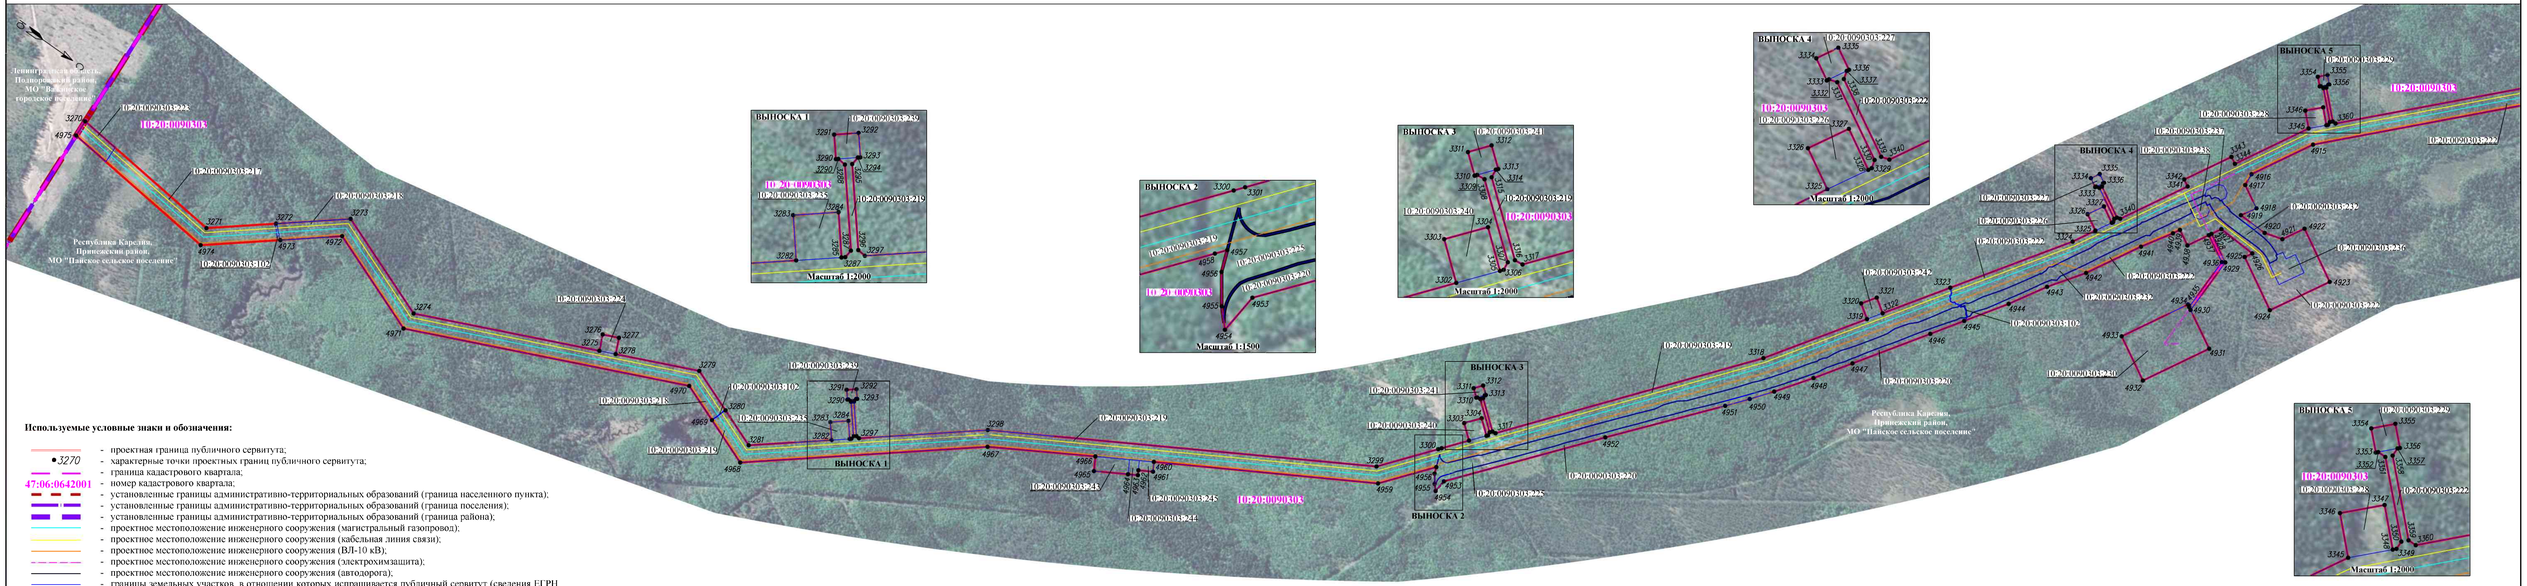


Используемые условные знаки и обозначения:

- проектная граница публичного сервитута;
- 3270 - характерные точки проектных границ публичного сервитута;
- граница кадастрового квартала;
- 47:06:0642001 - номер кадастрового квартала;
- установленные границы административно-территориальных образований (граница населенного пункта);
- установленные границы административно-территориальных образований (граница поселения);
- установленные границы административно-территориальных образований (граница района);
- проектное местоположение инженерного сооружения (магистральный газопровод);
- проектное местоположение инженерного сооружения (кабельная линия связи);
- проектное местоположение инженерного сооружения (ВЛ-10 кВ);
- проектное местоположение инженерного сооружения (электрохимзащита);
- проектное местоположение инженерного сооружения (автодорога);
- границы земельных участков, в отношении которых испрашивается публичный сервитут (сведения ЕГРН о границе позволяют однозначно определить ее положение на местности);
- границы земельных участков, в отношении которых испрашивается публичный сервитут (сведения ЕГРН о границе не позволяют однозначно определить ее положение на местности);
- 47:06:0407001:629 (47:06:0000000:8) - кадастровый номер земельного участка, в отношении которого испрашивается сервитут (в скобках - кадастровый номер единого землепользования).

Масштаб 1:5000

Схема расположения границ публичного сервитута

Выносной лист 44




Используемые условные знаки и обозначения представлены на выносном листе 43

Масштаб 1:5000

Схема расположения границ публичного сервитута

Выносной лист 45

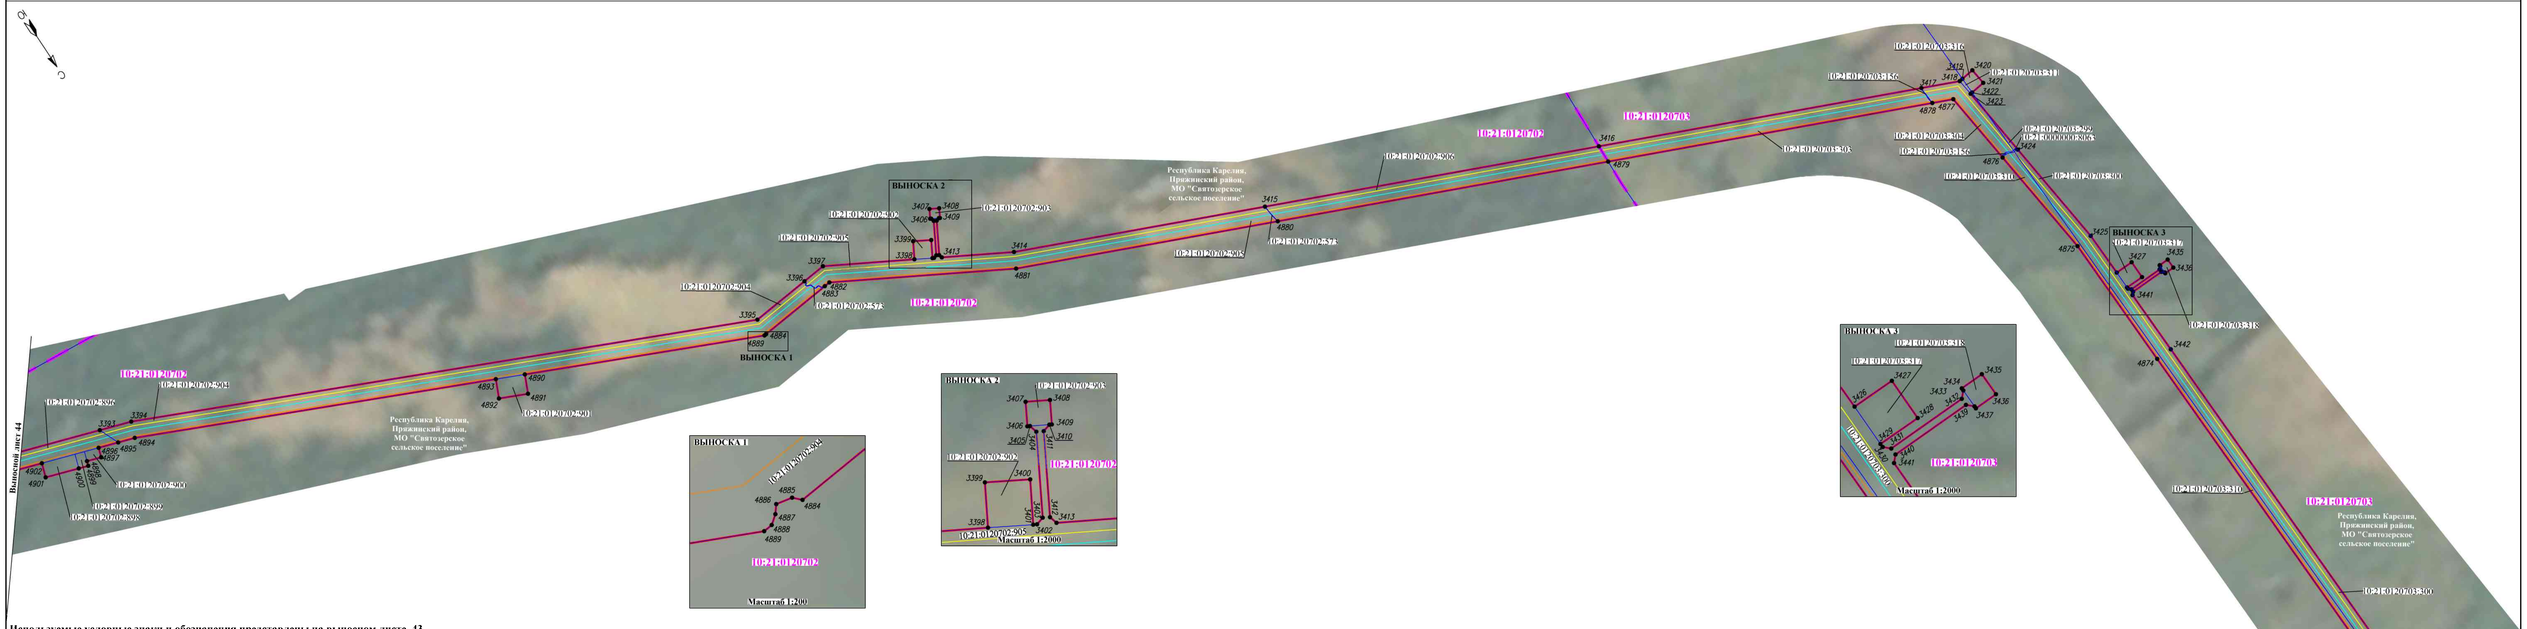


Используемые условные знаки и обозначения представлены на выносном листе 43

Масштаб 1:5000

Схема расположения границ публичного сервитута

Выносной лист 46

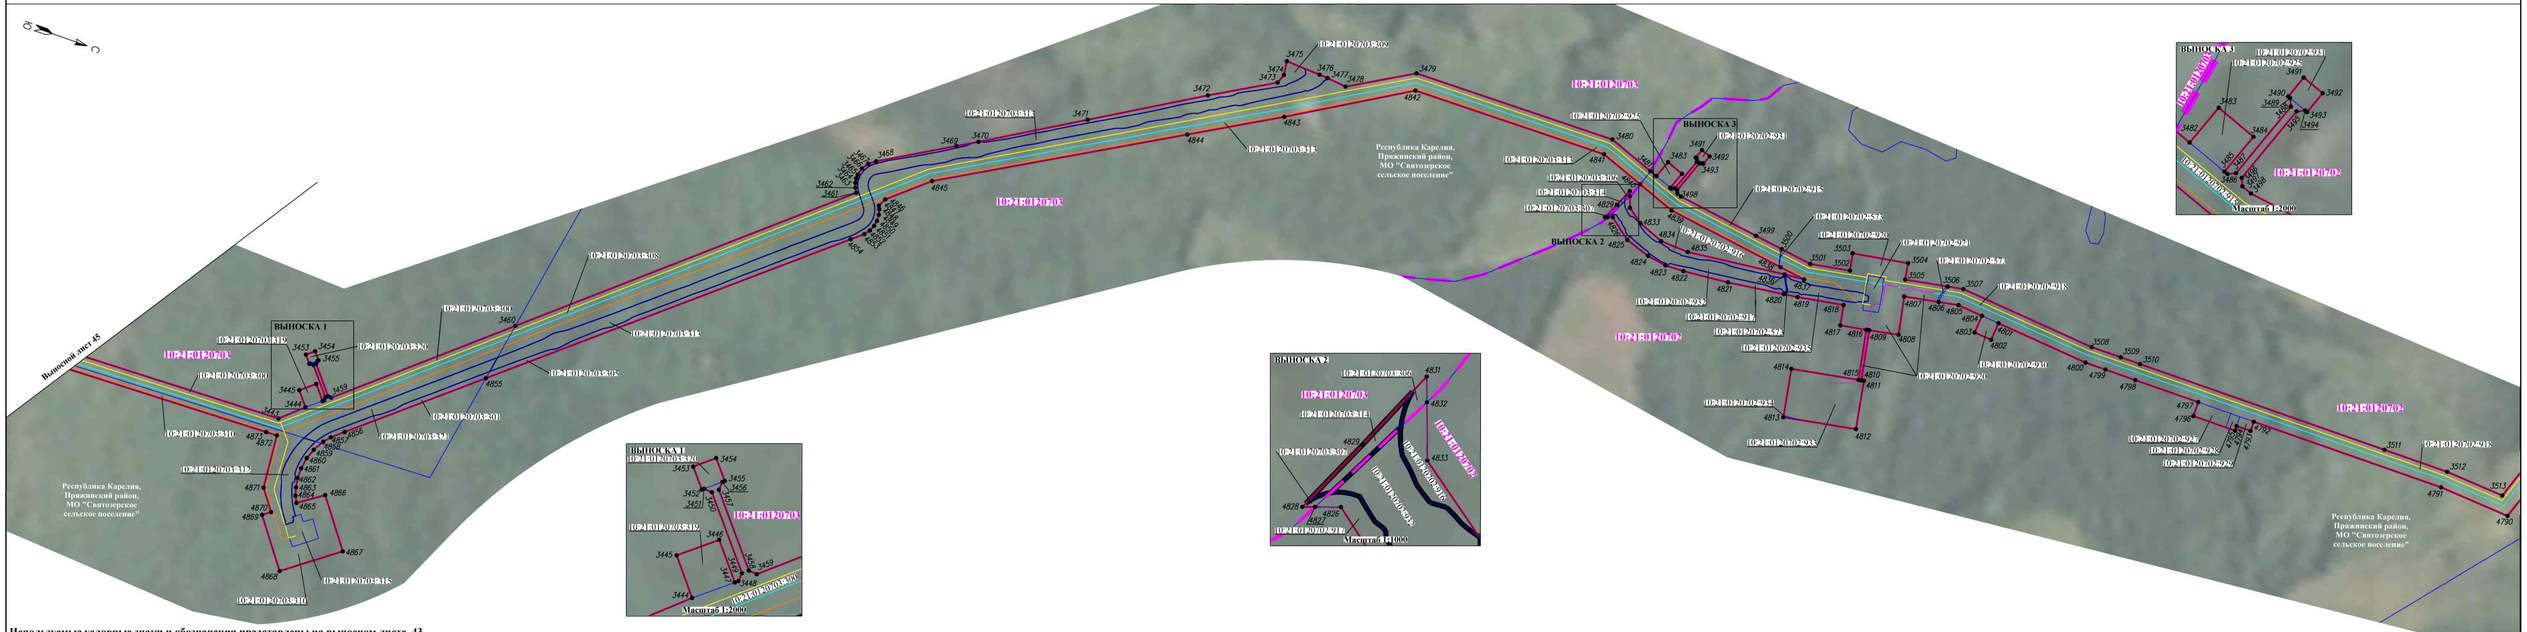
Используемые условные знаки и обозначения представлены на выносном листе 43

Масштаб 1:5000

Схема расположения границ публичного сервитута

Выносной лист 47




Используемые условные знаки и обозначения представлены на выносном листе 43

Масштаб 1:5000

Схема расположения границ публичного сервитута

Выносной лист 48

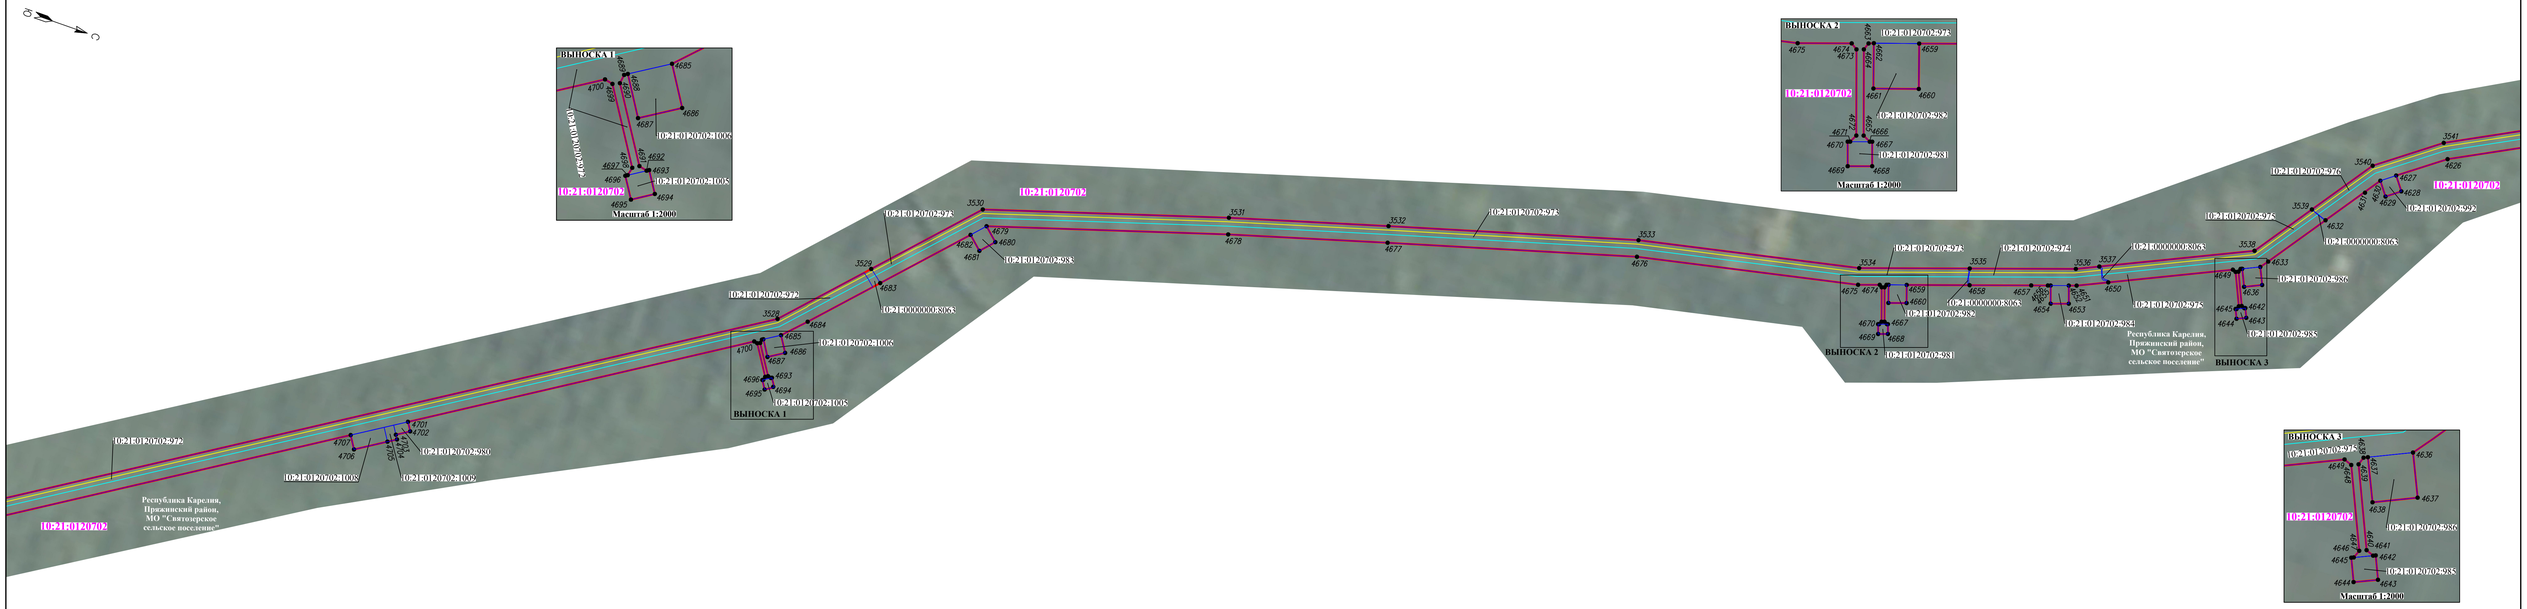


Используемые условные знаки и обозначения представлены на выносном листе 43

Масштаб 1:5000

Схема расположения границ публичного сервитута

Выносной лист 49

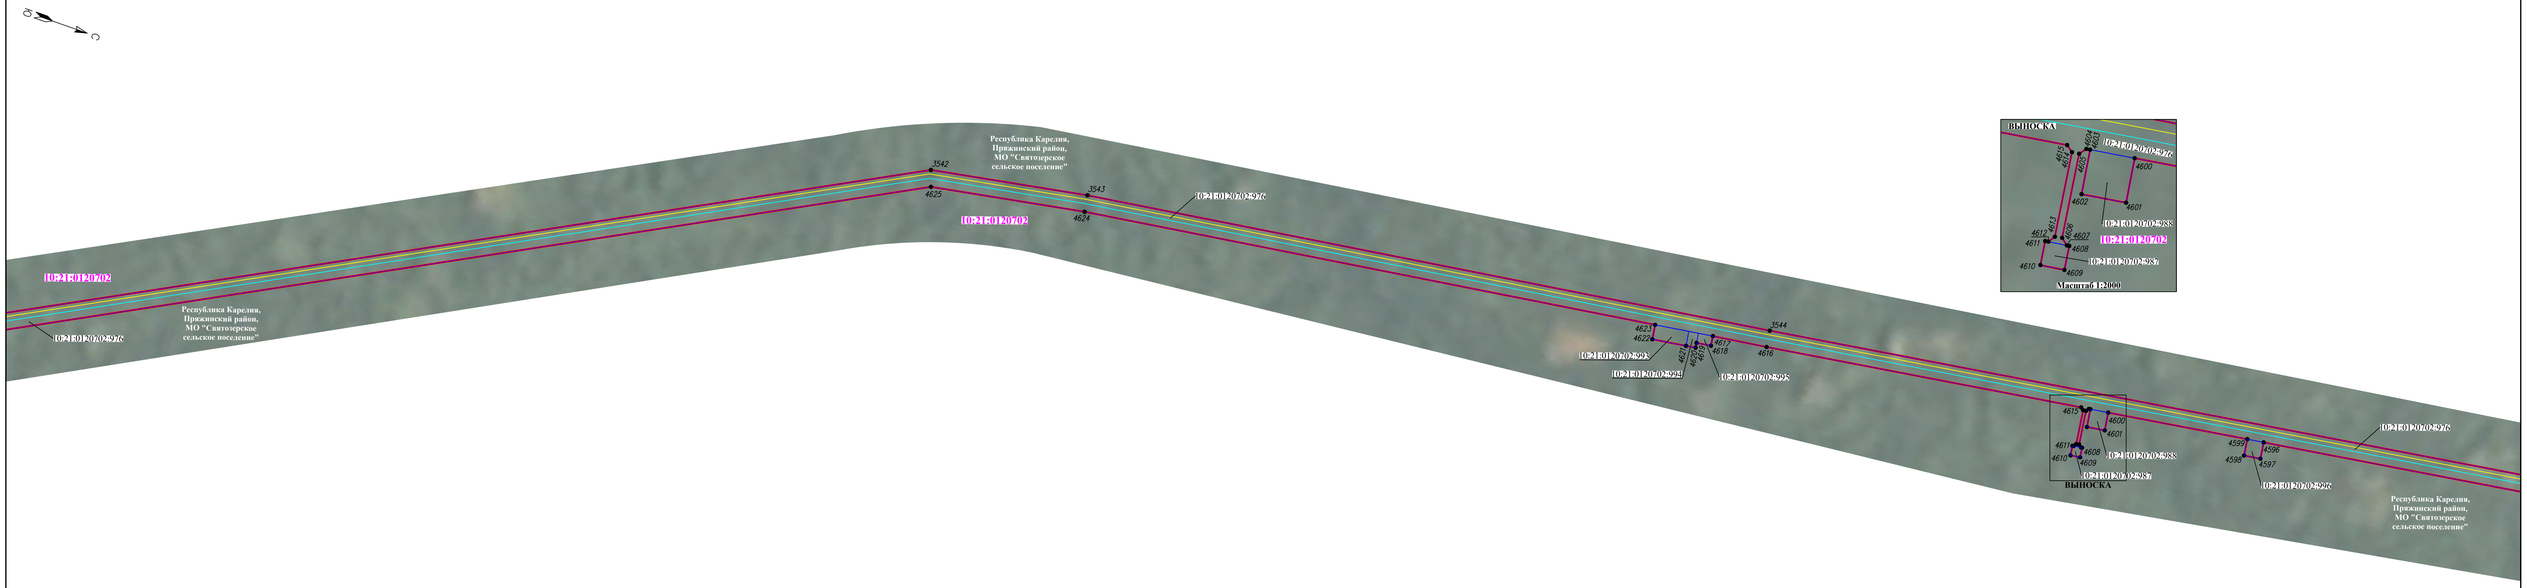
Используемые условные знаки и обозначения представлены на выносном листе 43

Масштаб 1:5000

Схема расположения границ публичного сервитута

Выносной лист 50




Используемые условные знаки и обозначения представлены на выносном листе 43

Масштаб 1:5000

Схема расположения границ публичного сервитута

Выносной лист 51

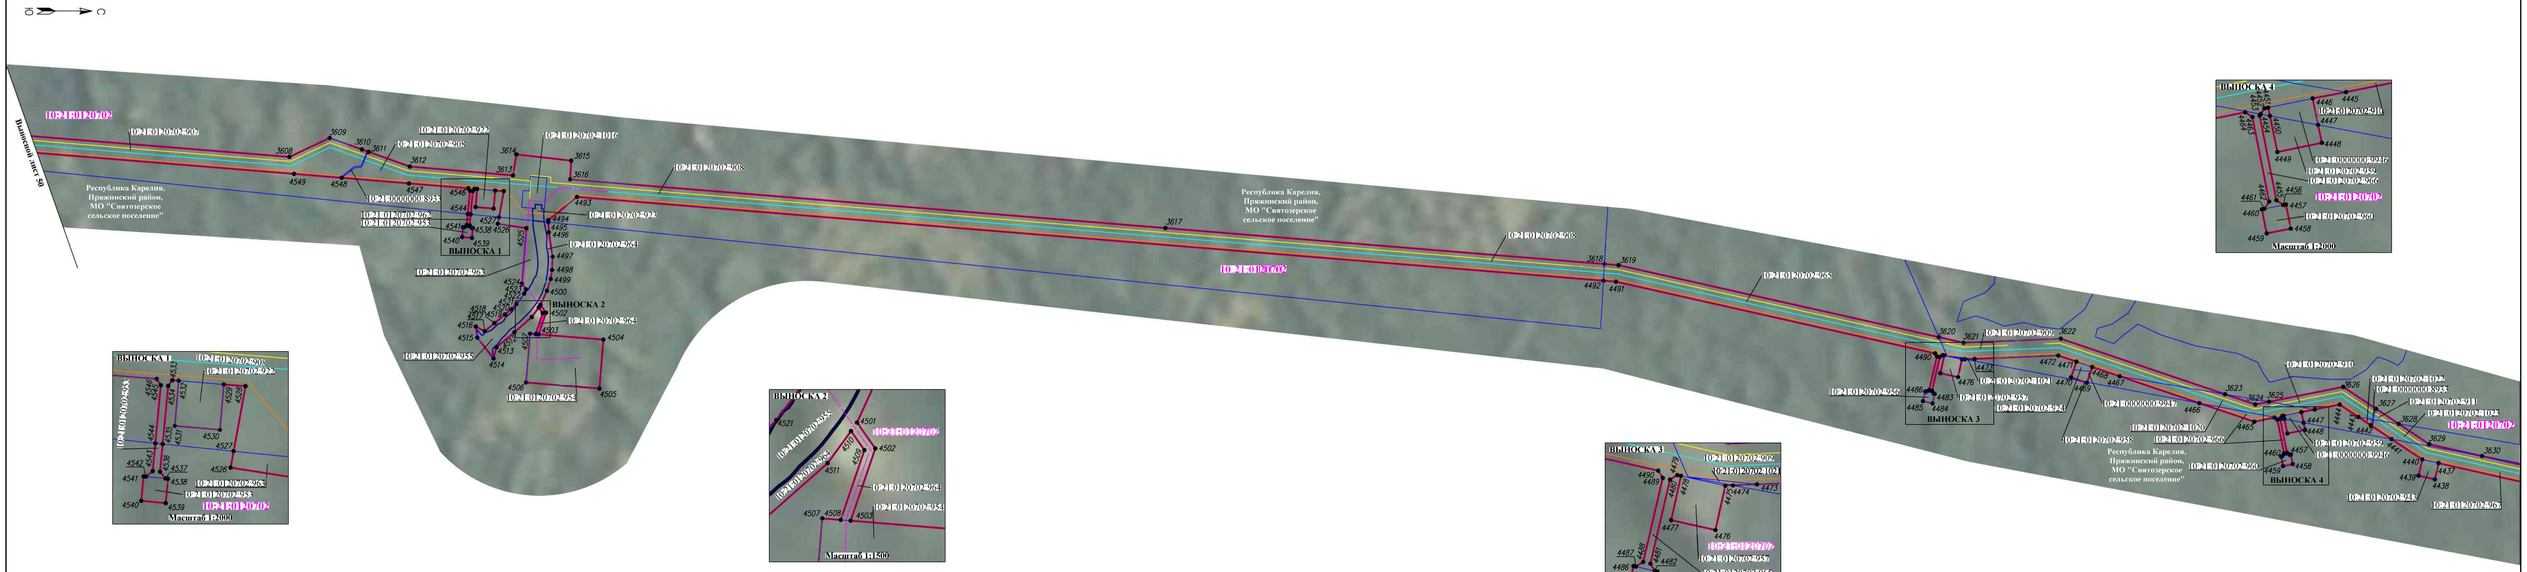
Используемые условные знаки и обозначения представлены на выносном листе 43

Масштаб 1:5000

Схема расположения границ публичного сервитута

Выносной лист 52



Используемые условные знаки и обозначения представлены на выносном листе 43

Масштаб 1:5000

Схема расположения границ публичного сервитута

Выносной лист 53




Используемые условные знаки и обозначения представлены на выносном листе 43

Масштаб 1:5000

Схема расположения границ публичного сервитута

Выносной лист 54

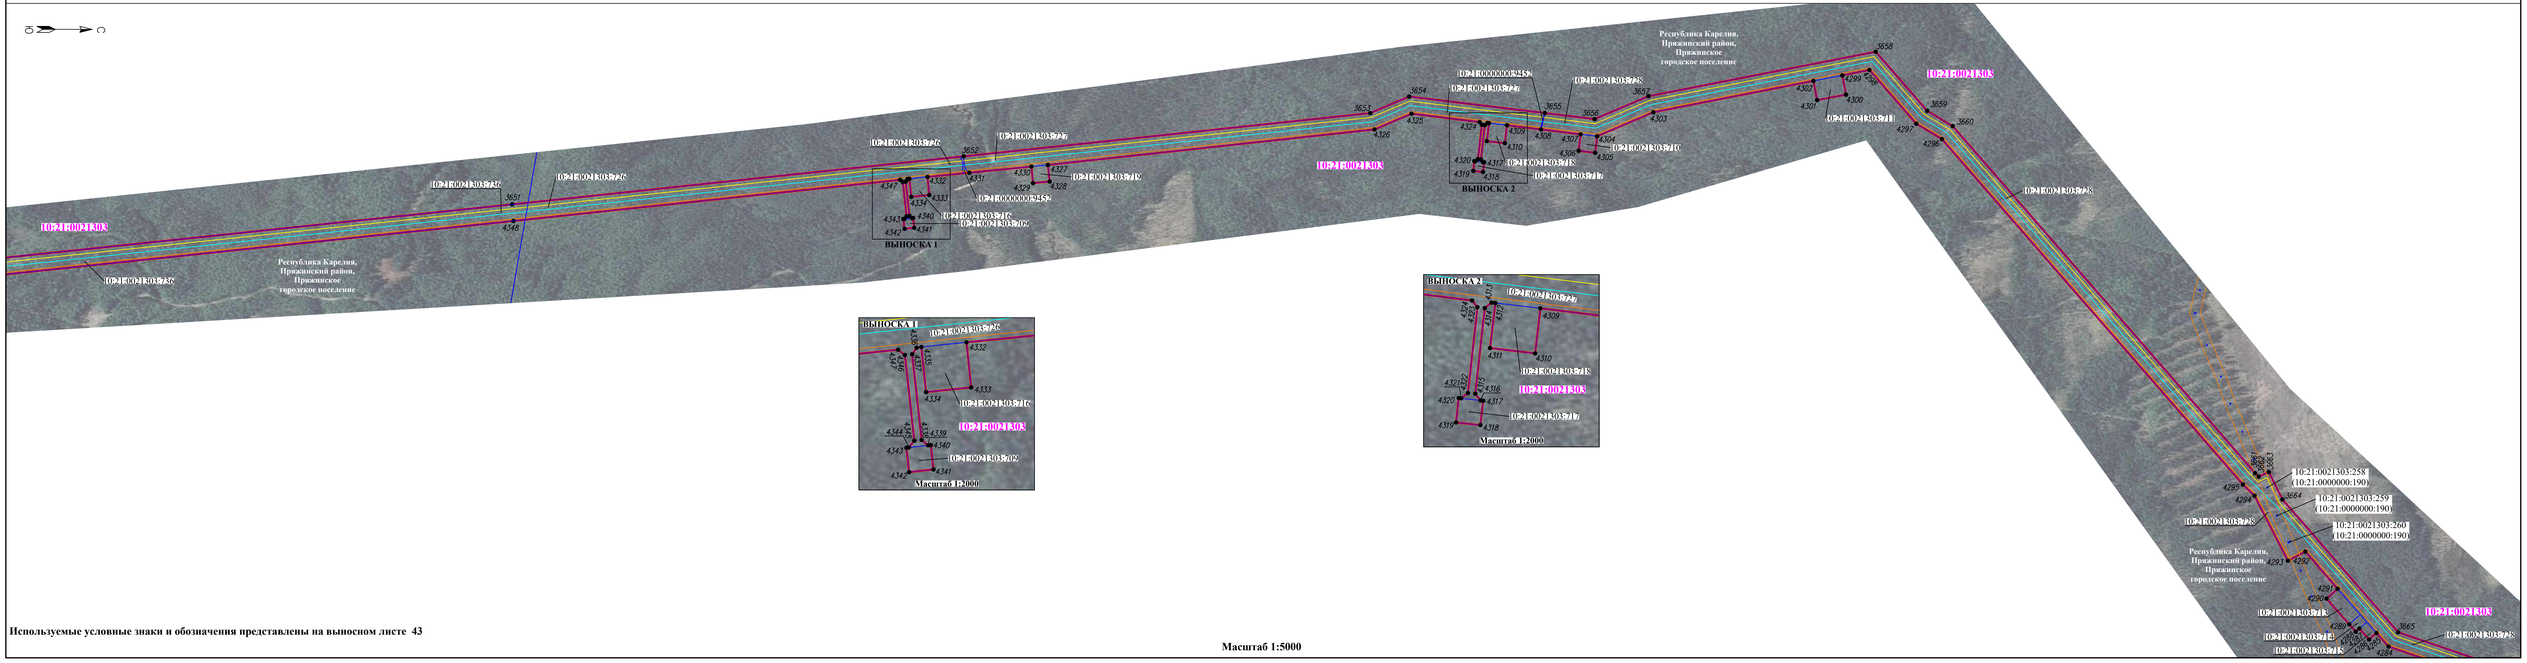
Используемые условные знаки и обозначения представлены на выносном листе 43

Масштаб 1:5000

Схема расположения границ публичного сервитута

Выносной лист 55



Используемые условные знаки и обозначения представлены на выносном листе 43

Масштаб 1:5000

Схема расположения границ публичного сервитута

Выносной лист 56


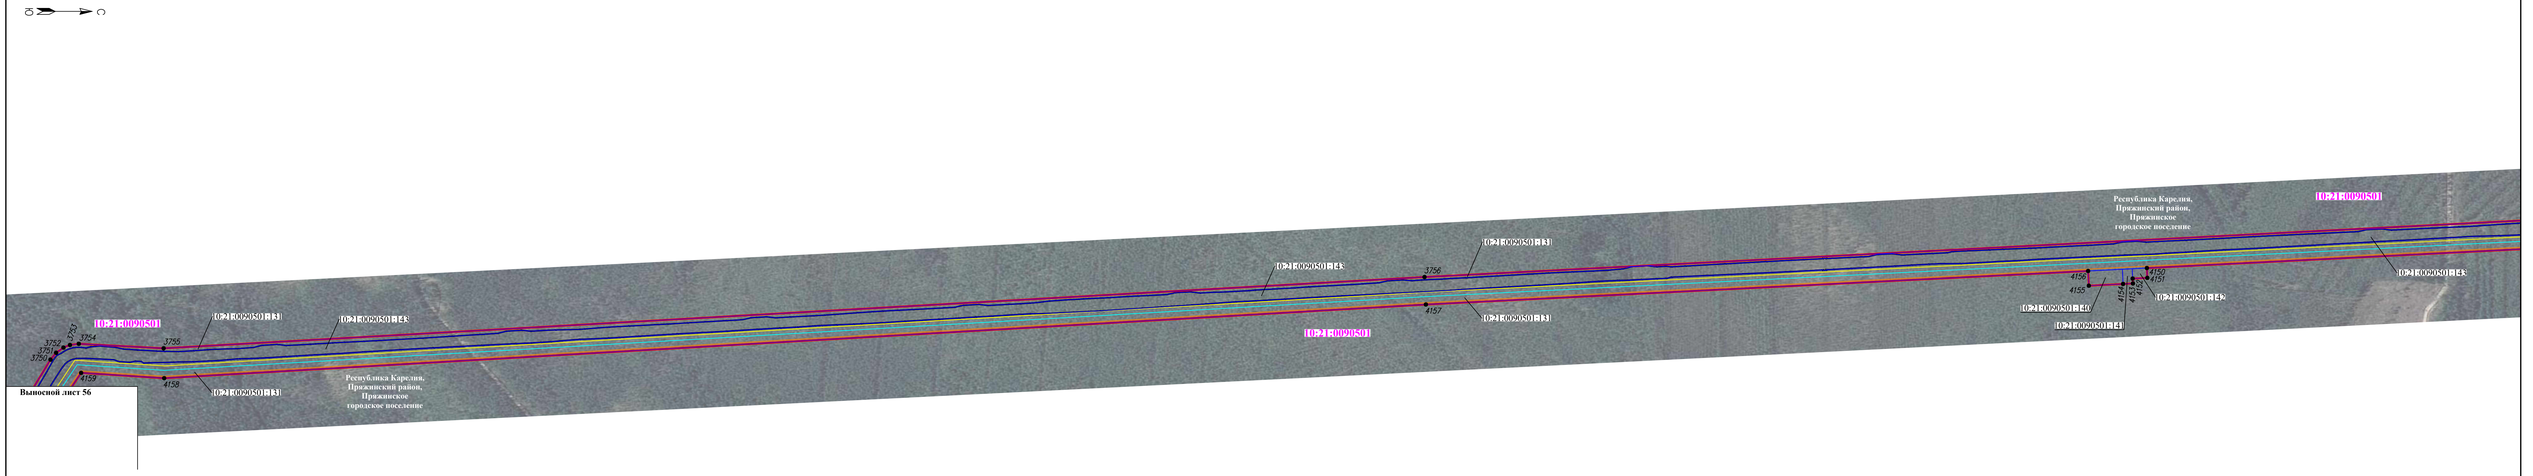


Схема расположения границ публичного сервитута

Выносной лист 57




Выносной лист 56

Используемые условные знаки и обозначения представлены на выносном листе 43

Масштаб 1:5000

Схема расположения границ публичного сервитута

Выносной лист 58

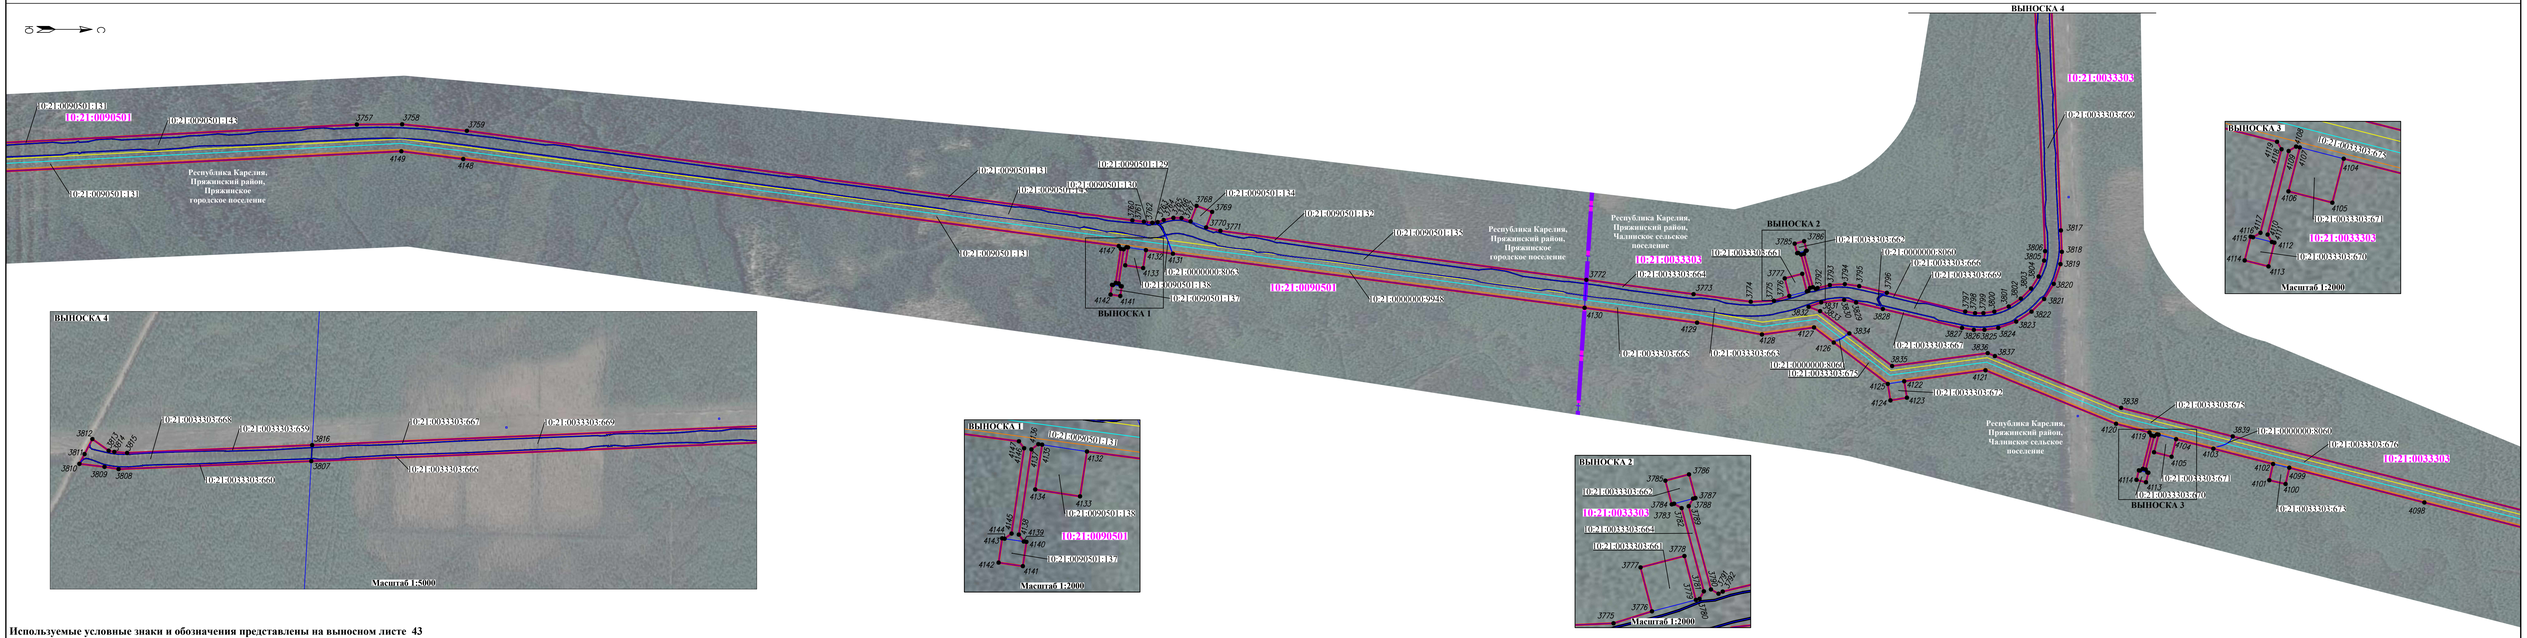


Используемые условные знаки и обозначения представлены на выносном листе 43

Масштаб 1:5000

Схема расположения границ публичного сервитута

Выносной лист 59

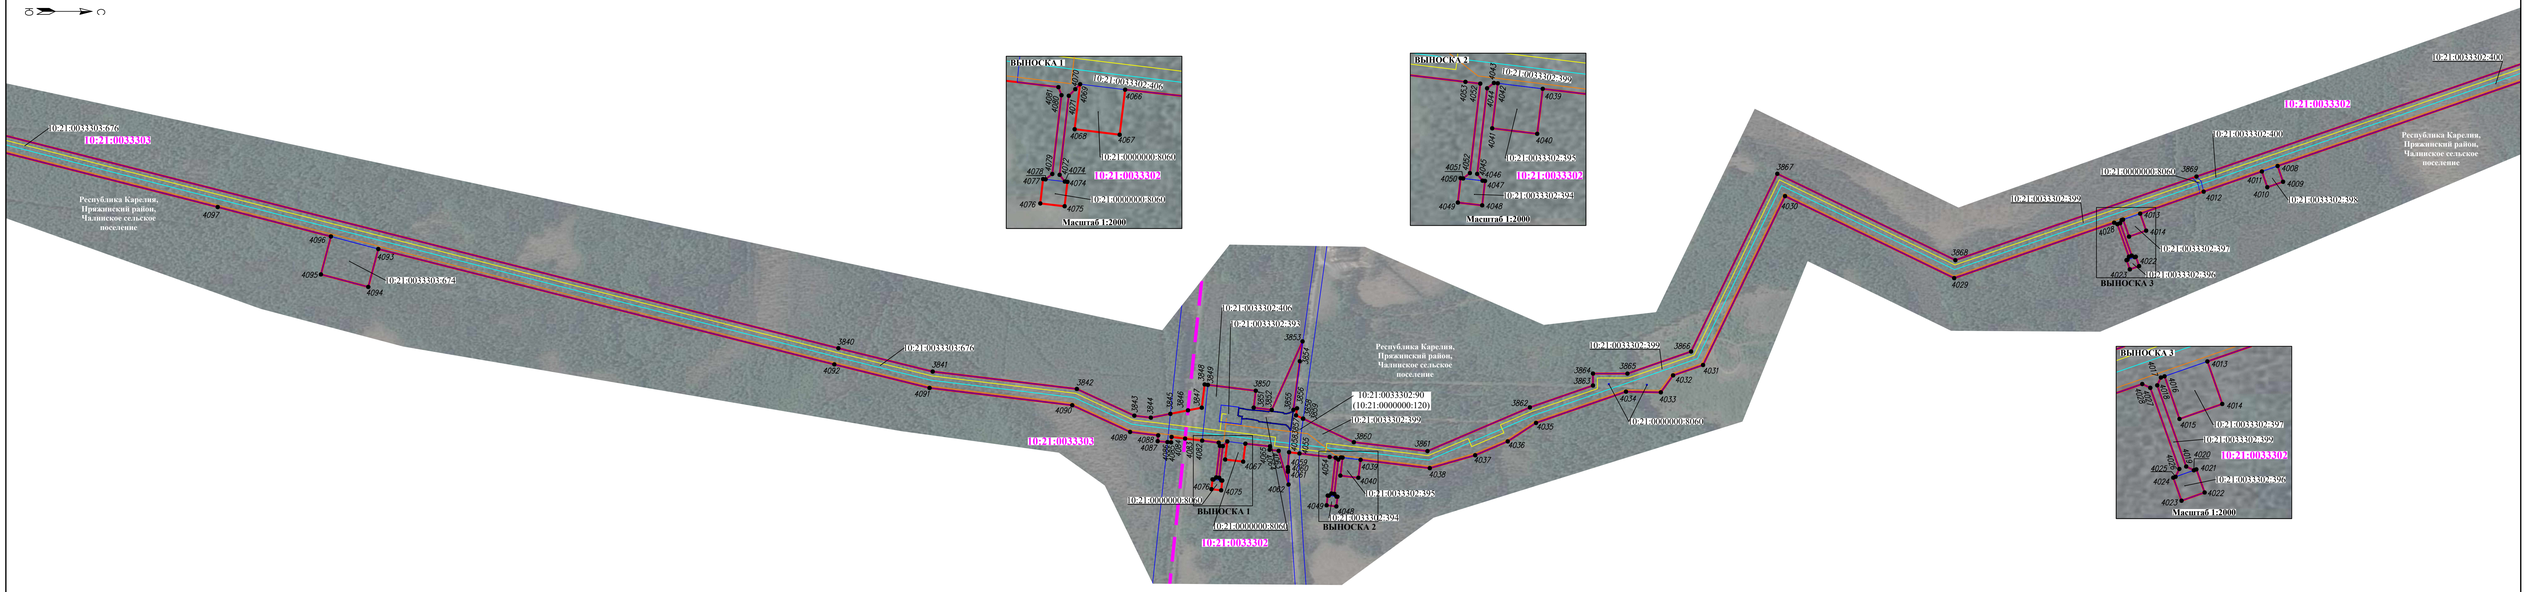


Используемые условные знаки и обозначения представлены на выносном листе 43

Масштаб 1:5000

Схема расположения границ публичного сервитута

Выносной лист 60

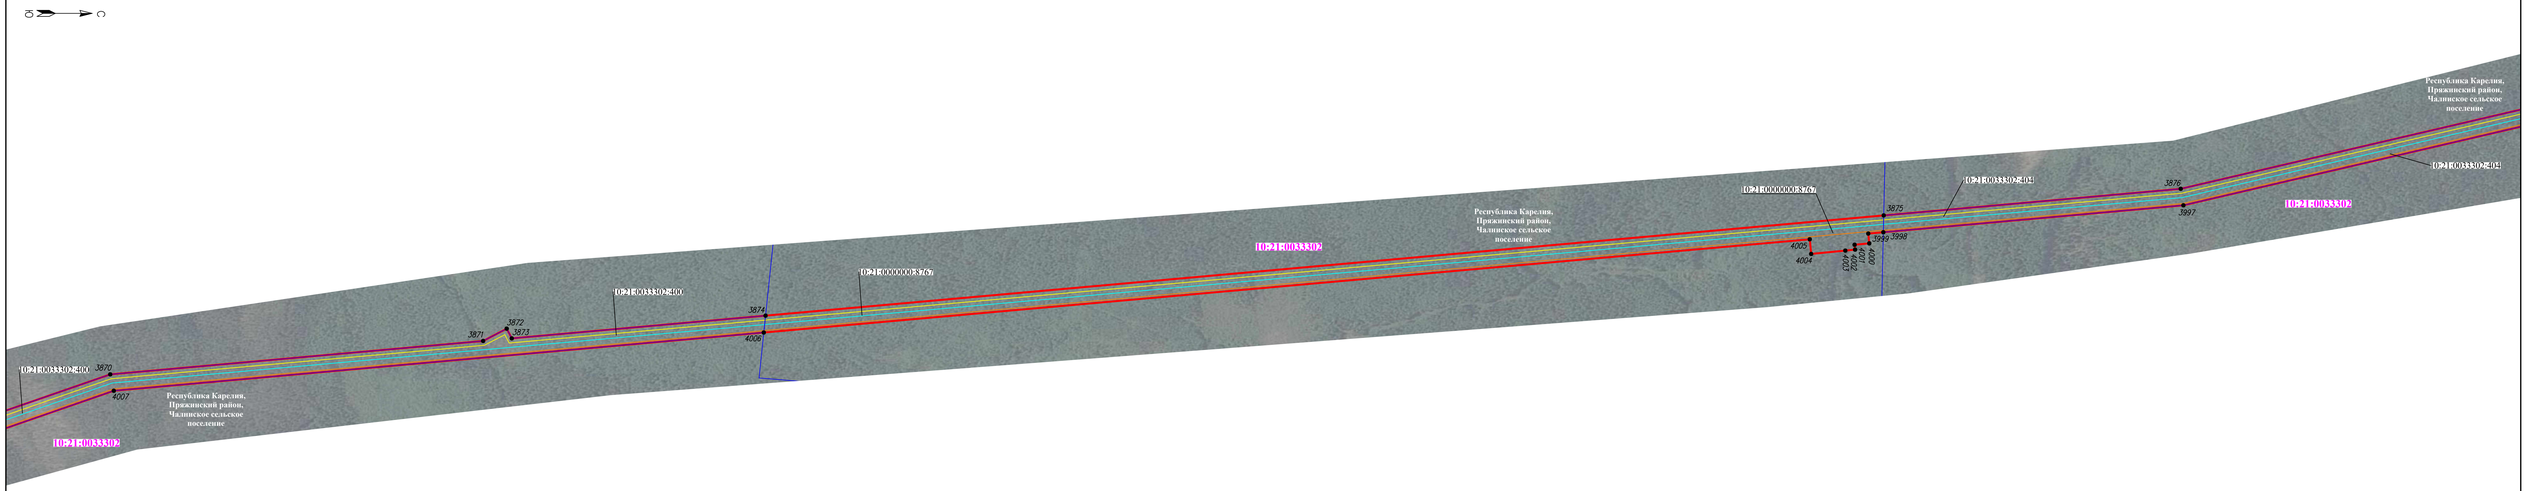


Используемые условные знаки и обозначения представлены на выносном листе 43

Масштаб 1:5000

Схема расположения границ публичного сервитута

Выносной лист 61

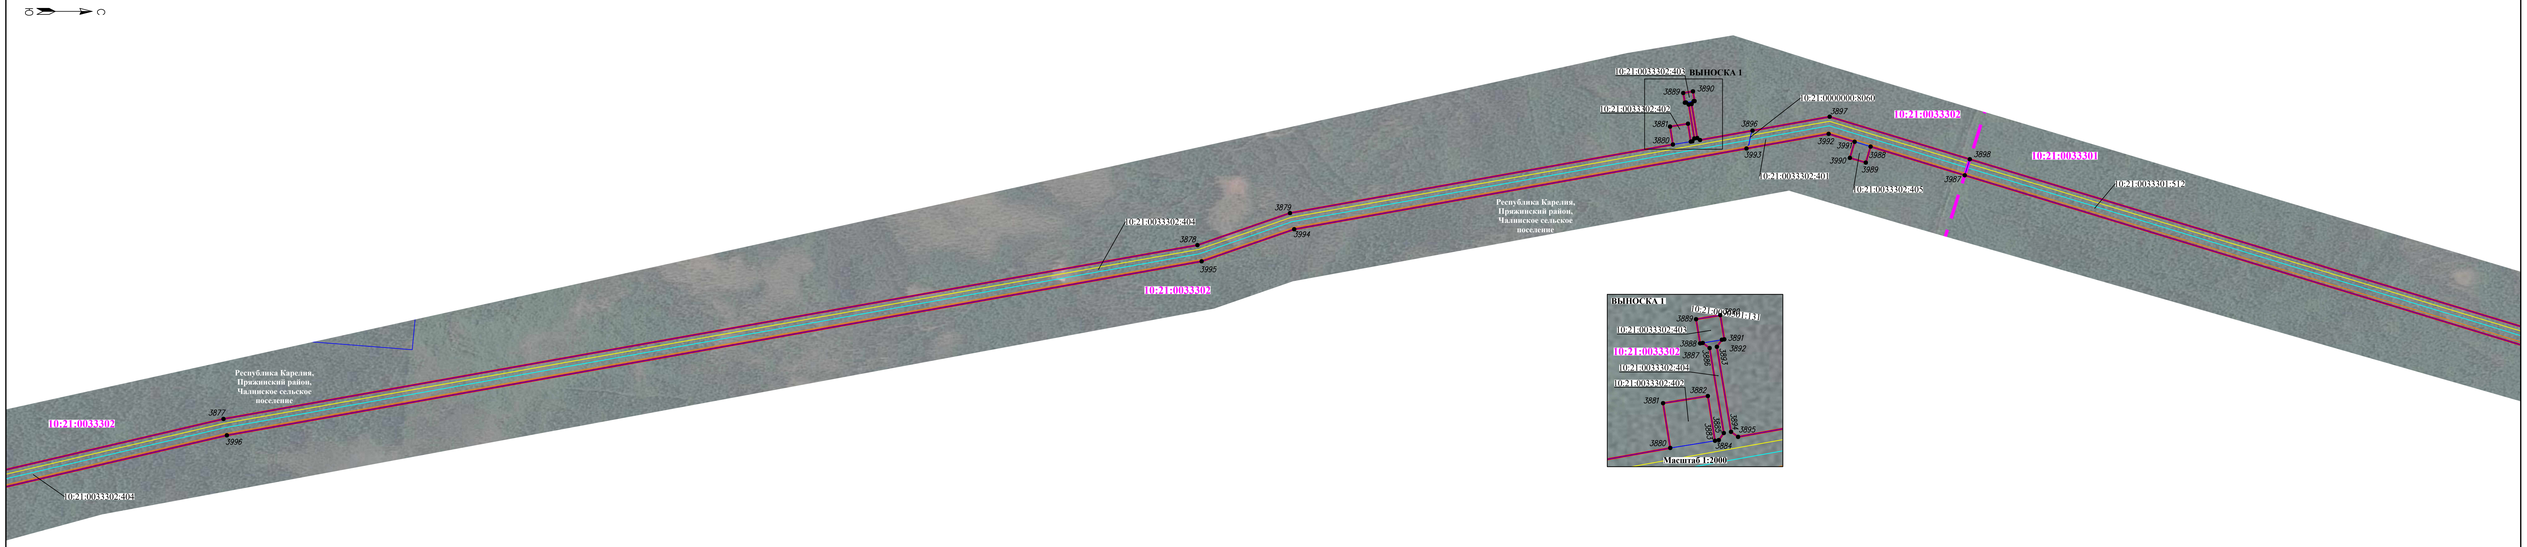


Используемые условные знаки и обозначения представлены на выносном листе 43

Масштаб 1:5000

Схема расположения границ публичного сервитута

Выносной лист 62

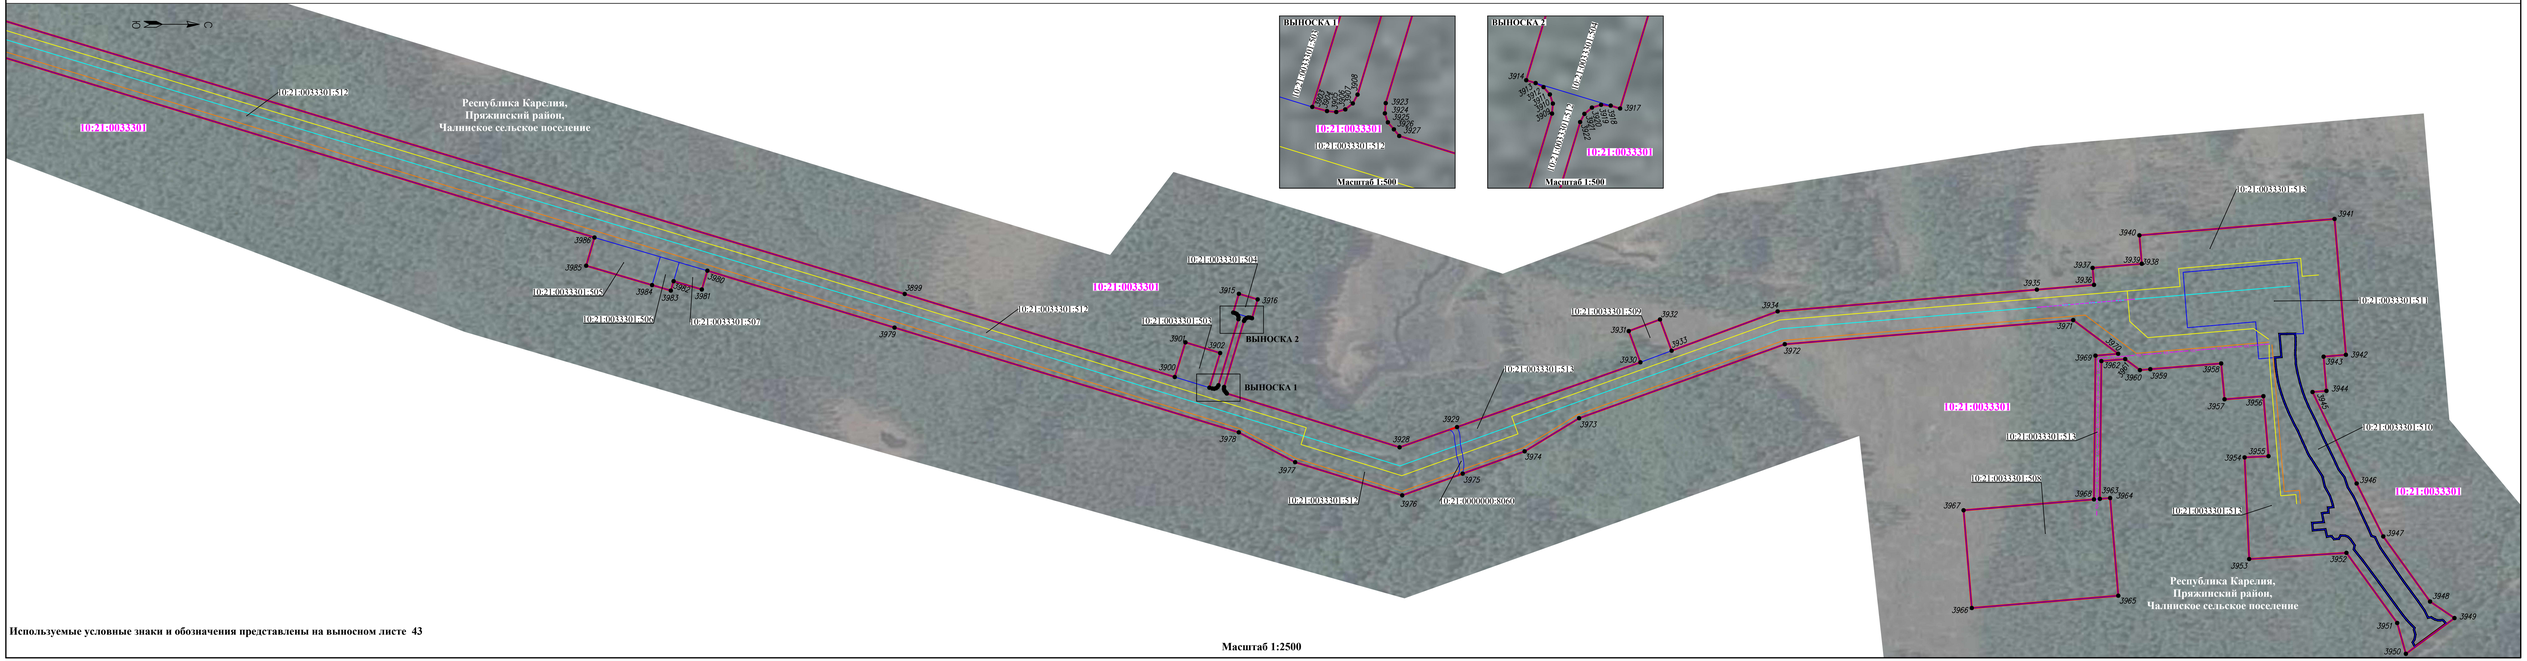

Используемые условные знаки и обозначения представлены на выносном листе 43

Масштаб 1:2500

Схема расположения границ публичного сервитута

Выносной лист 63



Используемые условные знаки и обозначения представлены на выносном листе 43

Масштаб 1:2000