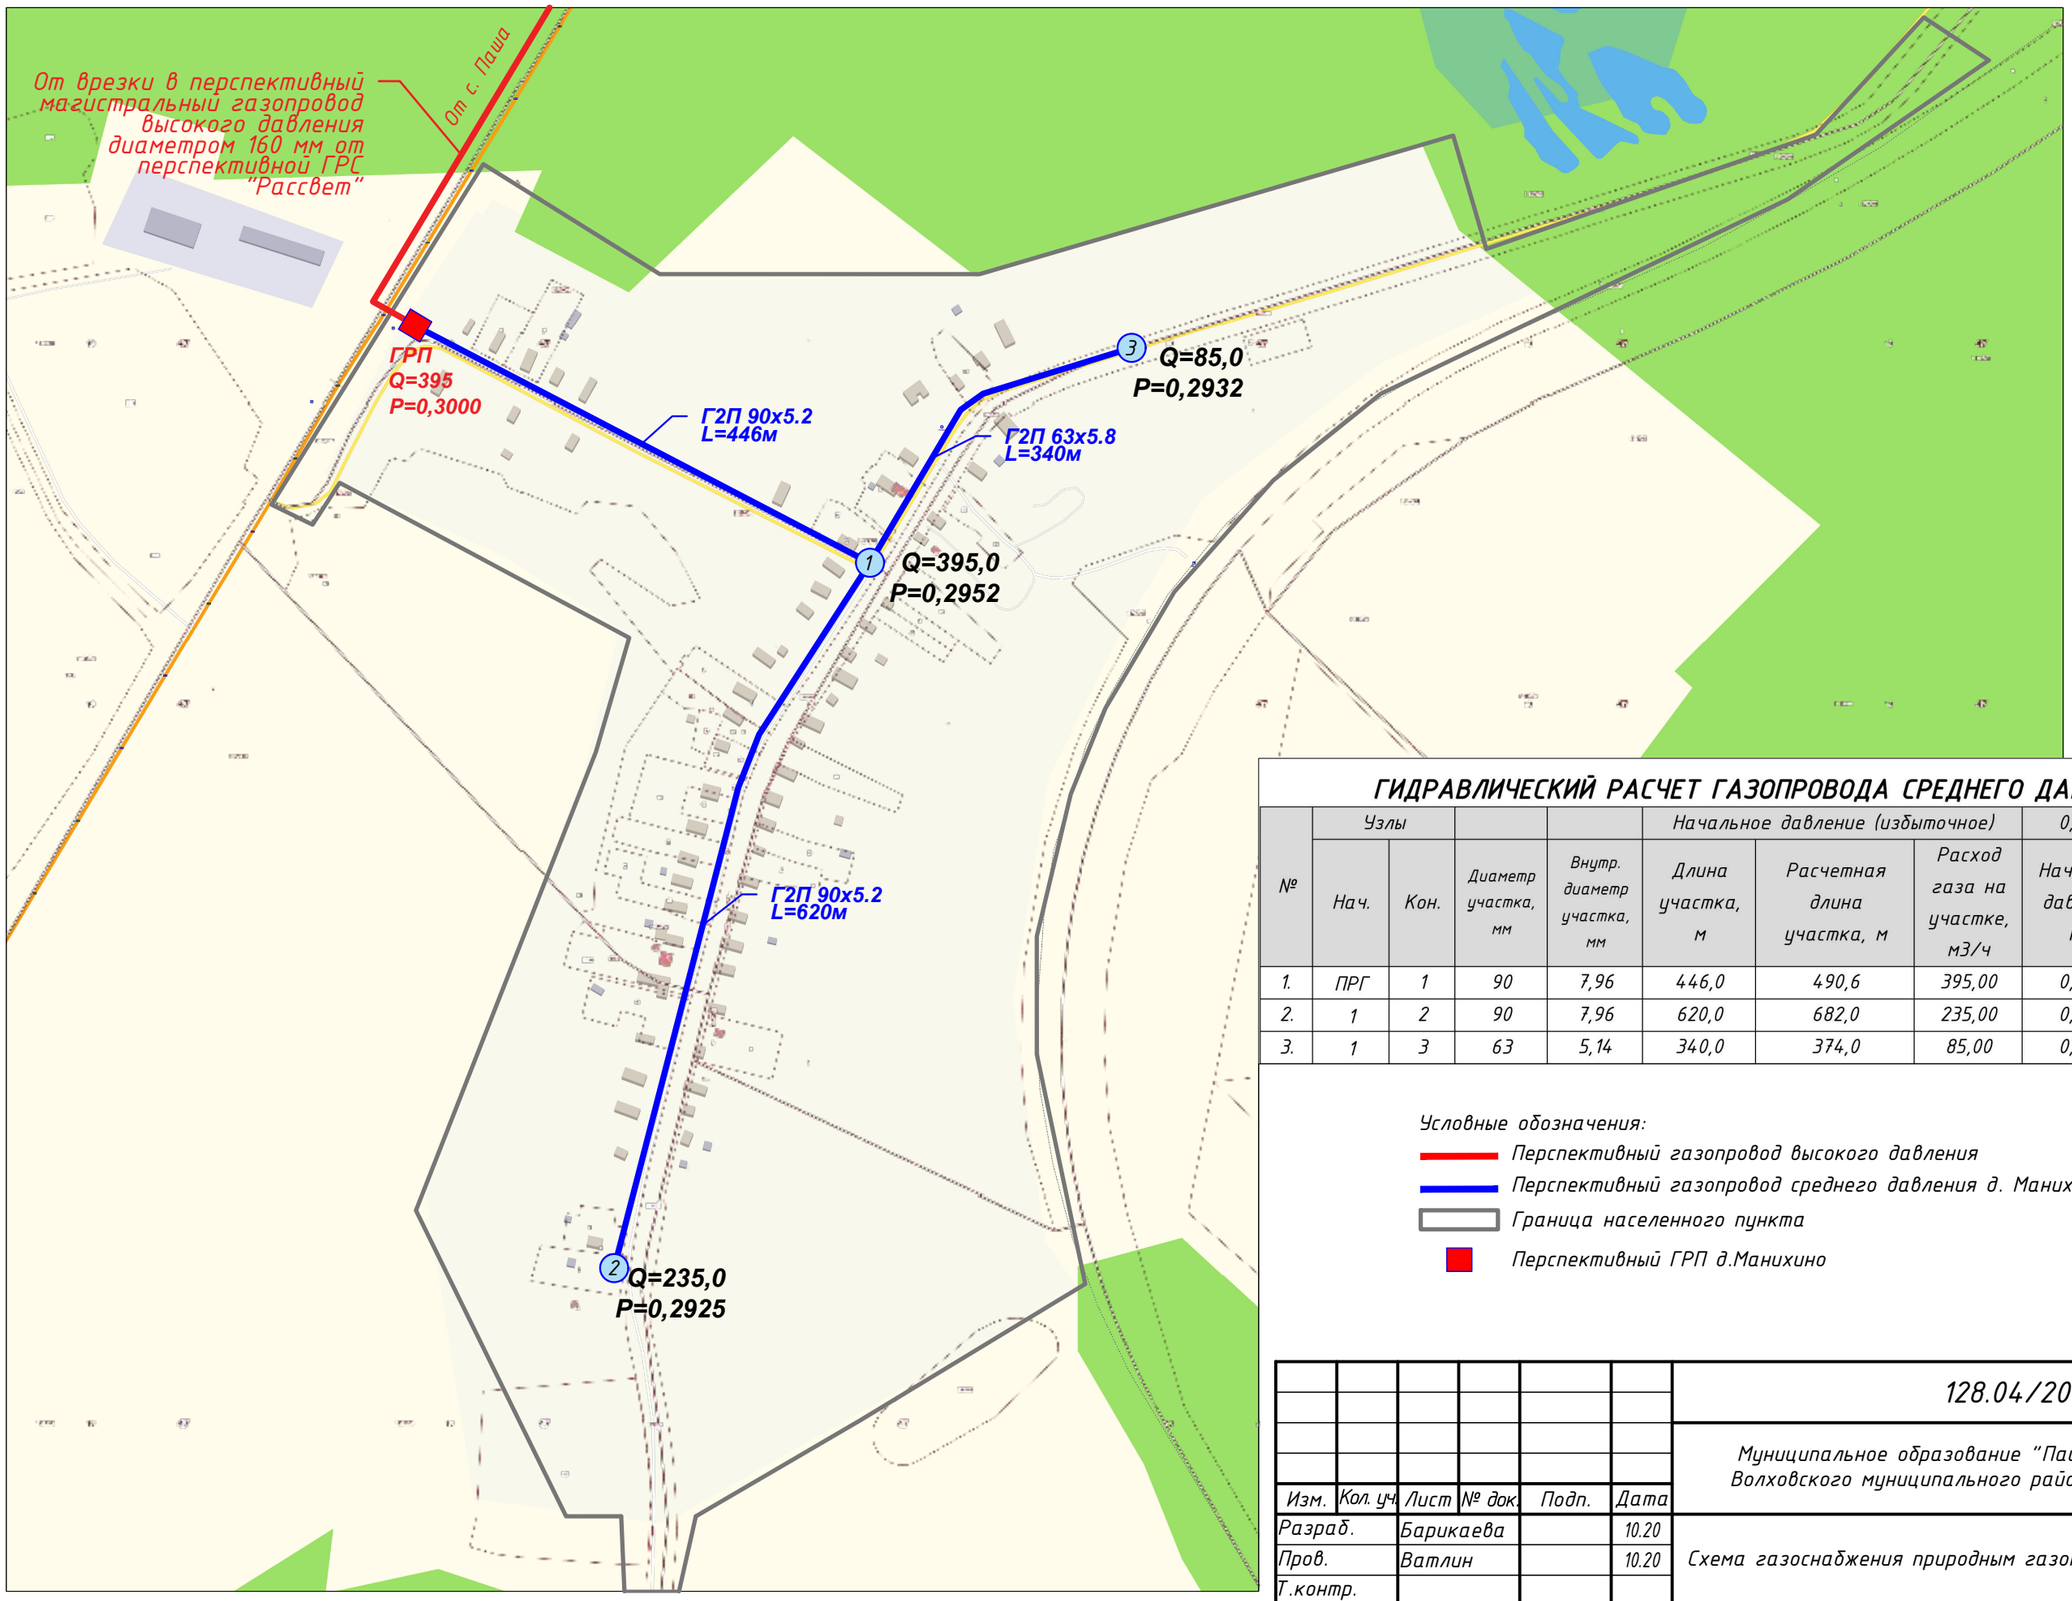


## ГИДРАВЛИЧЕСКИЙ РАСЧЕТ ГАЗОПРОВОДА СРЕДНЕГО ДАВЛЕНИЯ

| № | Узлы | | | | Начальное давление (избыточное) | | | 0,3000 | МПа |
|---|---|---|---|---|---|---|---|---|---|
| | Нач. | Кон. | Диаметр участка, мм | Внутр. диаметр участка, мм | Длина участка, м | Расчетная длина участка, м | Расход газа на участке, м3/ч | Начальное давление, МПа | Конечное давление, МПа |
| 1. | ПРГ | 1 | 90 | 7,96 | 446,0 | 490,6 | 395,00 | 0,3000 | 0,2952 |
| 2. | 1 | 2 | 90 | 7,96 | 620,0 | 682,0 | 235,00 | 0,2952 | 0,2925 |
| 3. | 1 | 3 | 63 | 5,14 | 340,0 | 374,0 | 85,00 | 0,2952 | 0,2932 |

Условные обозначения:

- Перспективный газопровод высокого давления
- Перспективный газопровод среднего давления д. Манихино
- Граница населенного пункта
- Перспективный ГРП д.Манихино

| Изм. | Кол. уч. | Лист | № док. | Подп. | Дата | 128.04/20-СхГ | | | |
|---|---|---|---|---|---|---|---|---|---|
| | | | | | | Муниципальное образование "Пашское сельское поселение" Волховского муниципального района Ленинградской области | | | |
| Разраб. | | Барикаева | | | 10.20 | Схема газоснабжения природным газом | Стадия | Лист | Листов |
| Пров. | | Ватлин | | | 10.20 | | СХ | 2 | 2 |
| Т.контр. | | | | | | | | | |
| Н. контр. | | | | | | д. Манихино. Гидравлическая схема | ООО "НПГ "ЭНЕРГИЯ ПРАЙМ" | | |
| Утв. | | | | | | | | | |

Согласовано

Взам. инв. №

Подп. и дата

Инв. № подл.

Формат А3