

ГРАФИЧЕСКОЕ ОПИСАНИЕ

местоположения границ населенных пунктов, территориальных зон, особо охраняемых природных территорий, зон с особыми условиями использования территории

Публичный сервитут на земельные участки, расположенные в Волховском муниципальном районе Ленинградской области, в целях прокладки и эксплуатации в границах полосы отвода железной дороги линейного объекта системы газоснабжения, его неотъемлемых технологических частей местного значения «Распределительный газопровод с. Паша Волховского района Ленинградской области»

(наименование объекта, местоположение границ которого описано (далее - объект))

Раздел 1

Сведения об объекте

№ п/п	Характеристики объекта	Описание характеристик
1	2	3
1.	Местоположение объекта	Ленинградская область, м.р-н Волховский, с.п Пашское, село Паша
2.	Площадь объекта +/- величина погрешности определения площади (Р +/- Дельта Р)	1837 +/- 15 м ²
3.	Иные характеристики объекта	Публичный сервитут на земельные участки, расположенные в Волховском муниципальном районе Ленинградской области, в целях прокладки и эксплуатации в границах полосы отвода железной дороги линейного объекта системы газоснабжения, его неотъемлемых технологических частей местного значения «Распределительный газопровод с. Паша Волховского района Ленинградской области» сроком на 49 лет в пользу АО "Газпром газораспределение Ленинградская область" (ИНН - 4700000109, ОГРН - 1024702184715, Юридический адрес 188507, Ленинградская обл., Ломоносовский м.р-н, Аннинское г.п., гп. Новоселье, наб. Реки Кикенки, зд. 3, Почтовый адрес 192148, Санкт-Петербург, улица Пинегина, дом 4, Электронная почта office@gazprom-lenobl.ru)

Раздел 2					
Сведения о местоположении границ объекта					
1. Система координат МСК-47, зона 2					
2. Сведения о характерных точках границ объекта					
Обозначение характерных точек границ	Координаты, м		Метод определения координат характерной точки	Средняя квадратическая погрешность положения характерной точки (Mt), м	Описание обозначения точки на местности (при наличии)
	X	Y			
1	2	3	4	5	6
1	488111.89	2365128.51	Аналитический метод	0.10	-
2	488110.23	2365125.39	Аналитический метод	0.10	-
3	488108.54	2365122.22	Аналитический метод	0.10	-
4	488112.34	2365120.85	Аналитический метод	0.10	-
5	488115.70	2365127.14	Аналитический метод	0.10	-
1	488111.89	2365128.51	Аналитический метод	0.10	-
6	487862.91	2365288.92	Аналитический метод	0.10	-
7	487865.61	2365291.16	Аналитический метод	0.10	-
8	487837.51	2365324.89	Аналитический метод	0.10	-
9	487837.45	2365324.97	Аналитический метод	0.10	-
10	487837.39	2365325.06	Аналитический метод	0.10	-
11	487836.29	2365326.69	Аналитический метод	0.10	-
12	487827.92	2365339.05	Аналитический метод	0.10	-
13	487823.76	2365345.19	Аналитический метод	0.10	-
14	487814.38	2365361.59	Аналитический метод	0.10	-
15	487813.66	2365363.46	Аналитический метод	0.10	-
16	487803.88	2365388.86	Аналитический метод	0.10	-
17	487794.34	2365410.61	Аналитический метод	0.10	-
18	487793.44	2365412.68	Аналитический метод	0.10	-
19	487790.17	2365412.12	Аналитический метод	0.10	-
20	487792.66	2365404.48	Аналитический метод	0.10	-
21	487800.18	2365387.34	Аналитический метод	0.10	-


2. Сведения о характерных точках границ объекта					
Обозначение характерных точек границ	Координаты, м		Метод определения координат характерной точки	Средняя квадратическая погрешность положения характерной точки (Mt), м	Описание обозначения точки на местности (при наличии)
	X	Y			
1	2	3	4	5	6
22	487807.52	2365368.26	Аналитический метод	0.10	-
23	487809.83	2365363.07	Аналитический метод	0.10	-
24	487828.42	2365331.23	Аналитический метод	0.10	-
25	487840.07	2365315.58	Аналитический метод	0.10	-
26	487857.37	2365294.83	Аналитический метод	0.10	-
6	487862.91	2365288.92	Аналитический метод	0.10	-
27	487778.44	2365471.69	Аналитический метод	0.10	-
28	487772.62	2365506.46	Аналитический метод	0.10	-
29	487771.61	2365509.45	Аналитический метод	0.10	-
30	487779.66	2365453.29	Аналитический метод	0.10	-
31	487785.74	2365425.68	Аналитический метод	0.10	-
32	487786.53	2365423.26	Аналитический метод	0.10	-
27	487778.44	2365471.69	Аналитический метод	0.10	-
33	487757.78	2365590.15	Аналитический метод	0.10	-
34	487756.37	2365593.91	Аналитический метод	0.10	-
35	487755.43	2365593.44	Аналитический метод	0.10	-
36	487749.69	2365591.79	Аналитический метод	0.10	-
37	487751.10	2365588.04	Аналитический метод	0.10	-
38	487754.47	2365589.01	Аналитический метод	0.10	-
39	487756.89	2365589.70	Аналитический метод	0.10	-
33	487757.78	2365590.15	Аналитический метод	0.10	-
40	487482.44	2365788.63	Аналитический метод	0.10	-
41	487481.79	2365789.69	Аналитический метод	0.10	-
42	487480.40	2365791.96	Аналитический метод	0.10	-
43	487457.99	2365797.47	Аналитический метод	0.10	-

2. Сведения о характерных точках границ объекта					
Обозначение характерных точек границ	Координаты, м		Метод определения координат характерной точки	Средняя квадратическая погрешность положения характерной точки (Mt), м	Описание обозначения точки на местности (при наличии)
	X	Y			
1	2	3	4	5	6
44	487420.01	2365816.72	Аналитический метод	0.10	-
45	487393.64	2365835.96	Аналитический метод	0.10	-
46	487391.41	2365840.54	Аналитический метод	0.10	-
47	487387.88	2365843.65	Аналитический метод	0.10	-
48	487383.74	2365848.09	Аналитический метод	0.10	-
49	487377.04	2365844.84	Аналитический метод	0.10	-
50	487379.82	2365841.74	Аналитический метод	0.10	-
51	487385.13	2365844.32	Аналитический метод	0.10	-
52	487390.48	2365833.31	Аналитический метод	0.10	-
53	487417.91	2365813.30	Аналитический метод	0.10	-
54	487455.88	2365794.06	Аналитический метод	0.10	-
55	487458.87	2365793.13	Аналитический метод	0.10	-
56	487477.85	2365788.46	Аналитический метод	0.10	-
57	487478.74	2365787.00	Аналитический метод	0.10	-
58	487520.39	2365776.65	Аналитический метод	0.10	-
59	487558.05	2365766.88	Аналитический метод	0.10	-
60	487567.66	2365764.64	Аналитический метод	0.10	-
61	487595.82	2365752.22	Аналитический метод	0.10	-
62	487600.48	2365749.17	Аналитический метод	0.10	-
63	487613.95	2365742.23	Аналитический метод	0.10	-
64	487630.44	2365732.07	Аналитический метод	0.10	-
65	487653.66	2365715.59	Аналитический метод	0.10	-
66	487674.76	2365698.00	Аналитический метод	0.10	-
67	487678.60	2365694.08	Аналитический метод	0.10	-
68	487671.33	2365704.70	Аналитический метод	0.10	-

2. Сведения о характерных точках границ объекта					
Обозначение характерных точек границ	Координаты, м		Метод определения координат характерной точки	Средняя квадратическая погрешность положения характерной точки (Mt), м	Описание обозначения точки на местности (при наличии)
	X	Y			
1	2	3	4	5	6
69	487645.91	2365724.22	Аналитический метод	0.10	-
70	487606.56	2365749.97	Аналитический метод	0.10	-
71	487597.73	2365755.75	Аналитический метод	0.10	-
72	487584.02	2365761.80	Аналитический метод	0.10	-
73	487584.98	2365763.99	Аналитический метод	0.10	-
74	487581.33	2365765.62	Аналитический метод	0.10	-
75	487580.36	2365763.41	Аналитический метод	0.10	-
76	487568.93	2365768.45	Аналитический метод	0.10	-
77	487545.65	2365773.88	Аналитический метод	0.10	-
40	487482.44	2365788.63	Аналитический метод	0.10	-
3. Сведения о характерных точках части (частей) границы объекта					
Обозначение характерных точек части границы	Координаты, м		Метод определения координат характерной точки	Средняя квадратическая погрешность положения характерной точки (Mt), м	Описание обозначения точки на местности (при наличии)
	X	Y			
1	2	3	4	5	6
-	-	-	-	-	-

Раздел 3							
Сведения о местоположении измененных (уточненных) границ объекта							
1. Система координат -							
2. Сведения о характерных точках границ объекта							
Обозначение характерных точек границ	Существующие координаты, м		Измененные (уточненные) координаты, м		Метод определения координат характерной точки	Средняя квадратическая погрешность положения характерной точки (Mt), м	Описание обозначения точки на местности (при наличии)
	X	Y	X	Y			
1	2	3	4	5	6	7	8
-	-	-	-	-	-	-	
3. Сведения о характерных точках части (частей) границы объекта							
Обозначение характерных точек части границы	Существующие координаты, м		Измененные (уточненные) координаты, м		Метод определения координат характерной точки	Средняя квадратическая погрешность положения характерной точки (Mt), м	Описание обозначения точки на местности (при наличии)
	X	Y	X	Y			
1	2	3	4	5	6	7	8
-	-	-	-	-	-	-	

Схема расположения границ публичного сервитута

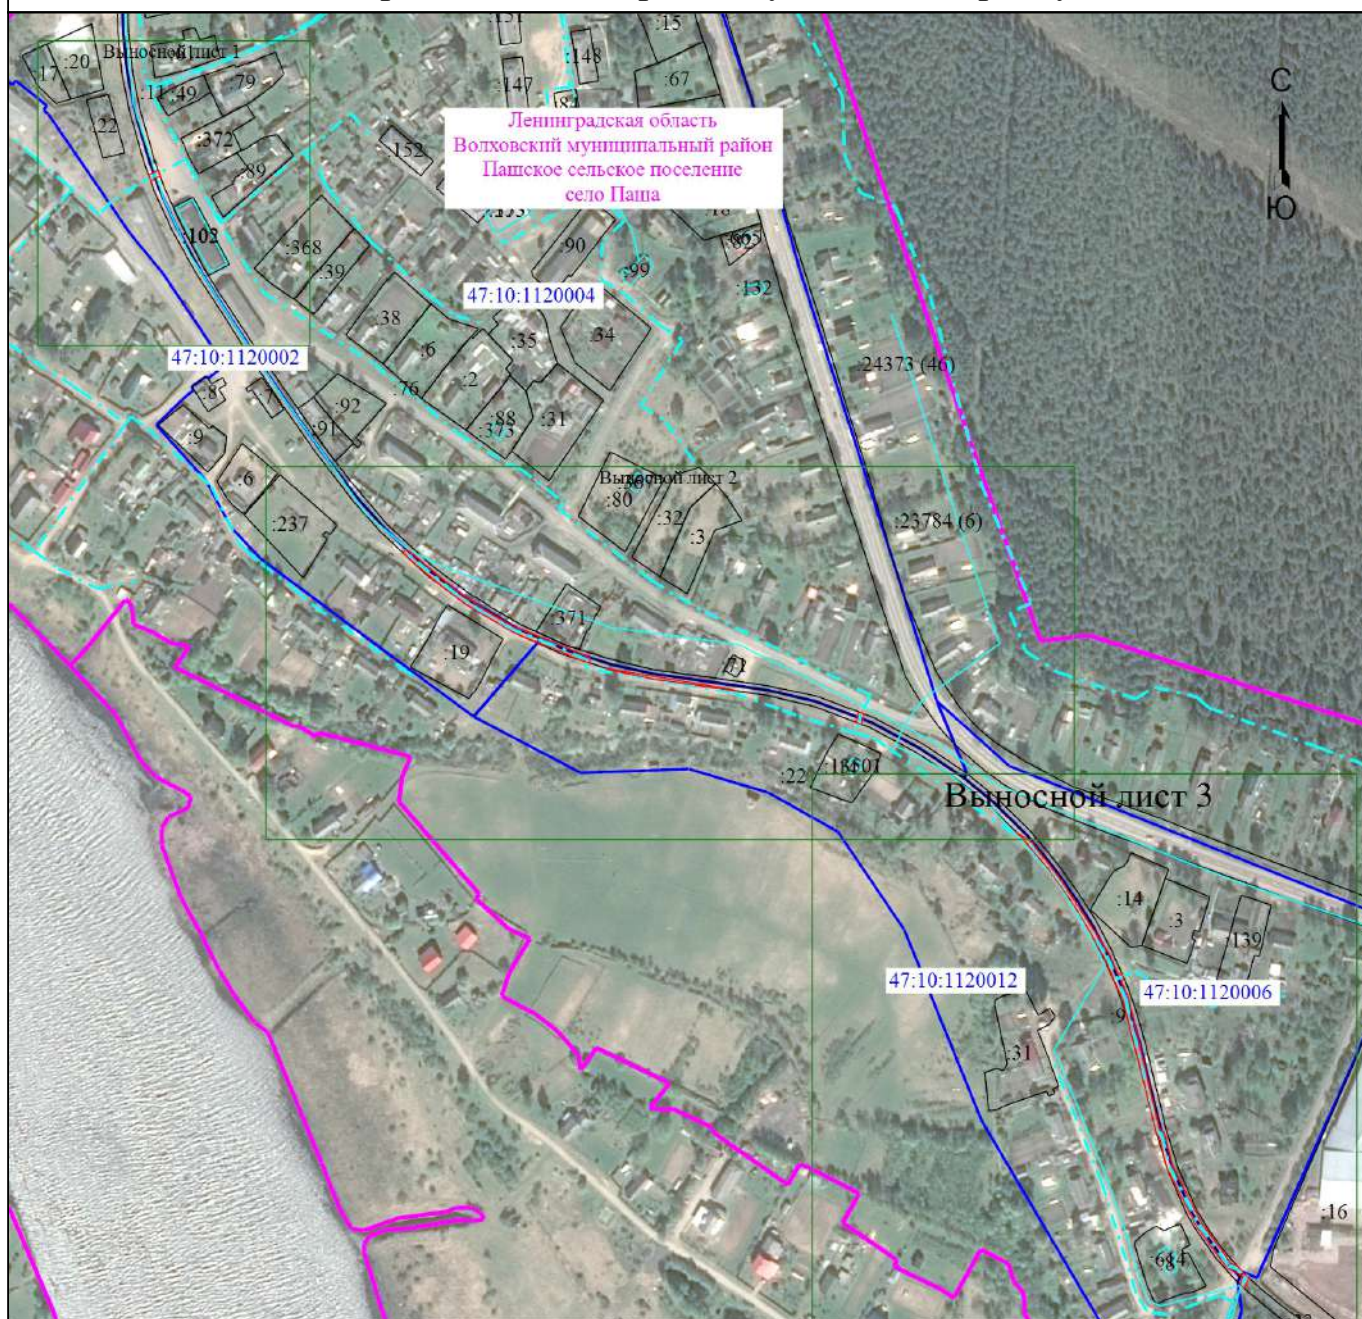

Масштаб 1:5000

Условные обозначения

- | | | | |
|--|--|--|---|
| | - Проектируемая граница публичного сервитута | | - Характерная точка границы, сведения о которой позволяют однозначно определить ее положение на местности |
| | - Обозначение новой характерной точки | | - Кадастровый номер земельного участка |
| | - Граница здания, сооружения, объекта незавершенного строительства | | - Часть контура, образованного проекцией существующего в ЕГРН наземного конструктивного элемента здания, сооружения, объекта незавершенного строительства |
| | - Граница кадастрового квартала | | - Граница населенного пункта |
| | - Ось подземного газопровода | | - Номер кадастрового квартала |

Подпись _____




Ильдеменова Е.О.

Дата "09" июля 2025 г.

Место для оттиска печати (при наличии) лица, составившего описание местоположения границ объекта

Схема расположения границ публичного сервитута

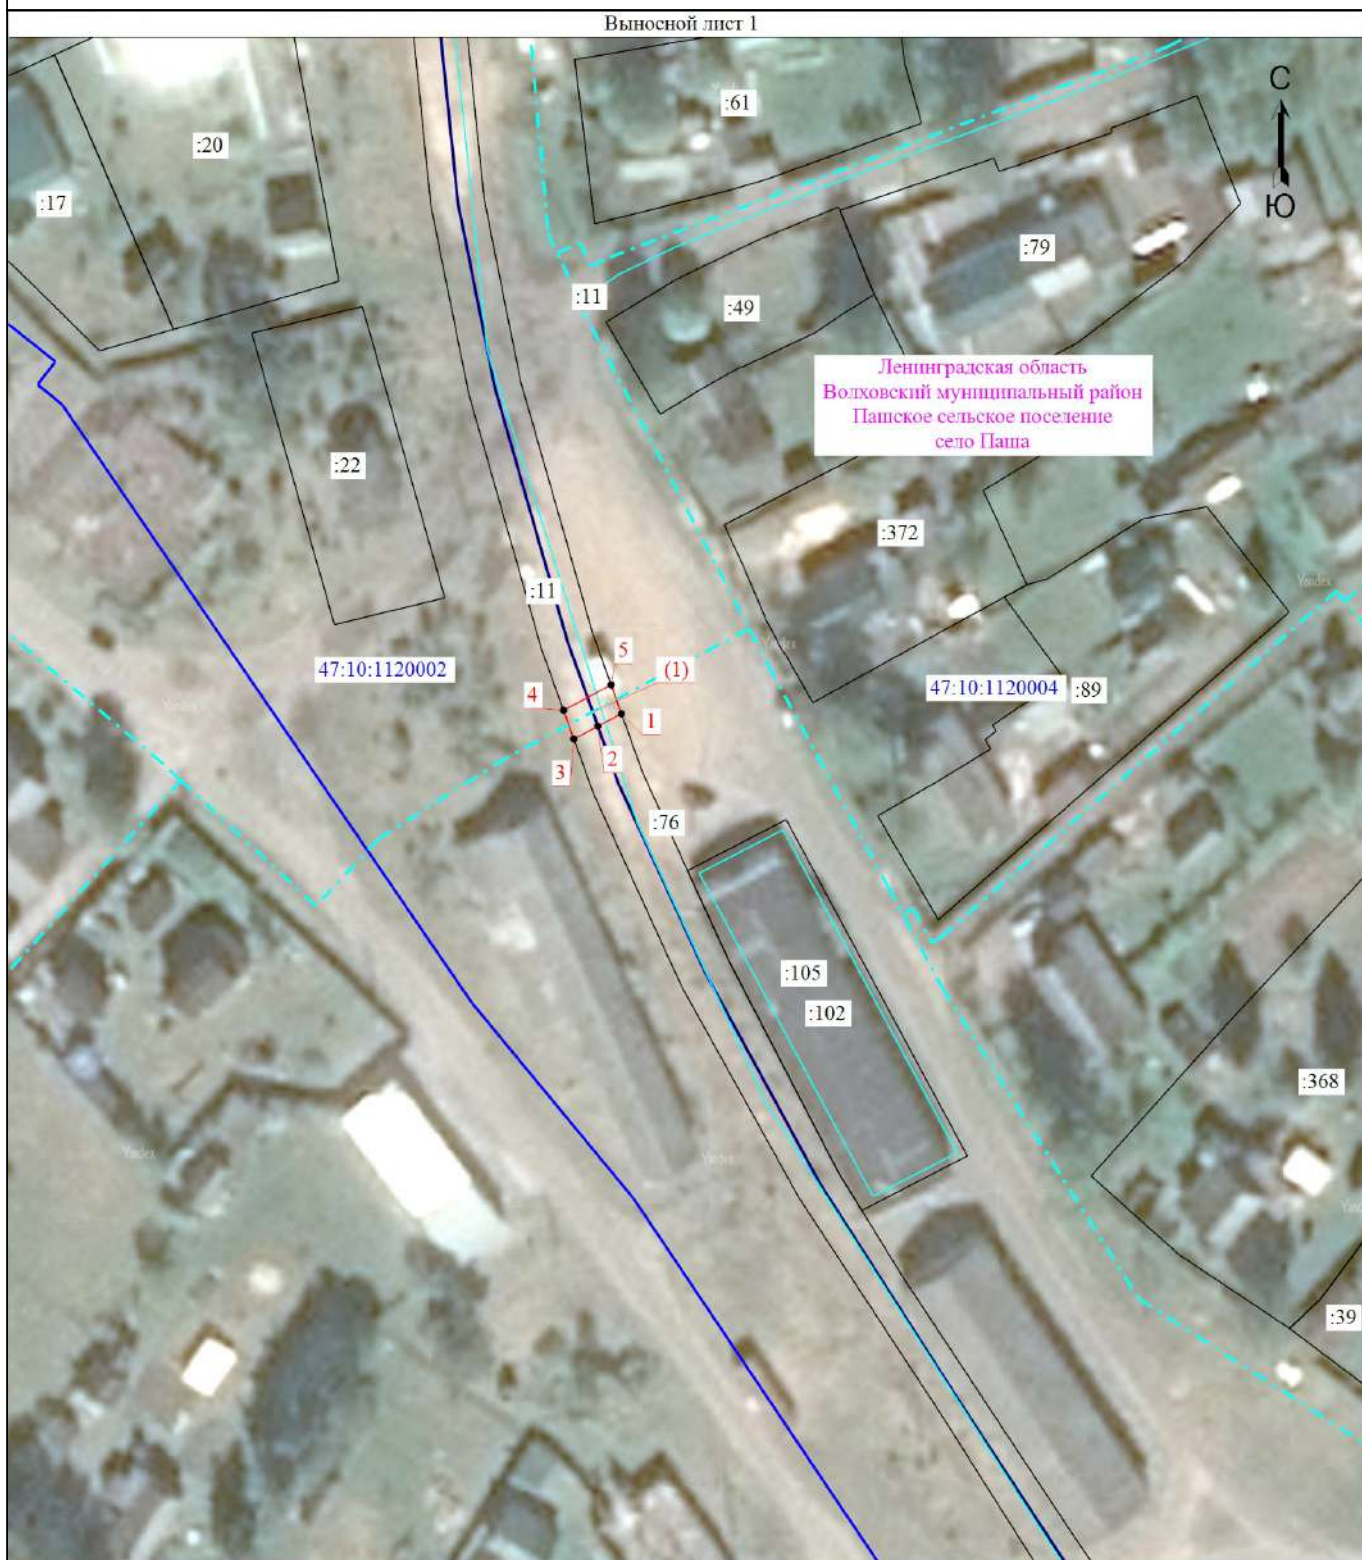

Подпись _____



Ильдеменова Е.О.

Дата "09" июля 2025 г.

Место для оттиска печати (при наличии) лица, составившего описание местоположения границ объекта

Схема расположения границ публичного сервитута



Условные обозначения описаны на обзорном листе

Подпись




Ильдеменова Е.О.

Дата "09" июля 2025 г.

Место для оттиска печати (при наличии) лица, составившего описание местоположения границ объекта

Схема расположения границ публичного сервитута

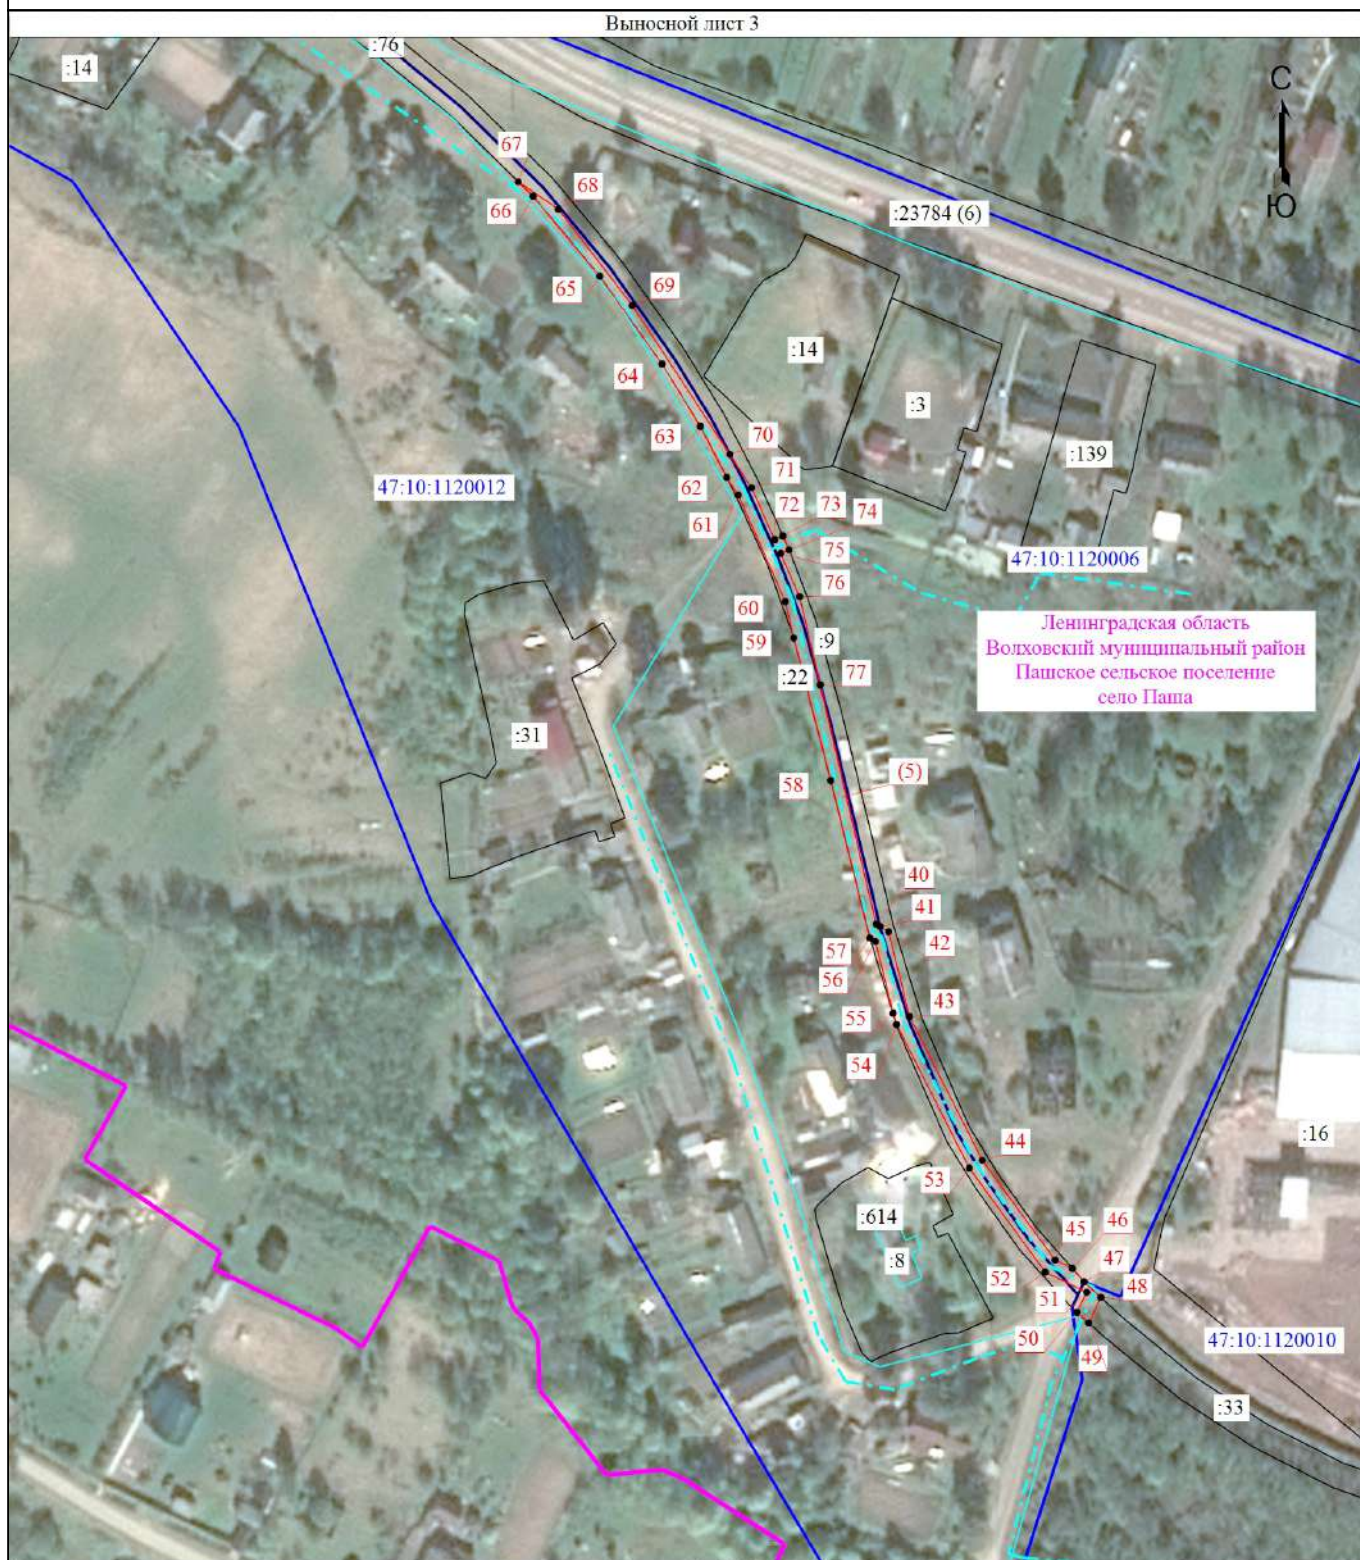

Условные обозначения описаны на обзорном листе

Масштаб 1:2000

Подпись _____



Ильдеменова Е.О.

Дата "09" июля 2025 г.

Место для оттиска печати (при наличии) лица, составившего описание местоположения границ объекта