

ГРАФИЧЕСКОЕ ОПИСАНИЕ местоположения границ населенных пунктов, территориальных зон, особо охраняемых природных территорий, зон с особыми условиями использования территории "Межпоселковый газопровод до д. Медвежья Кара Волховского района Ленинградской области" (наименование объекта, местоположение границ которого описано (далее - объект))		
Раздел 1		
Сведения об объекте		
№ п/п	Характеристики объекта	Описание характеристик
1	2	3
1.	Местоположение объекта	Ленинградская область, район Волховский
2.	Площадь объекта +/- величина погрешности определения площади (Р +/- Дельта Р)	11851 +/- 40 м²
3.	Иные характеристики объекта	публичный сервитут в отношении земель и земельных участков в целях строительства и эксплуатации линейного объекта системы газоснабжения местного значения «Межпоселковый газопровод до д. Медвежья Кара Волховского района Ленинградской области» сроком на 49 лет. Владелец публичного сервитута ООО «Газпром газификация» (ИНН - 7813655197, ОГРН – 1217800107744, юридический/почтовый адрес 194044, г. Санкт-Петербург, вн. тер. г.Муниципальный округ Сампсониевское, пр-кт. Большой Сампсониевский, д. 60, литера А, тел. +7 (812) 613-33-00, электронная почта info@eoggazprom.ru)

Раздел 2

Сведения о местоположении границ объекта

1. Система координат МСК-47, зона 2

2. Сведения о характерных точках границ объекта


Обозначение характерных точек границ	Координаты, м		Метод определения координат характерной точки	Средняя квадратическая погрешность положения характерной точки (Mt), м	Описание обозначения точки на местности (при наличии)
	X	Y			
1	2	3	4	5	6
1	491273.44	2364270.46	Аналитический метод	0.10	-
2	491249.16	2364335.05	Аналитический метод	0.10	-
3	491174.84	2364454.39	Аналитический метод	0.10	-
4	491067.16	2364587.30	Аналитический метод	0.10	-
5	491058.16	2364620.17	Аналитический метод	0.10	-
6	491071.47	2364666.94	Аналитический метод	0.10	-
7	491066.03	2364686.81	Аналитический метод	0.10	-
8	491065.06	2364686.55	Аналитический метод	0.10	-
9	491057.99	2364712.36	Аналитический метод	0.10	-
10	491058.95	2364712.62	Аналитический метод	0.10	-
11	491049.33	2364747.75	Аналитический метод	0.10	-
12	491048.37	2364747.48	Аналитический метод	0.10	-
13	491036.36	2364791.36	Аналитический метод	0.10	-
14	491037.32	2364791.63	Аналитический метод	0.10	-
15	491036.26	2364795.48	Аналитический метод	0.10	-
16	491337.23	2364881.12	Аналитический метод	0.10	-
17	491360.60	2364905.81	Аналитический метод	0.10	-
18	491356.24	2364909.93	Аналитический метод	0.10	-
19	491334.00	2364886.44	Аналитический метод	0.10	-
20	491028.91	2364799.62	Аналитический метод	0.10	-
21	491031.54	2364790.00	Аналитический метод	0.10	-
22	491032.50	2364790.27	Аналитический метод	0.10	-

2. Сведения о характерных точках границ объекта					
Обозначение характерных точек границ	Координаты, м		Метод определения координат характерной точки	Средняя квадратическая погрешность положения характерной точки (Mt), м	Описание обозначения точки на местности (при наличии)
	X	Y			
1	2	3	4	5	6
23	491044.53	2364746.37	Аналитический метод	0.10	-
24	491043.57	2364746.10	Аналитический метод	0.10	-
25	491053.17	2364711.02	Аналитический метод	0.10	-
26	491054.14	2364711.29	Аналитический метод	0.10	-
27	491061.19	2364685.53	Аналитический метод	0.10	-
28	491060.22	2364685.28	Аналитический метод	0.10	-
29	491065.24	2364666.97	Аналитический метод	0.10	-
30	491051.94	2364620.19	Аналитический метод	0.10	-
31	491061.71	2364584.51	Аналитический метод	0.10	-
32	491145.20	2364481.45	Аналитический метод	0.10	-
33	491169.95	2364450.90	Аналитический метод	0.10	-
34	491243.75	2364332.38	Аналитический метод	0.10	-
35	491265.76	2364273.85	Аналитический метод	0.10	-
36	491096.36	2364206.25	Аналитический метод	0.10	-
37	490912.95	2364133.05	Аналитический метод	0.10	-
38	490589.62	2364004.00	Аналитический метод	0.10	-
39	490594.39	2363978.91	Аналитический метод	0.10	-
40	490552.91	2363971.01	Аналитический метод	0.10	-
41	490581.12	2363827.40	Аналитический метод	0.10	-
42	490586.33	2363823.94	Аналитический метод	0.10	-
43	490587.87	2363822.41	Аналитический метод	0.10	-
44	490587.87	2363809.00	Аналитический метод	0.10	-
45	490580.10	2363809.00	Аналитический метод	0.10	-
46	490580.10	2363790.65	Аналитический метод	0.10	-
47	490566.37	2363772.77	Аналитический метод	0.10	-

2. Сведения о характерных точках границ объекта					
Обозначение характерных точек границ	Координаты, м		Метод определения координат характерной точки	Средняя квадратическая погрешность положения характерной точки (Mt), м	Описание обозначения точки на местности (при наличии)
	X	Y			
1	2	3	4	5	6
48	490569.55	2363770.33	Аналитический метод	0.10	-
49	490582.38	2363787.05	Аналитический метод	0.10	-
50	490601.42	2363787.05	Аналитический метод	0.10	-
51	490601.42	2363808.59	Аналитический метод	0.10	-
52	490600.89	2363809.00	Аналитический метод	0.10	-
53	490593.87	2363809.00	Аналитический метод	0.10	-
54	490593.87	2363817.26	Аналитический метод	0.10	-
55	490593.87	2363824.92	Аналитический метод	0.10	-
56	490590.13	2363828.61	Аналитический метод	0.10	-
57	490586.52	2363831.01	Аналитический метод	0.10	-
58	490559.96	2363966.24	Аналитический метод	0.10	-
59	490601.41	2363974.13	Аналитический метод	0.10	-
60	490596.43	2364000.26	Аналитический метод	0.10	-
1	491273.44	2364270.46	Аналитический метод	0.10	-
3. Сведения о характерных точках части (частей) границы объекта					
Обозначение характерных точек части границы	Координаты, м		Метод определения координат характерной точки	Средняя квадратическая погрешность положения характерной точки (Mt), м	Описание обозначения точки на местности (при наличии)
	X	Y			
1	2	3	4	5	6
-	-	-	-	-	-

Раздел 3							
Сведения о местоположении измененных (уточненных) границ объекта							
1. Система координат -							
2. Сведения о характерных точках границ объекта							
Обозначение характерных точек границ	Существующие координаты, м		Измененные (уточненные) координаты, м		Метод определения координат характерной точки	Средняя квадратическая погрешность положения характерной точки (Mt), м	Описание обозначения точки на местности (при наличии)
	X	Y	X	Y			
1	2	3	4	5	6	7	8
-	-	-	-	-	-	-	
3. Сведения о характерных точках части (частей) границы объекта							
Обозначение характерных точек части границы	Существующие координаты, м		Измененные (уточненные) координаты, м		Метод определения координат характерной точки	Средняя квадратическая погрешность положения характерной точки (Mt), м	Описание обозначения точки на местности (при наличии)
	X	Y	X	Y			
1	2	3	4	5	6	7	8
-	-	-	-	-	-	-	

Схема расположения границ публичного сервитута

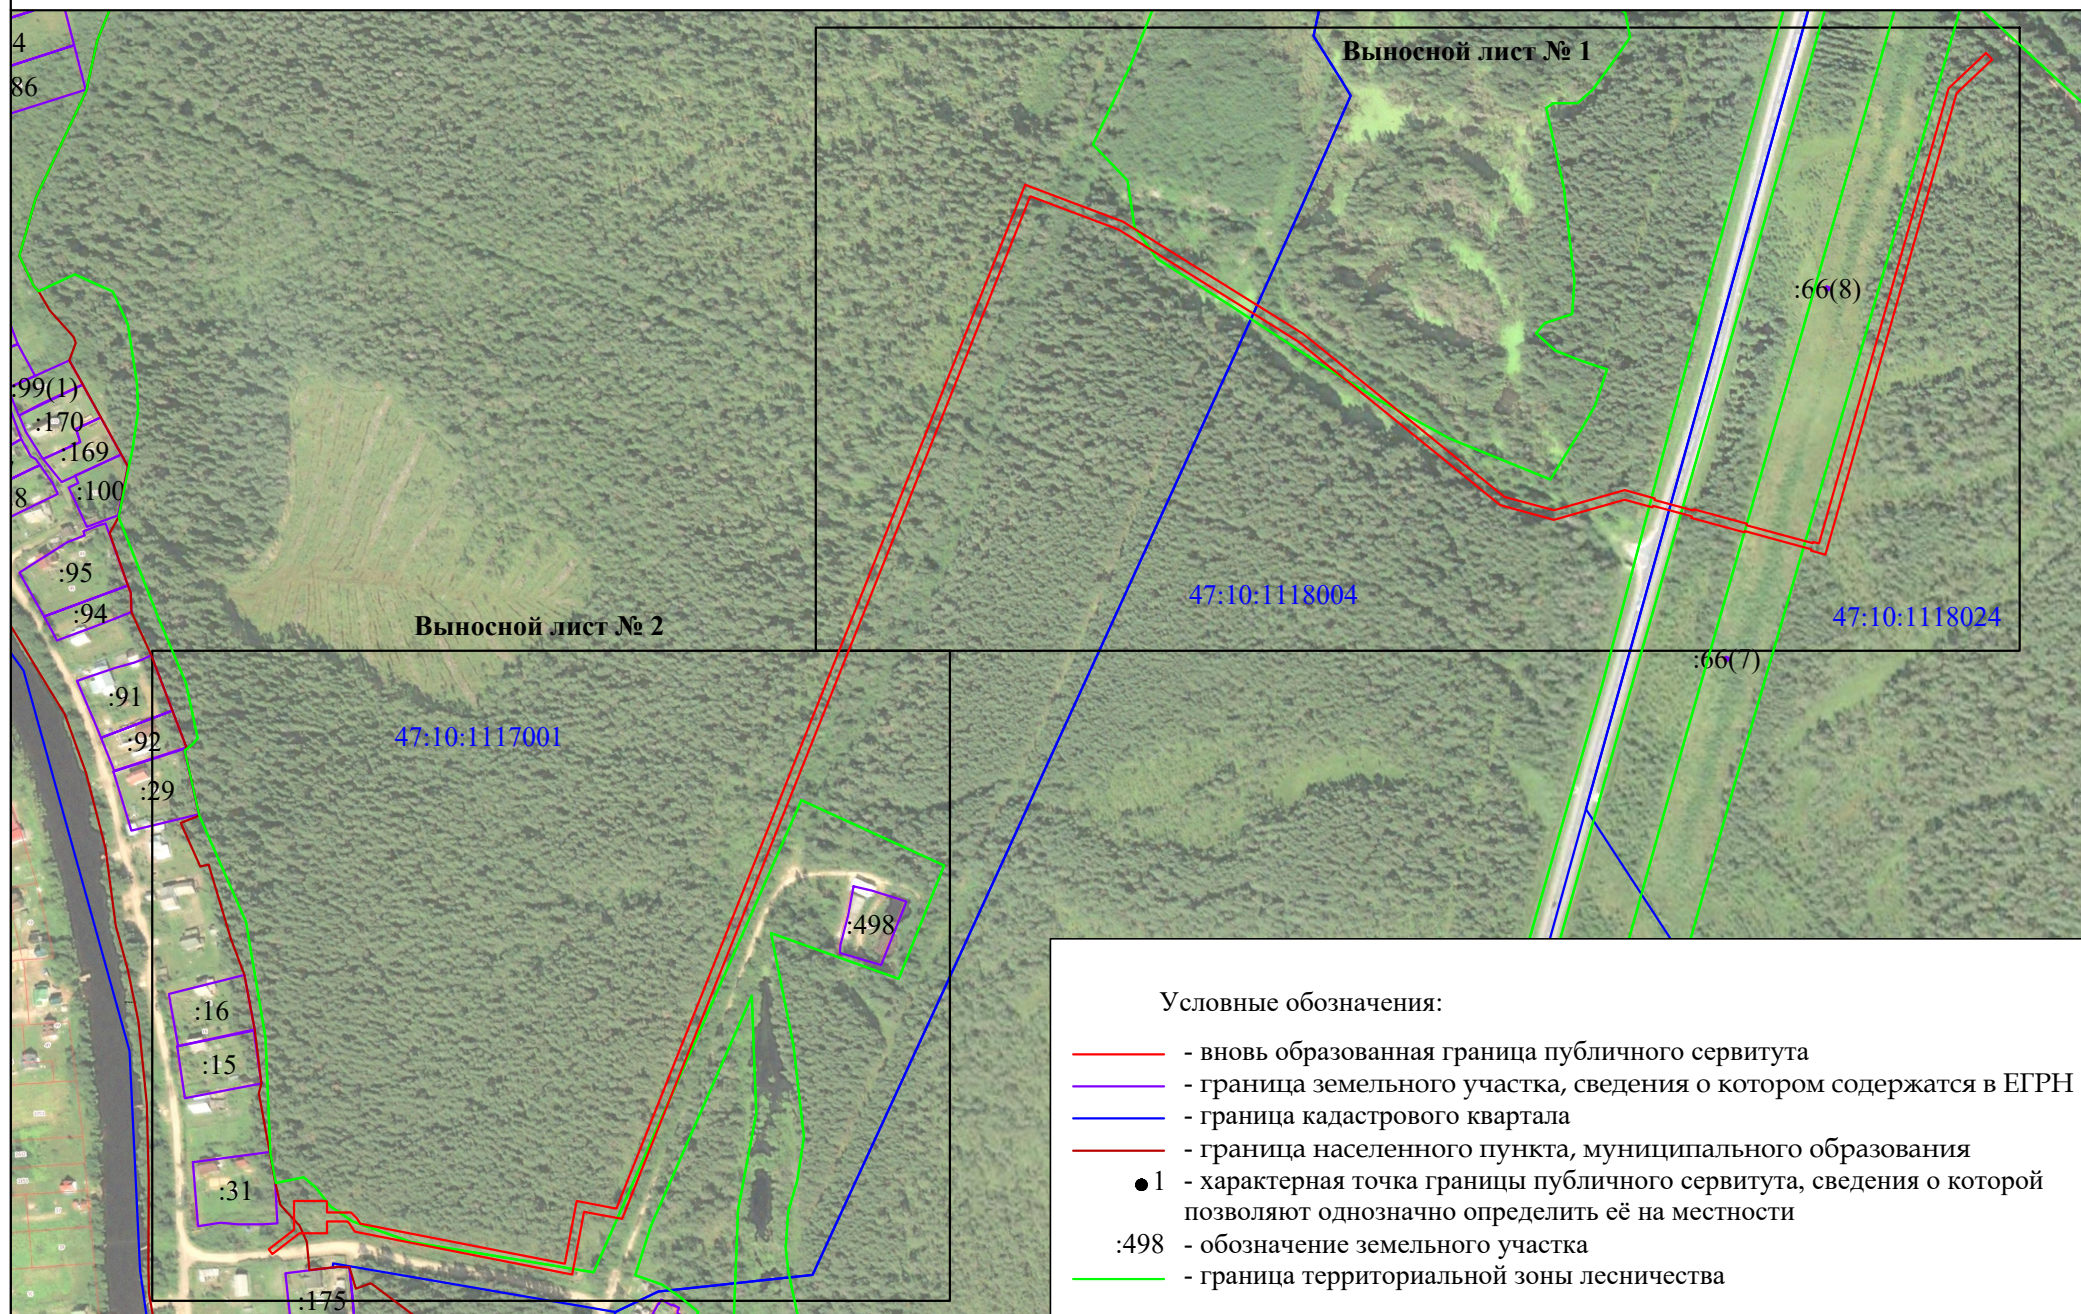

Масштаб 1:5000

Схема расположения границ публичного сервитута

Выносной лист № 1



Масштаб 1:2000

Условные обозначения:

- вновь образованная граница публичного сервитута
- граница земельного участка, сведения о котором содержатся в ЕГРН
- граница кадастрового квартала
- граница населенного пункта, муниципального образования
- 1 - характерная точка границы публичного сервитута, сведения о которой позволяют однозначно определить её на местности
- :498 - обозначение земельного участка
- граница территориальной зоны лесничества

Схема расположения границ публичного сервитута

Выносной лист № 2



Масштаб 1:2000

Условные обозначения:

- вновь образованная граница публичного сервитута
- граница земельного участка, сведения о котором содержатся в ЕГРН
- граница кадастрового квартала
- граница населенного пункта, муниципального образования
- 1 - характерная точка границы публичного сервитута, сведения о которой позволяют однозначно определить её на местности
- :498 - обозначение земельного участка
- граница территориальной зоны лесничества